



ATH. Í LÍTTRÖPÐUR OG STIGAPALLA KOMI SNIÐBRÉÐSULAGNIR SÁÁ SEITEIKU.


Í LÍTTRÖUN LÍTVEGGA KOMI EINFÖLD GRIND LÆRÐ K10% 20 LÖBBEIT K10% 30. NEMAN ANNAR SE TEKIÐ FRAM.

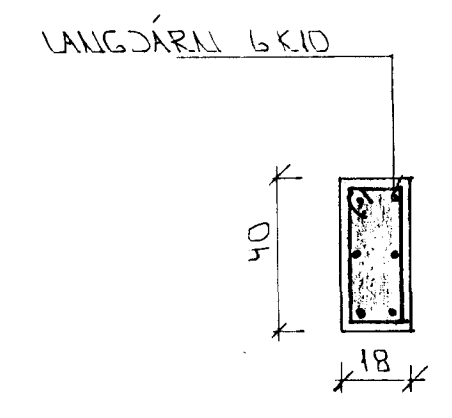


SÚLA 52 x 1:20

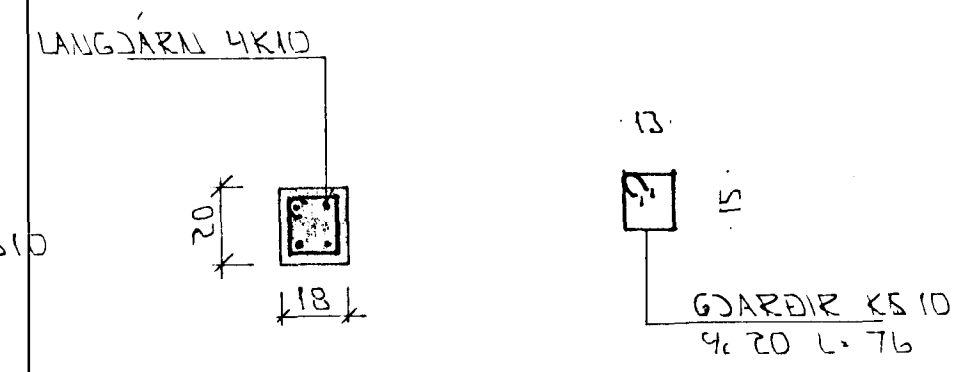



SÚLA 53 x 1:20

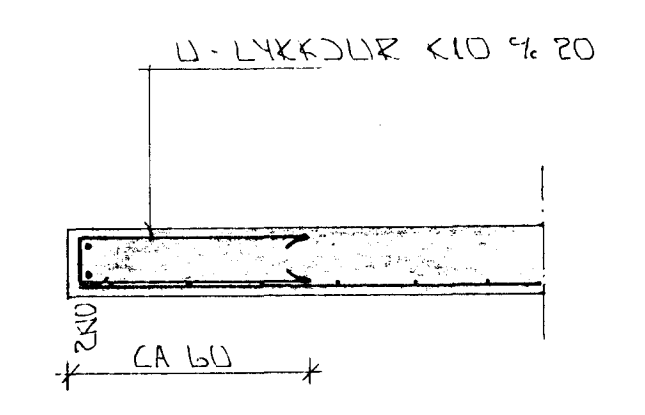

SNIÐ 5 x 1:20

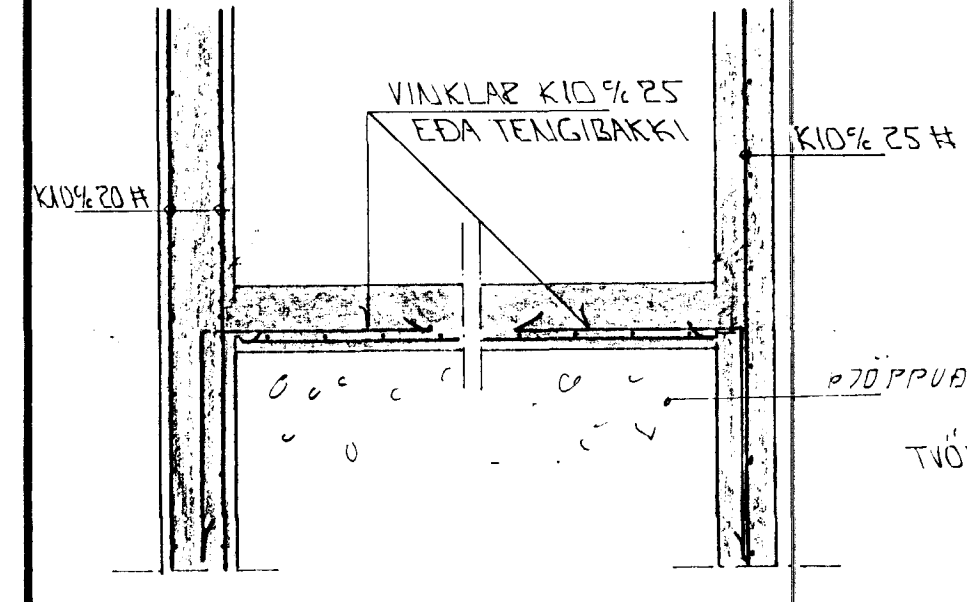


SNIÐ 9-9 x 1:20

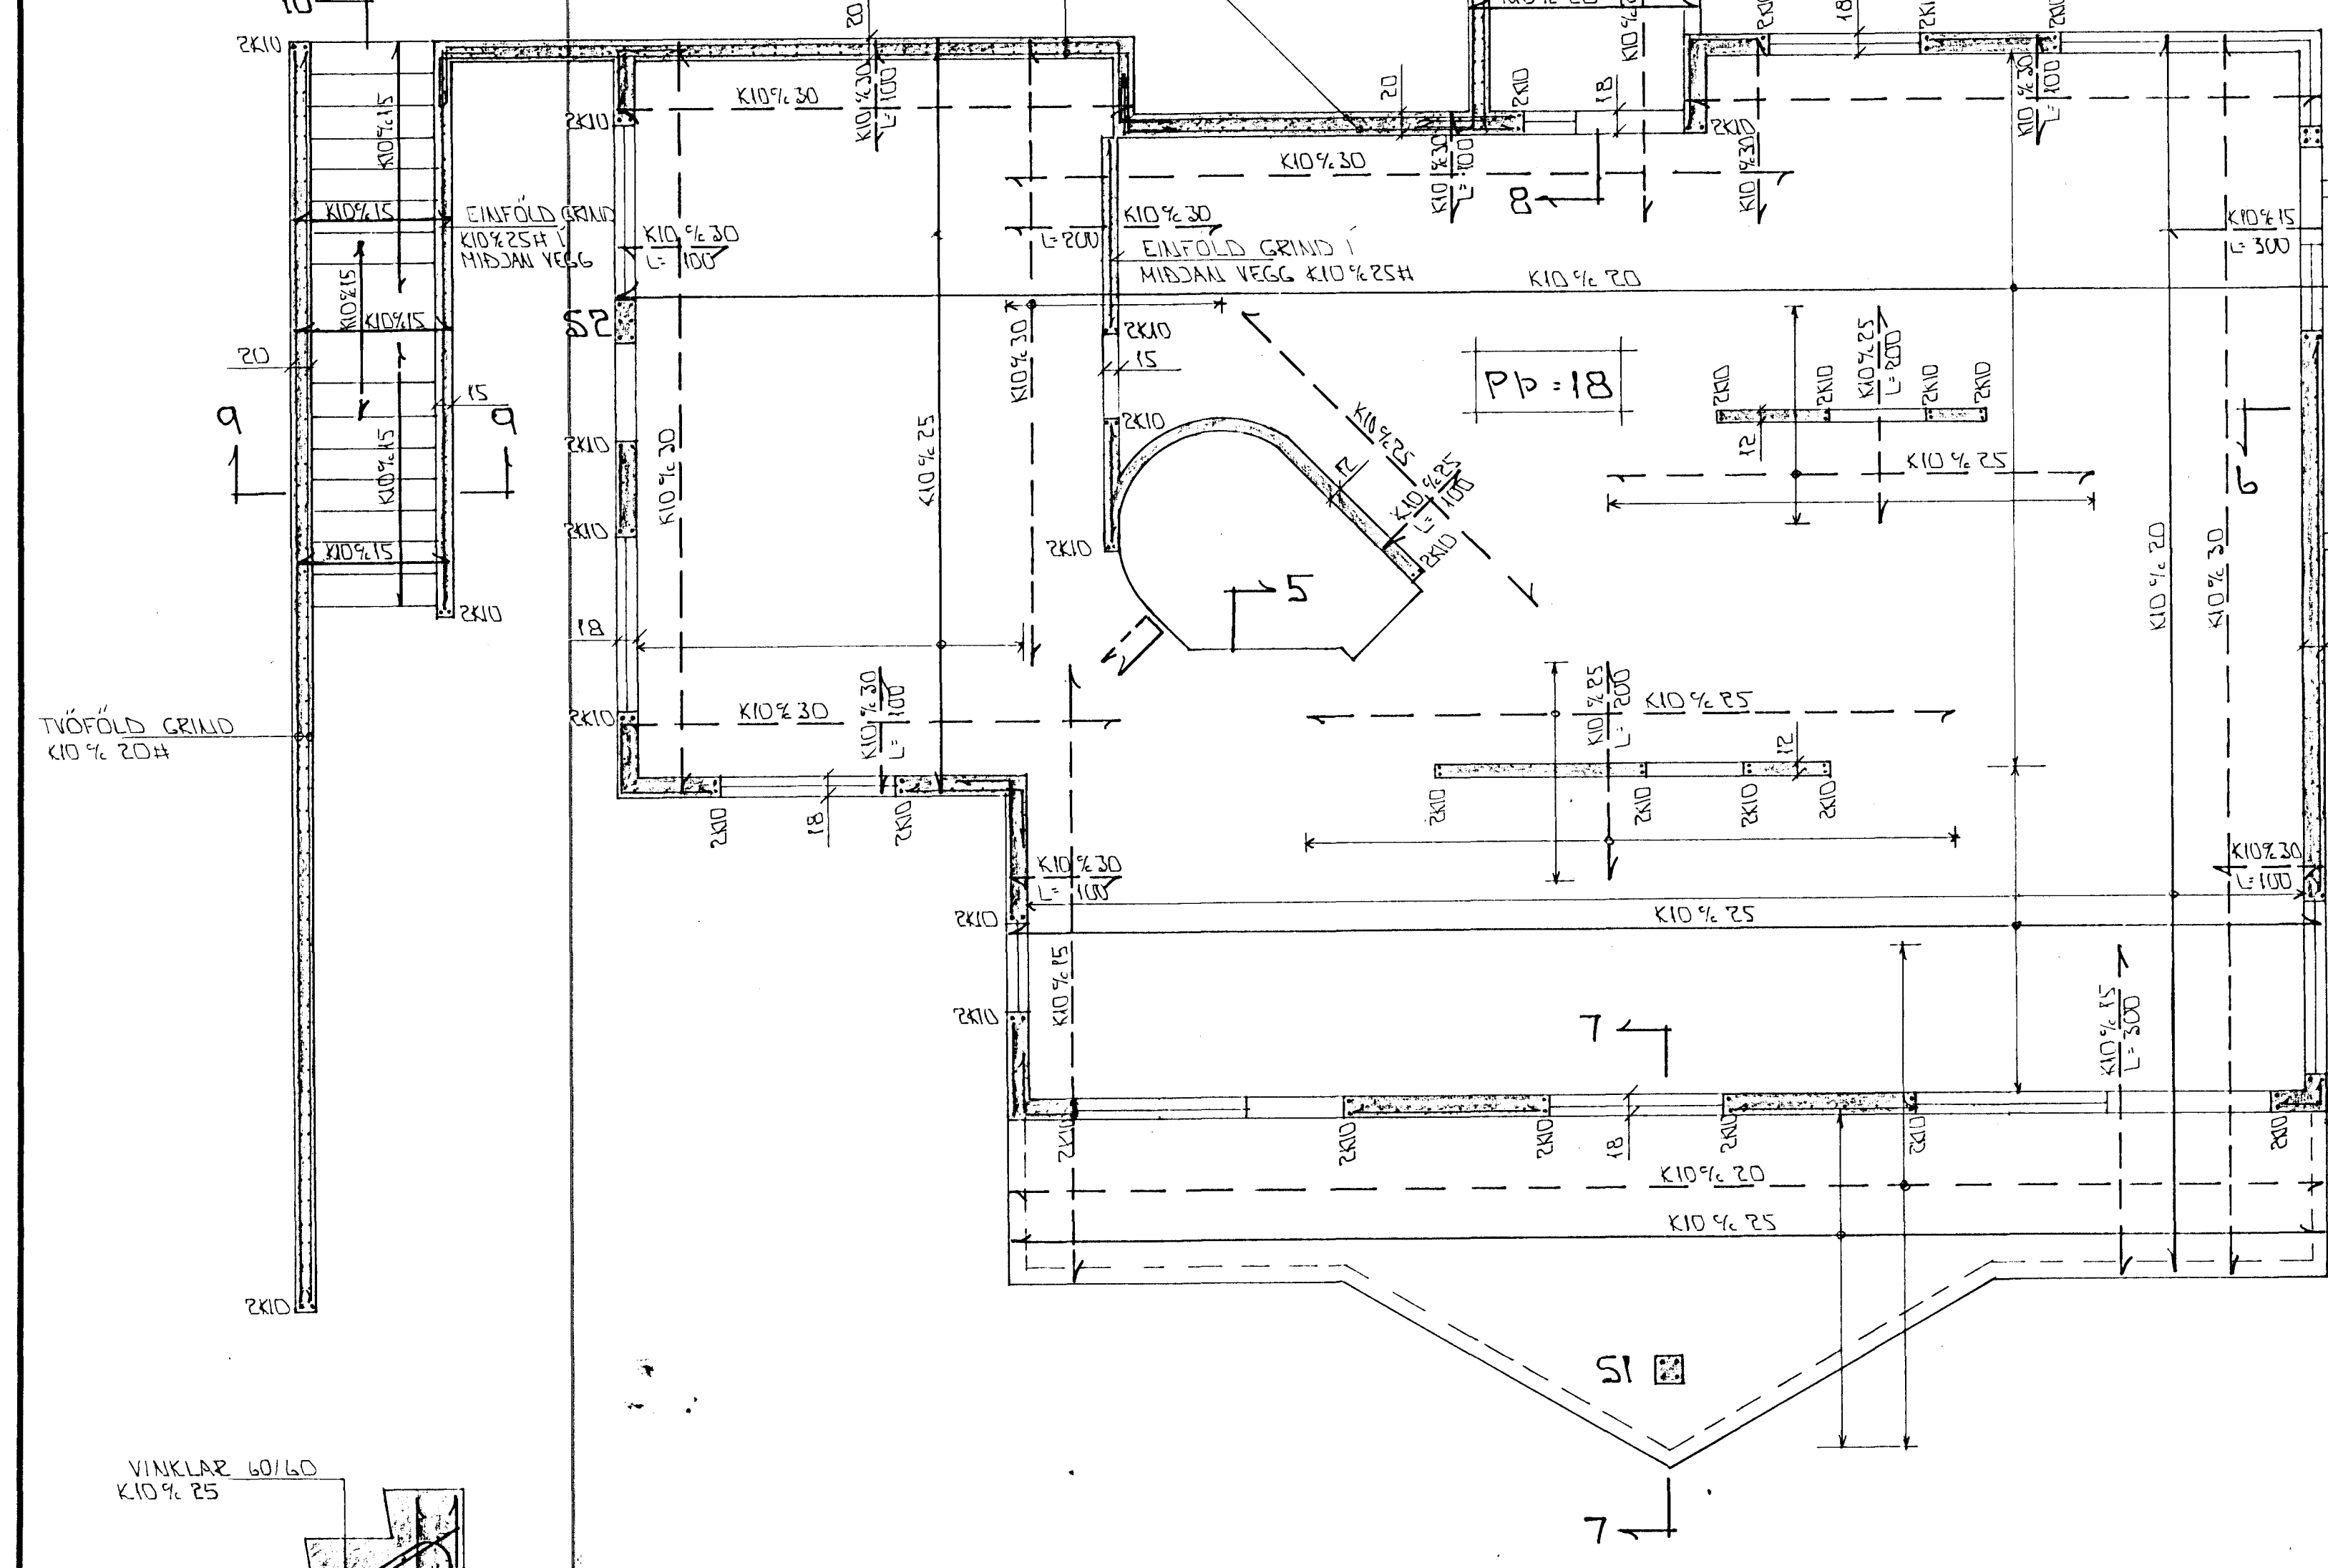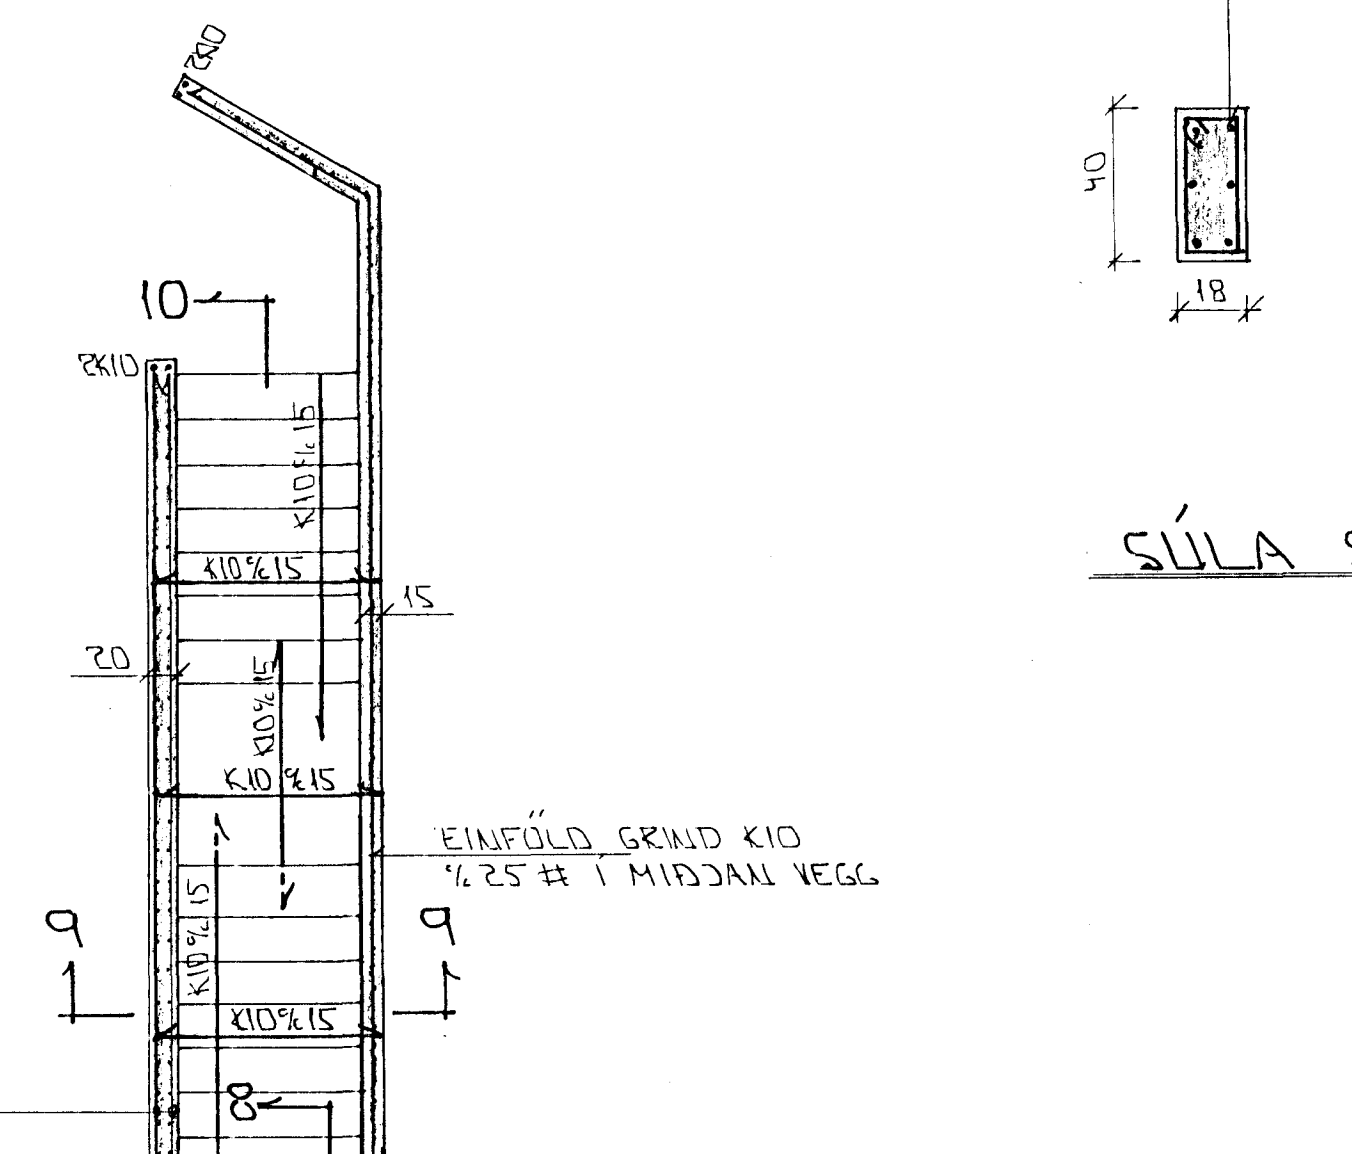


GRUNNMÝND x 1:50


SKÝRINGAR
ALMENNAR SKÝRINGAR SÁÁ BL. NR. 1-01

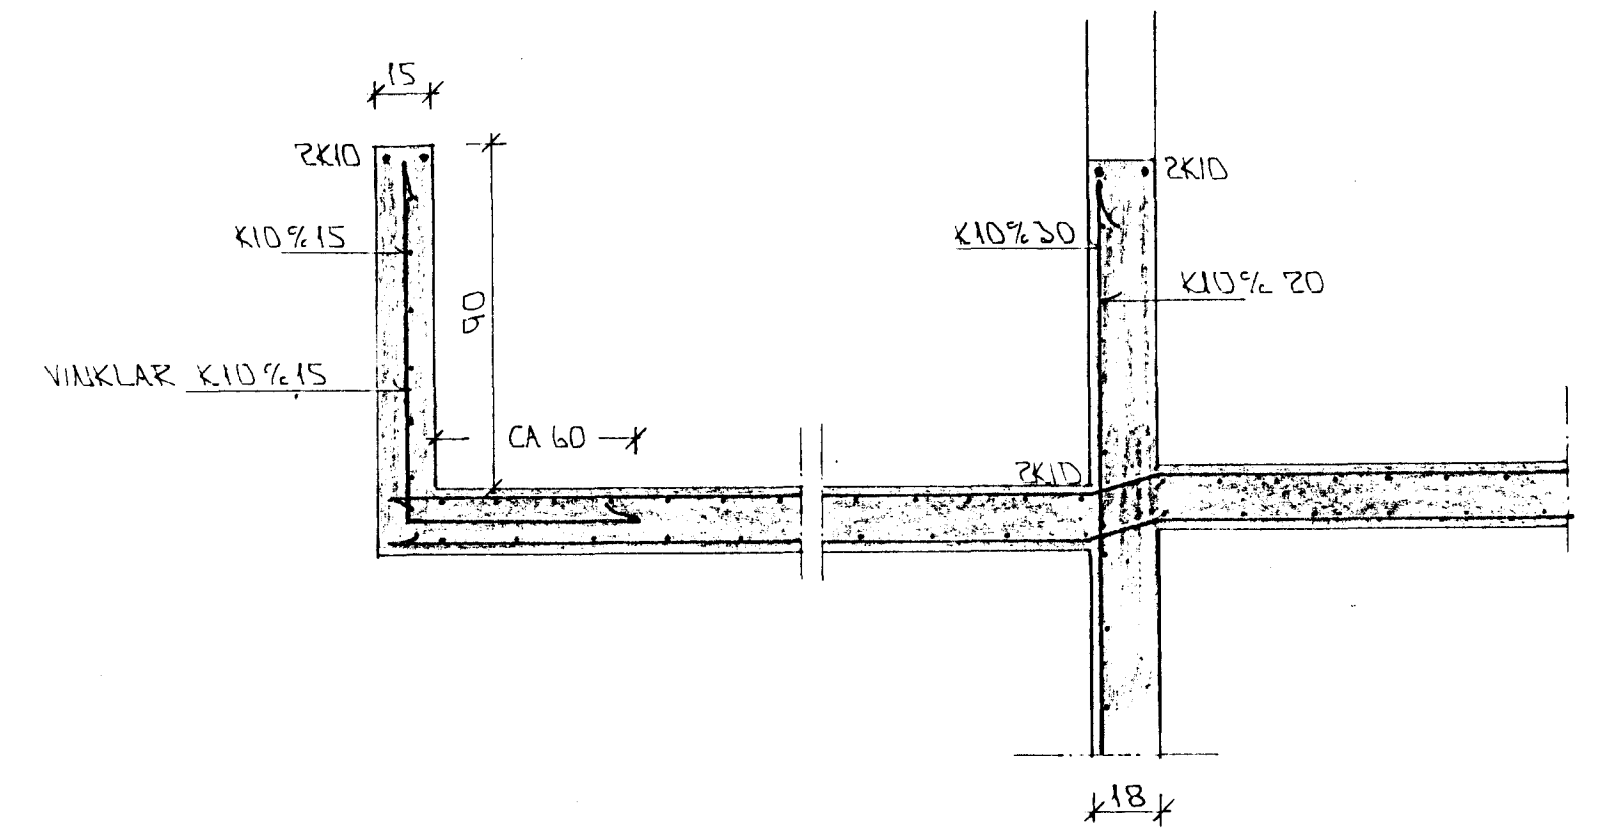


SNIÐ 6-6 x 1:20

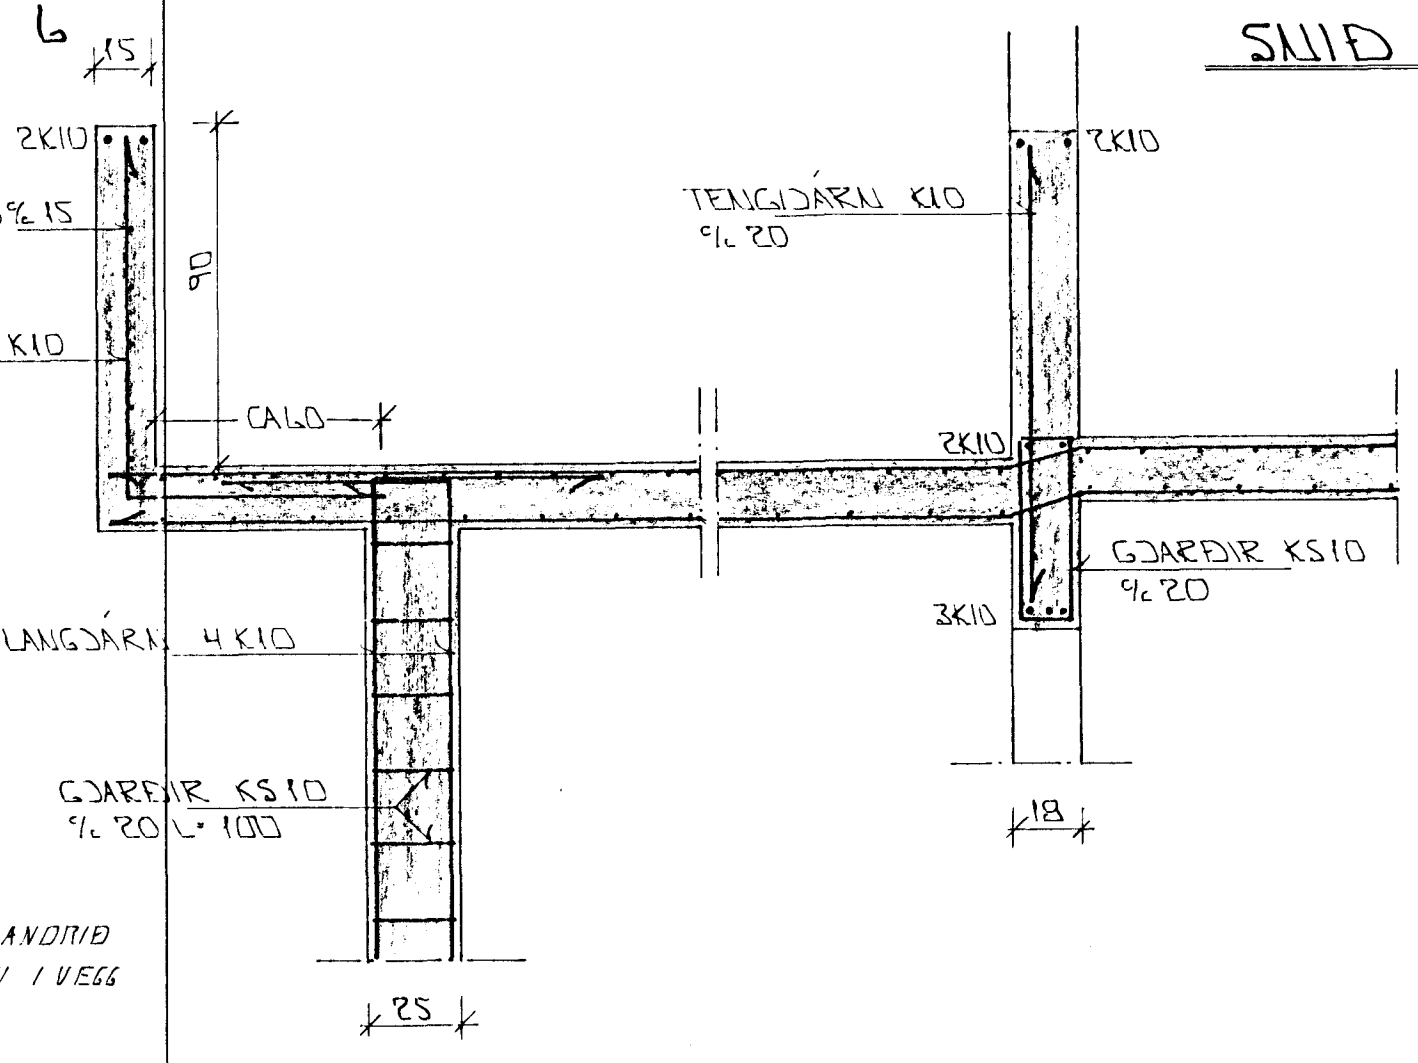


SNIÐ 7-7 x 1:20

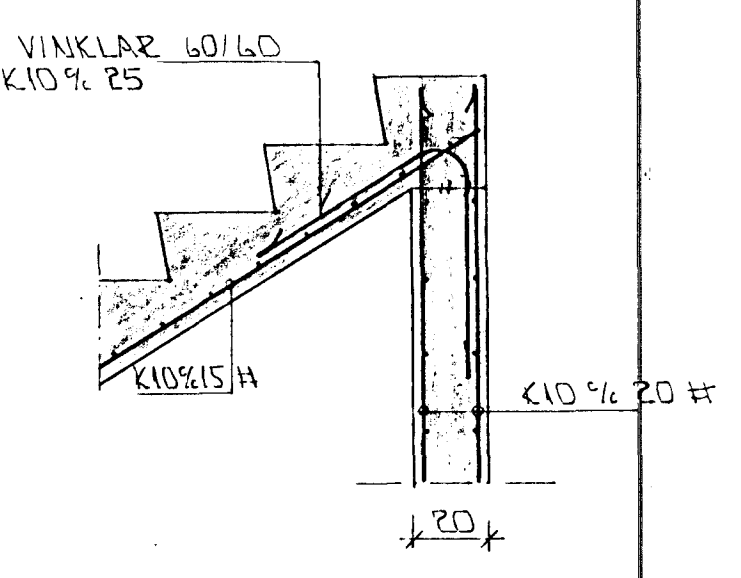

SNIÐ 10 x 1:20

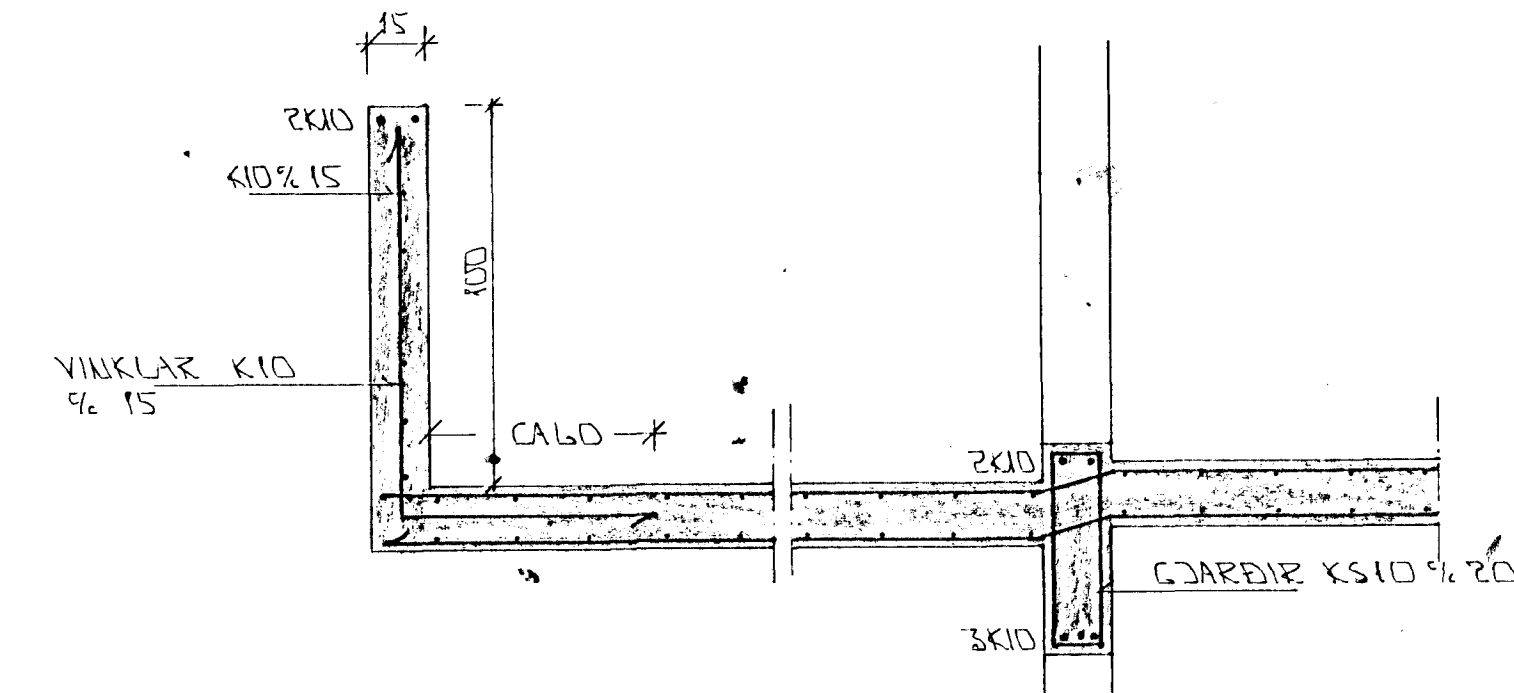

SNIÐ 8-8 x 1:20

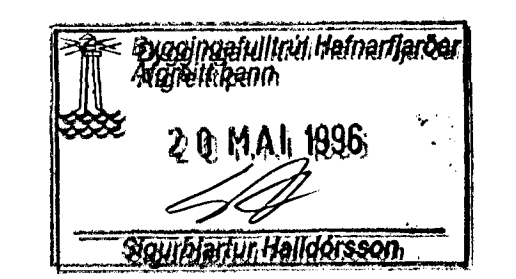

01	14.09.95	GLUGGUM ISR	
BR	DAGS	EDLIBR	SIGN

HÁBERG & HAFNARFIRÐI

BENDING VEGGJA JARÐHRAÐ
BENDING PLOTU 4FIR JARÐHRAÐ

MKV x 1:20 x 1:50
DAGS. MARS '95
VERK NR. 9507
TEIKN NR. 1-03
HANNAÐ <i>[Signature]</i>
TEIKNAD <i>[Signature]</i>
YFIRFARID

TEKNIÞJÓNUSTA
SIGURDAR ÞORLEIFSSONAR HF
STRANDGÖTU 11 - 220 HAFNARFJÖRÐUR - Sími 54255 - FAX 652875