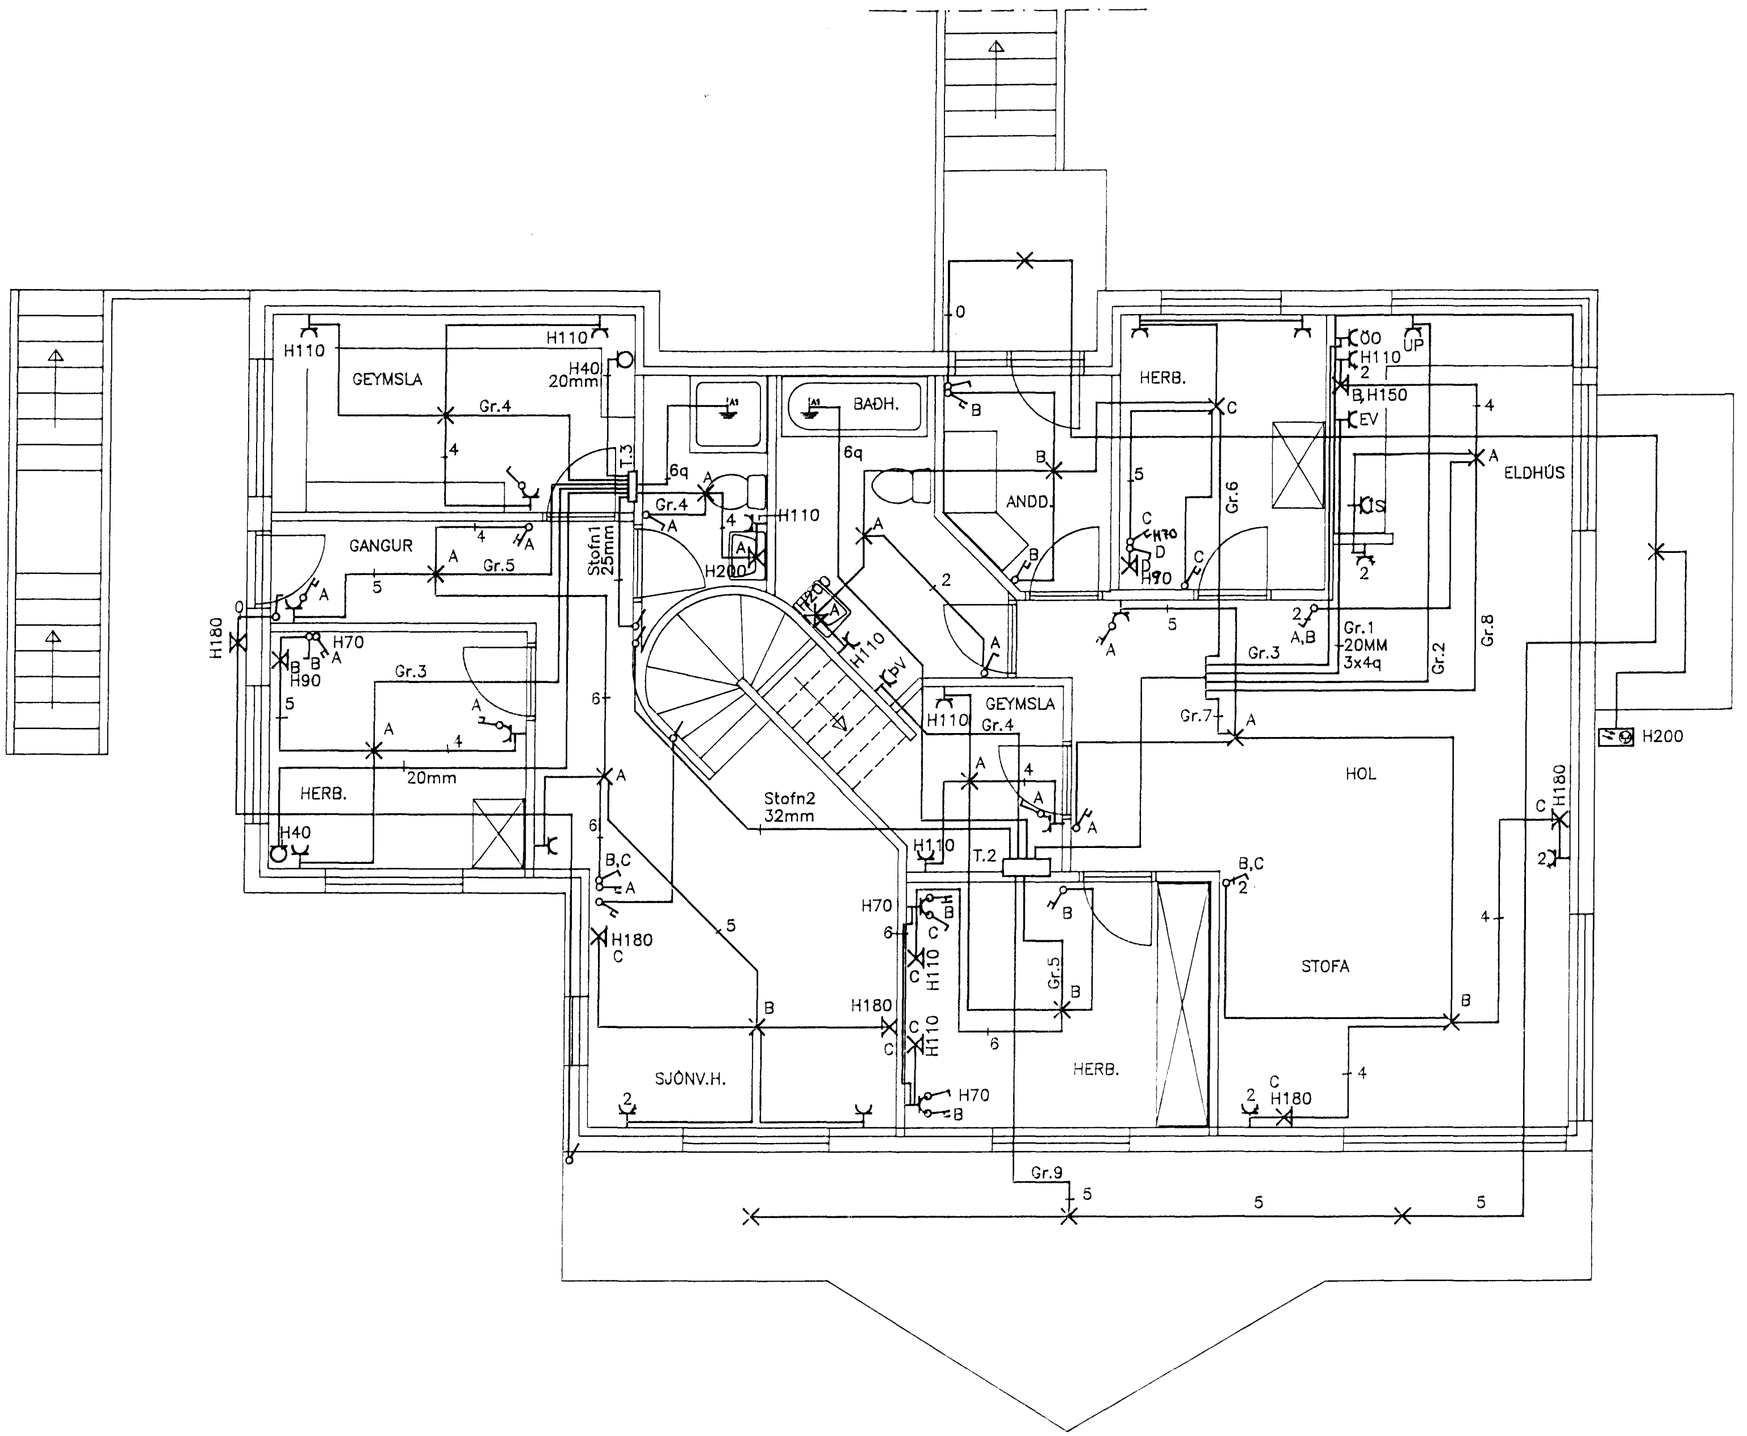

								HANNAÐ	JJ
								TEIKN.	JJ
								YFIRF.	
								SAMÞ.	MkU 1:50
								VERKNR.	545
								GEYMSLUNR.	2013
	ÚTG.	DAGS.		TEIKN.	BREYTT	YFIRF.	SAMÞ.	DAGS.	13.03.95

JÚLÍUS JÓHANNESSON
RAFTÆKNIFRÆÐINGUR
HJALLABRAUT 37,
220 HAFNARFIRÐI

HÁABERG 1.
HAFNARFIRÐI
RAFLÖGN KJALLARI

TEIKN. NR. 1.003 NÆSTA TEIKN. NR. 1.004 ÚTG.