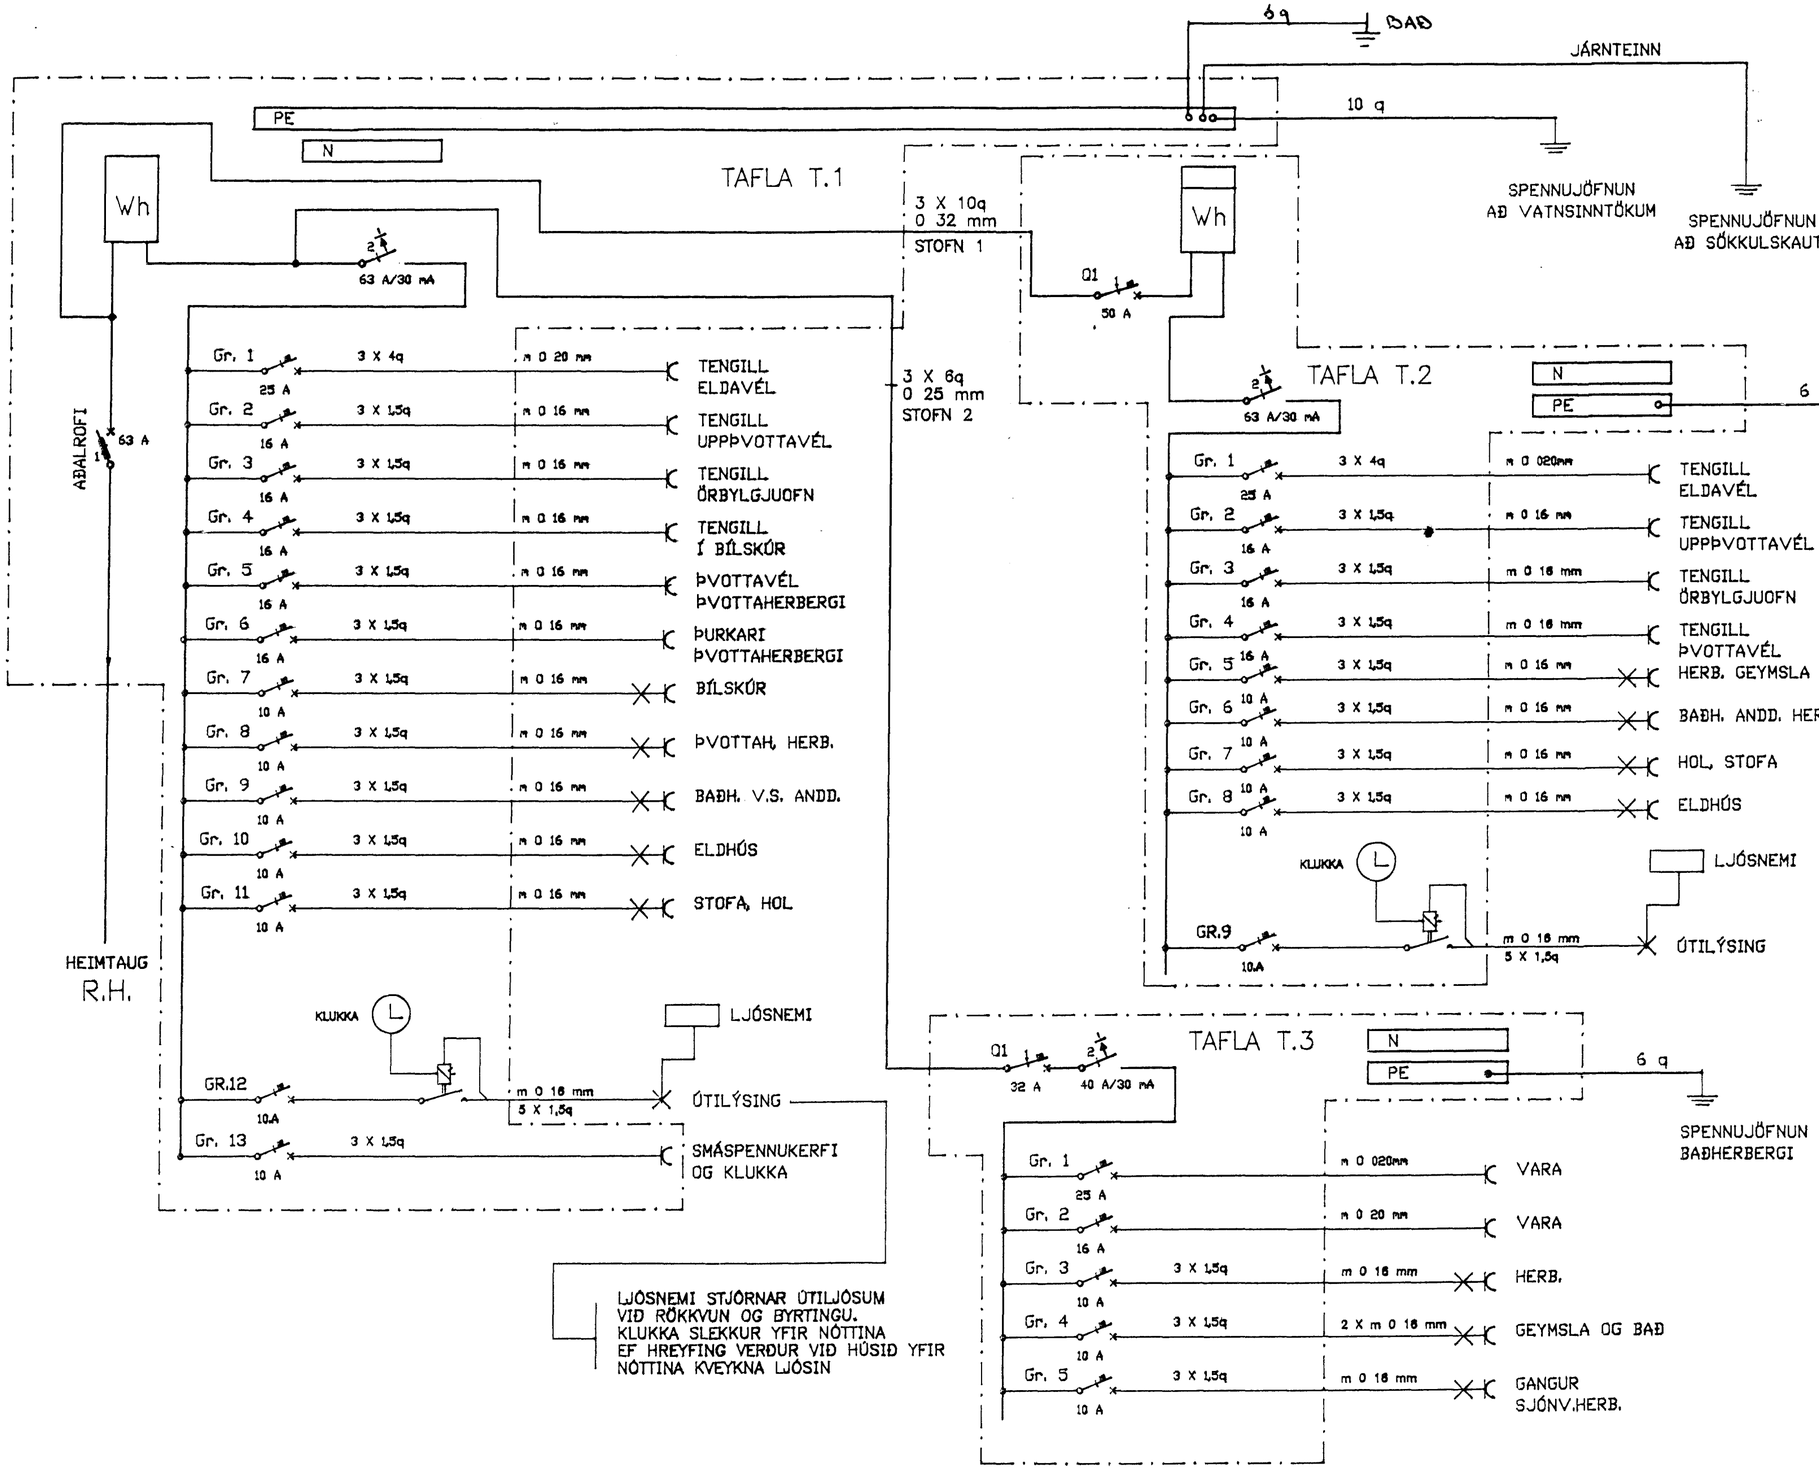

								HANNAÐ	JJ
								TEIKN.	JJ
								YFIRF.	
								SAMÞ.	MKU 1:50.
								VERKNR.	545
								GEYMSLUNR.	2016
	ÚTG.	DAGS.		TEIKN.	BREYTT	YFIRF.	SAMÞ.	DAGS.	15.03.95

JÚLÍUS JÓHANNESSON
RAFTÆKNIFRÆÐINGUR
HJALLABRAUT 37,
220 HAFNARFIRÐI

HÁABERG 1.
HAFNARFIRÐI
EINLÍNUMYND, RAFLAGNA

TEIKN. NR. 1.006 | NÆSTA TEIKN. NR. | ÚTG.