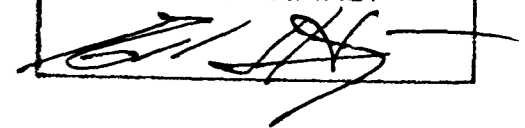
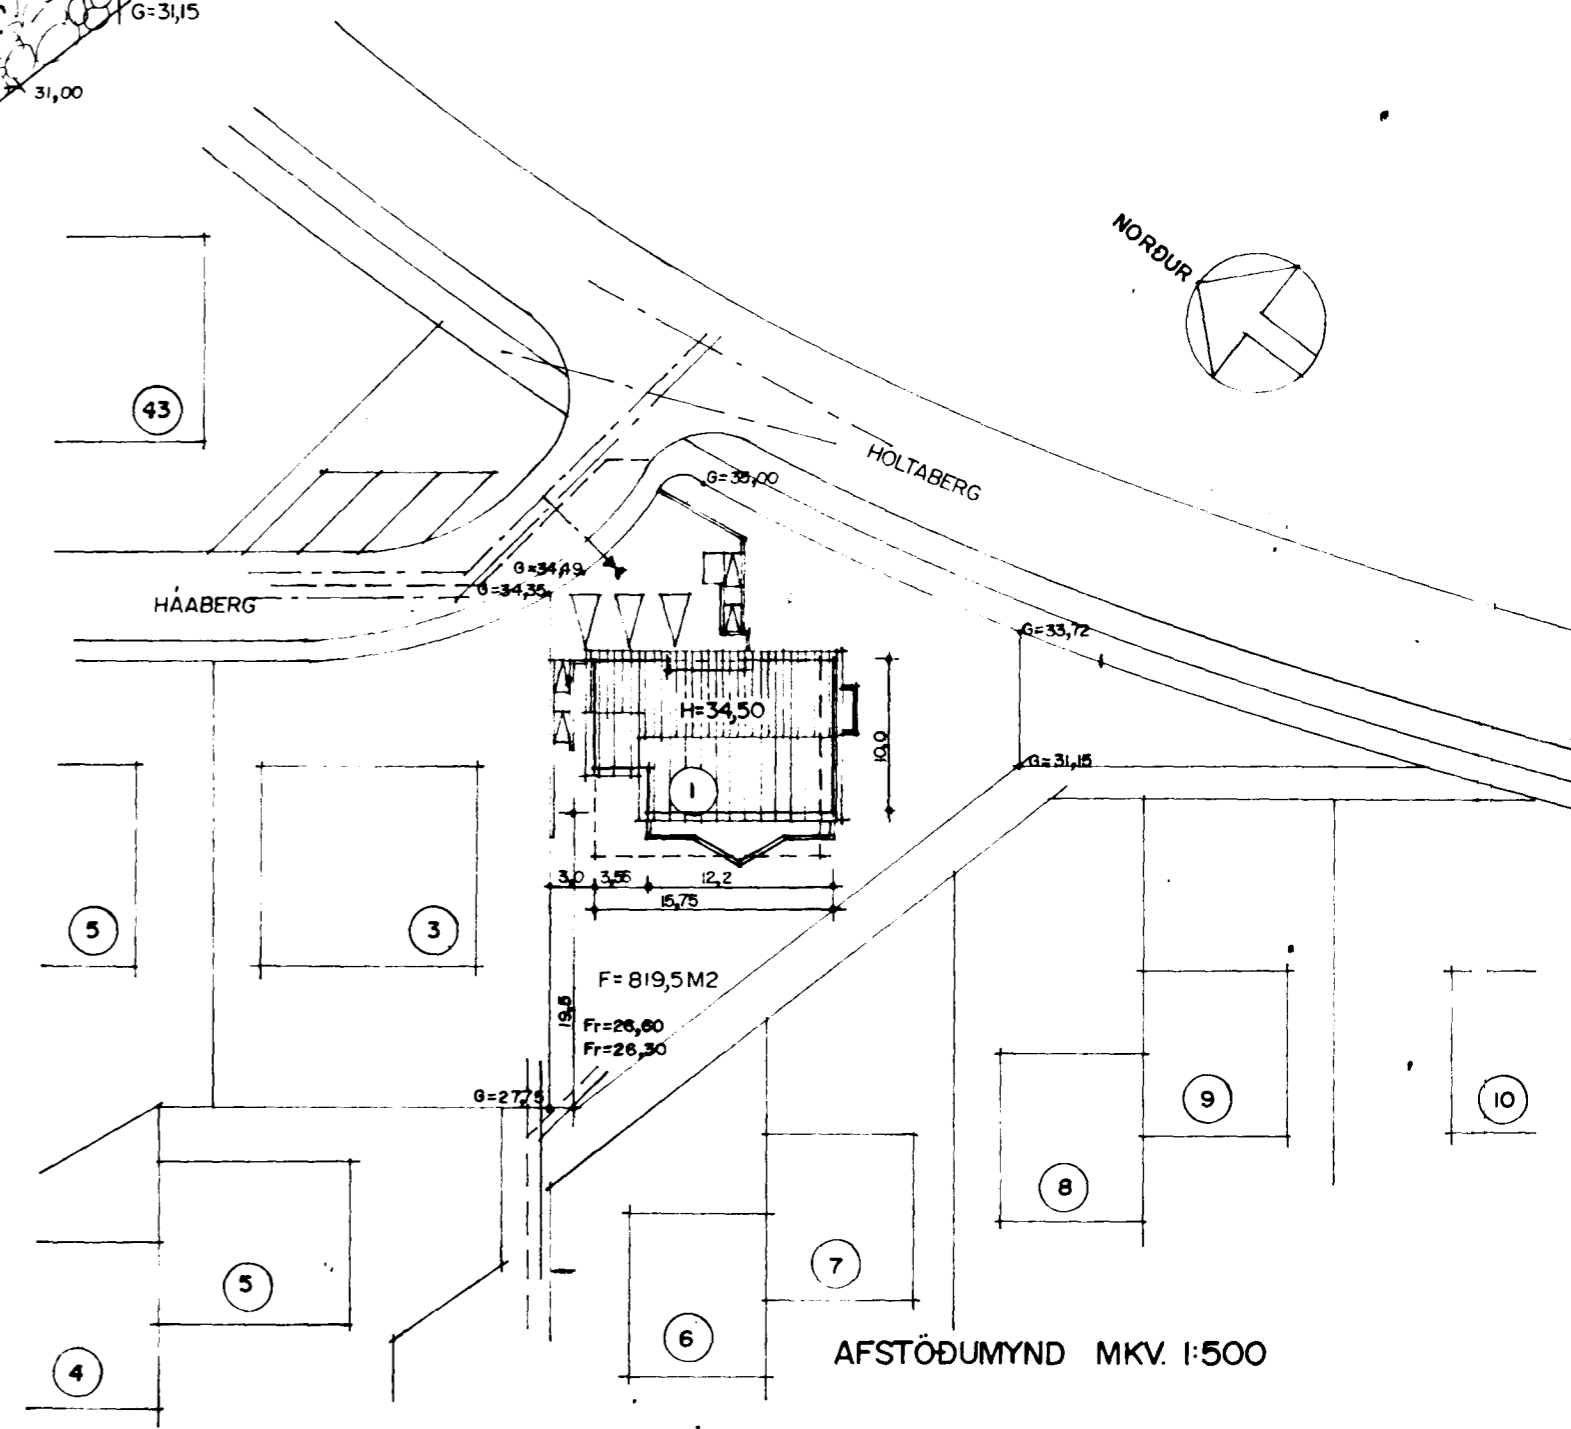
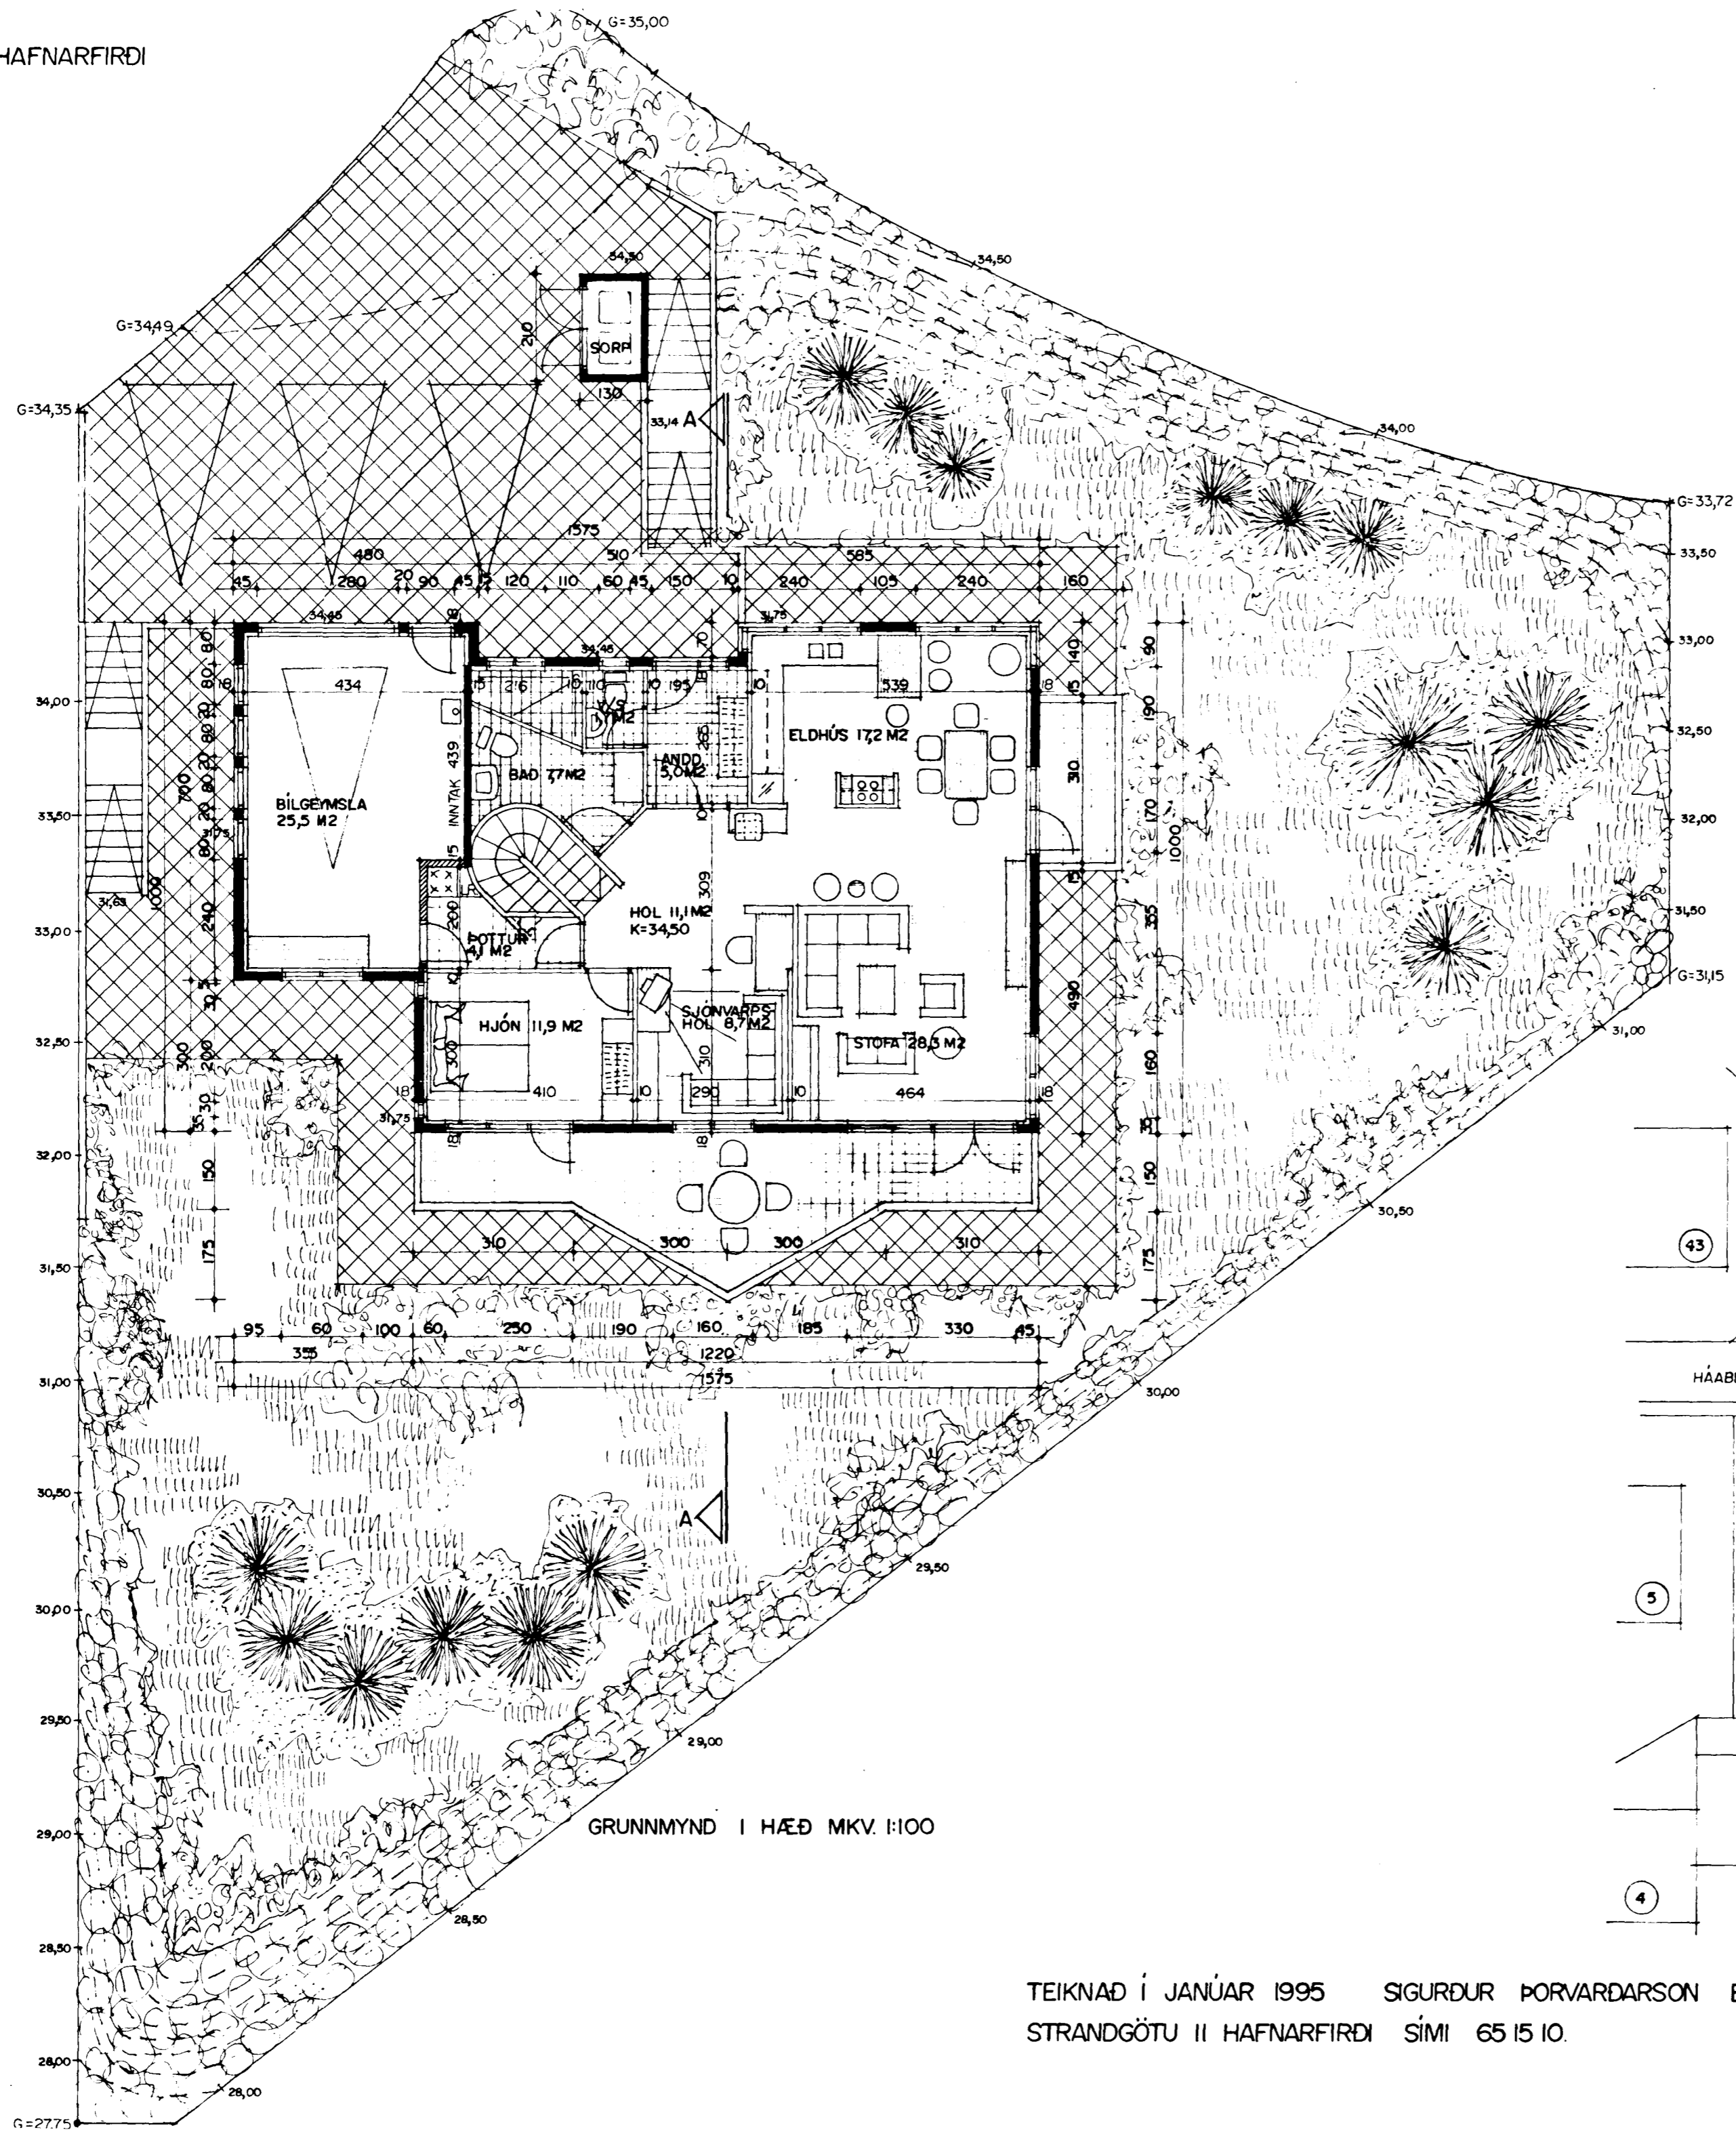


Samþykkt á fundi bygginga-  
næfndar þ. 6/9 1995

BYGGINGAFULLTRÚINN  
I HAFNARFIRÐI

GRUNNMYND I HÆÐ MKV. 1:100

AFSTÖÐUMYND MKV. 1:500