


GRUNNMYND JARDHÆÐAR MKV. 1:100

Sérstakar skýringar vegna einangrunar:
 Botnplata er einangruð með 50 mm einangrunarplasti, veggir sökkla eru einangraðir 50 sm niður fyrir plötu með 75 mm einangrunarplasti.
 Útveggir eru einangraðir með 100 mm einangrunarplasti.
 Þak er einangrað með 200 mm steinullareinangrun.
 Í gluggum er tvöfalt einangrunargler (12 mm loftbil í fóstum gluggum en 9 mm loftbil í opnanlegum gluggafögum og hurðum).
 Að öðru leiti skal miða við að kólnunartölur einstakra byggingahluta séu í samræmi við Íst-66.

Byggingartýsing / verklýsing:
 Húsið er staðsteypt á hefðbundinn hátt með stálklæddu þaki.
 Undirstöður og botnplata eru staðsteyptar á þjappaðri hraunfyllingu og eða á klöpp.
 Útveggir staðsteyptir 18 sm. einangrun 100 mm. múrhúð 2 sm.
 Þak, timbursperur heilklaðdar með 25*150 mm borðvið, þakpappa og þakstáli.
 Þakeinangrun 200 mm (steinull).
 L.R. táknar loftræstingu.

Samþykkt á fundi bygginga-
 nefndar þ. 6/9 1995
 BYGGINGAFULLTRÚINN
 Í HAFNARFIRÐI

Stærðir:	
Flatarmál 1. hæðar, íbúðar er:	112,6 m ² br.
Flatarmál bílgeymslu er:	30,7 m ² br.
Flatarmál 1. hæðar samtals er:	143,3 m² br.
Flatarmál íbúðar efri hæðar í jarðhæðarluta hússins er:	55,9 m ² br.
Flatarmál aukaíbúðar í jarðhæðarluta hússins er:	87,4 m ² br.
Flatarmál jarðhæðar samtals er:	143,3 m² br.
Heildar flatarmál húss er:	286,6 m² br.
Heildarrúmmál hússins er:	910,0 881,2 m ³ br.
Flatarmál lóðar er:	819,5 m²

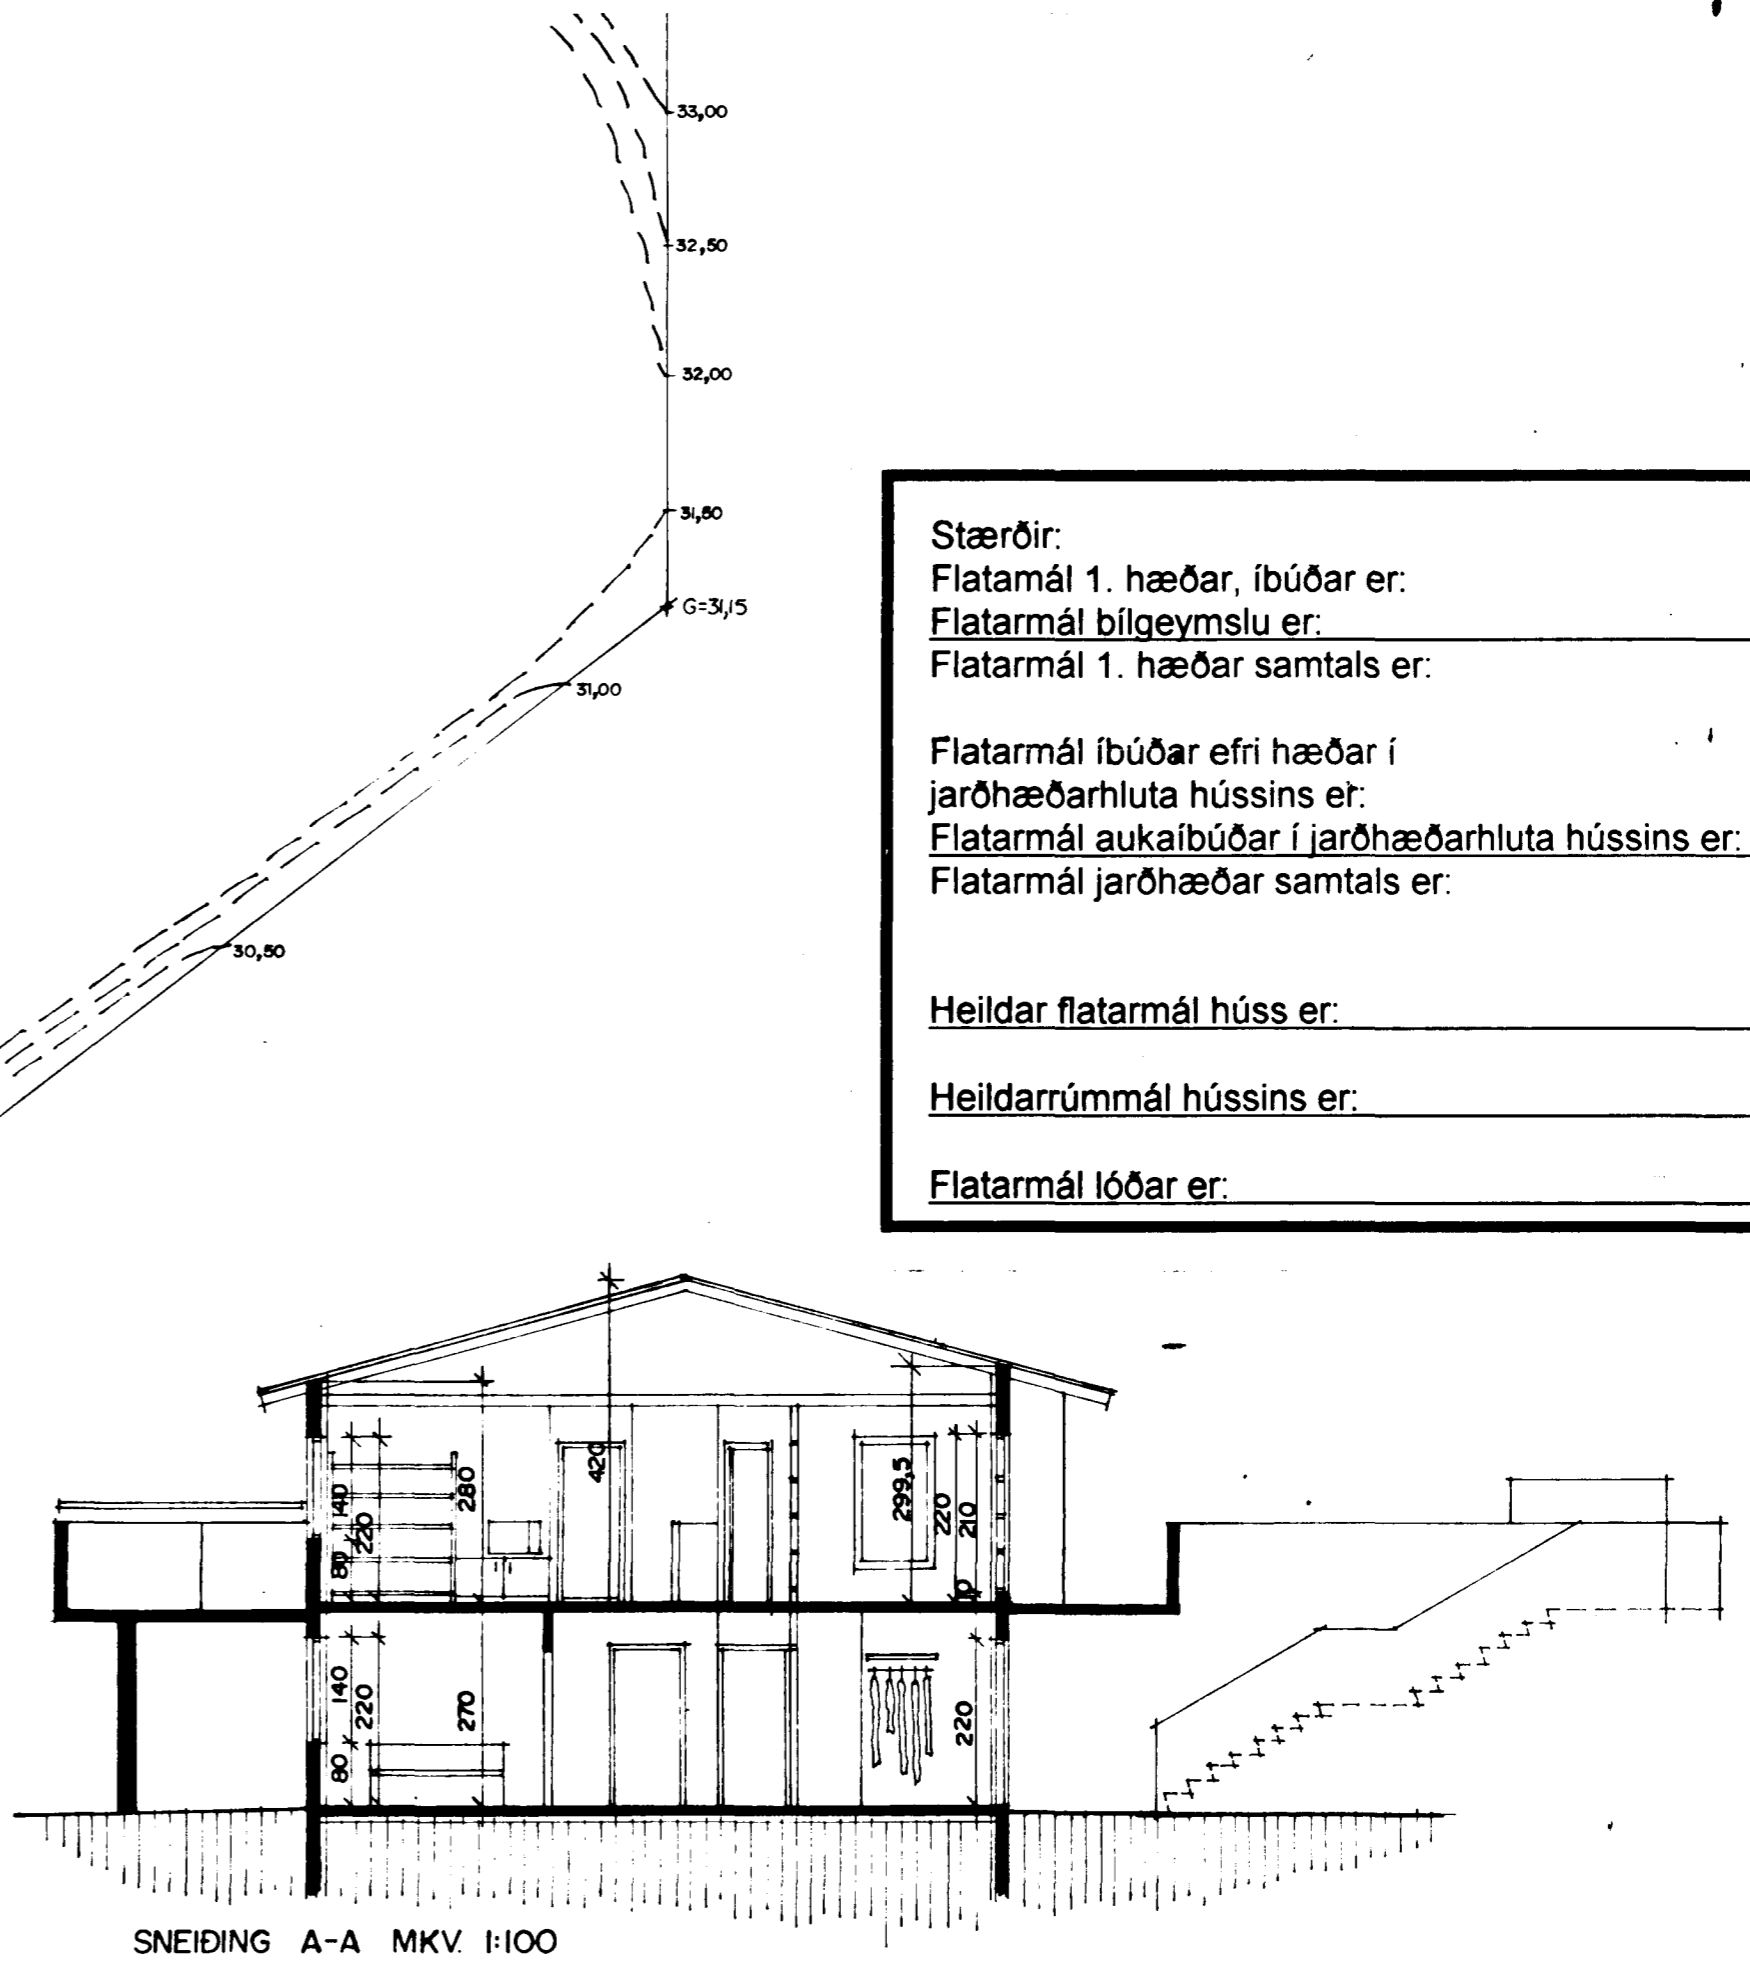

SNEIÐING A-A MKV. 1:100