



Háaberg 21 - OFNASKRÁ


VALDIR OFNAR FRÁ \_\_\_\_\_

HERBERGI	NR.	HÁMARKSSTÆRÐIR		TENGING	LOKAR	REIKNUÐ ORKUÞÖRF		AFKÖST		
		HÆÐ	LENGD			WÖTT	KCAL/KLST	HÆÐ	LENGD	GERÐ
Bílskúr	101	750	2000	A-B	FJVR-10	2700	2322			
Geymsla	102	750	400	A-B	FJVR-10	650	559			
Hál	103	400	1600	A-B	FJVR-10	834	718			
Anddyri	104	400	1000	C-D	FJVR-10	453	390			
Bað	105	600	800	C-D	FJVR-10	231	199			
Herbergi	106	600	1400	C-D	FJVR-10	1756	1510			
Barðkrókur	201	600	1200	A-B	FJVR-10	1632	1404			
Barðstofa	202	600	1400	C-D	FJVR-10	2283	1964			
Stofa	203	600	400	C-D	FJVR-10	1827	1571			
Stofa	204	600	1400	C-D	FJVR-10	457	393			
Hjón	205	400	1600	A-B	FJVR-10	966	831			
Föt	206	400	1000	C-D	FJVR-10	317	273			
Bað	207	400	1600	C-D	FJVR-10	360	310			
Þvottur	208	400	1600	C-D	FJVR-10	509	438			
Bað	209	400	1600	C-D	FJVR-10	537	462			
Herbergi	210	400	1600	C-D	FJVR-10	1442	1240			

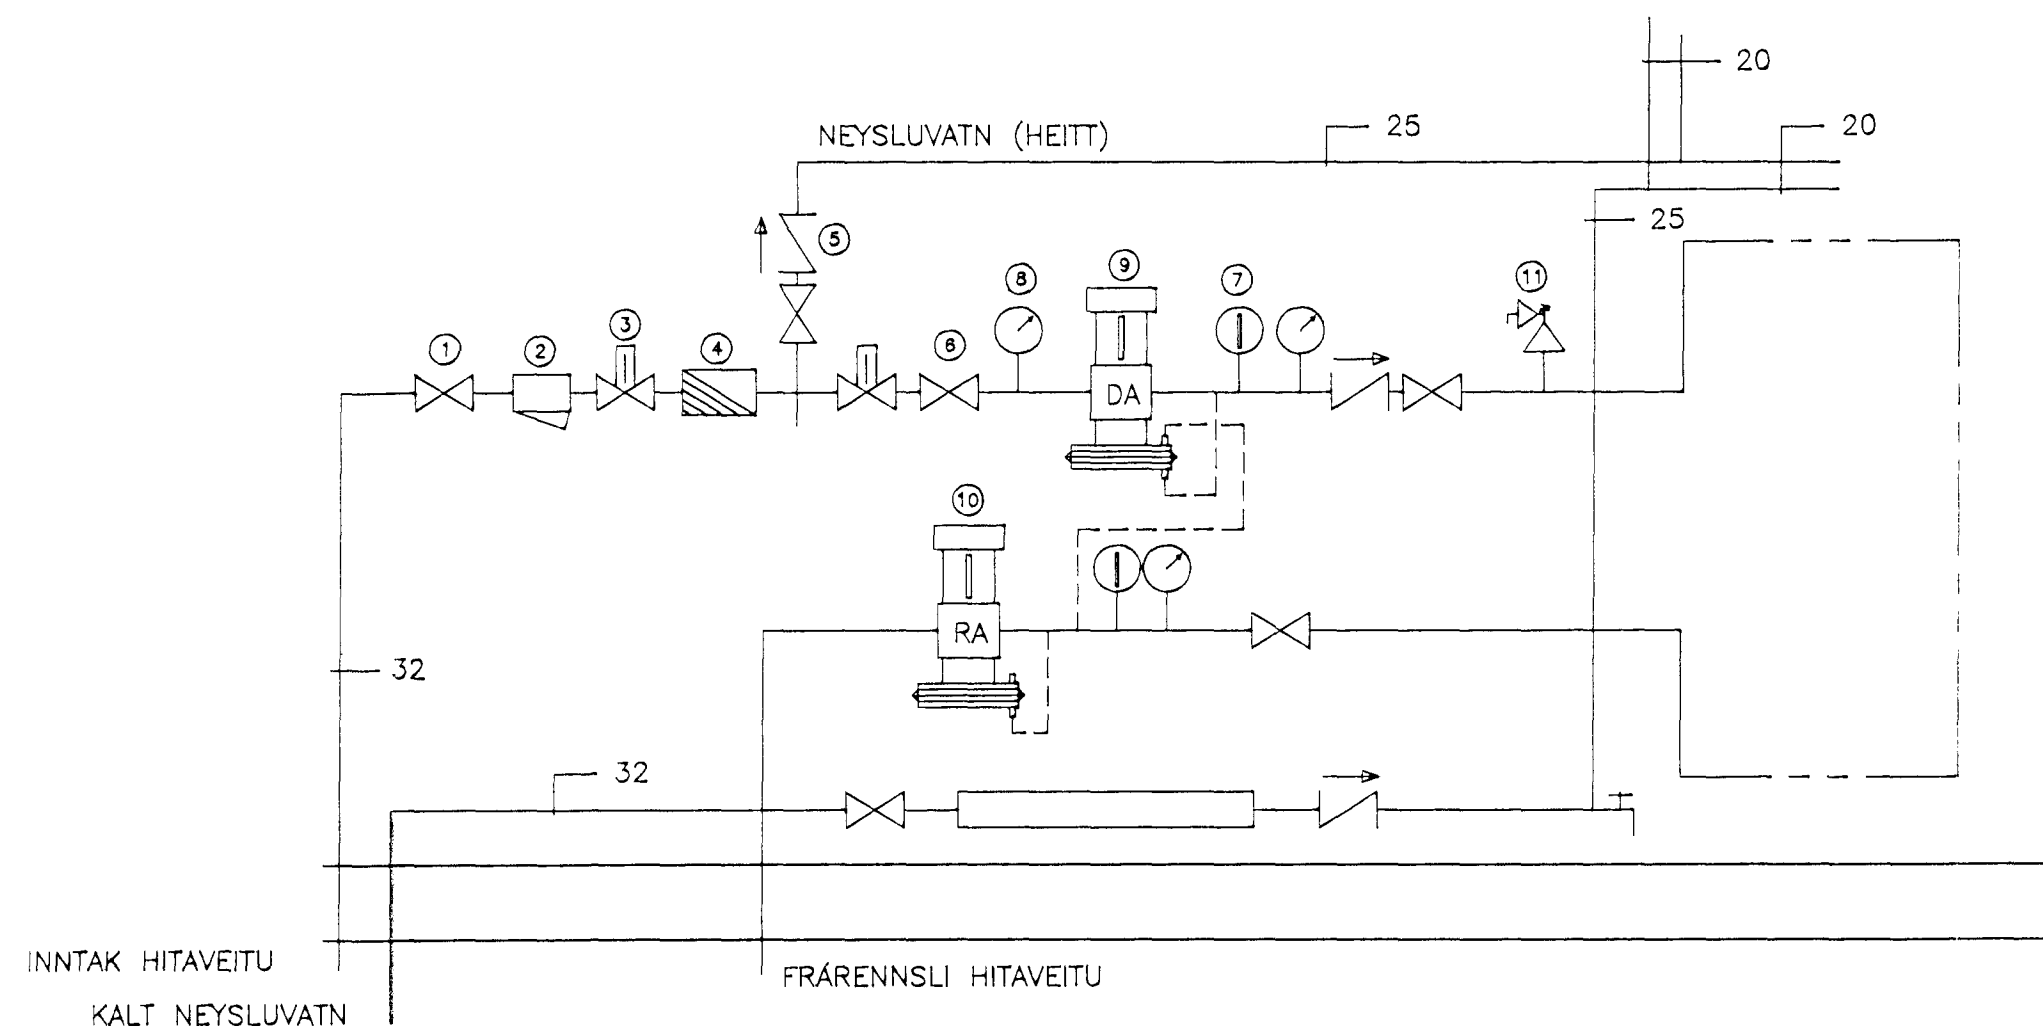

- ① Renniloki
- ② Sla
- ③ Hemill
- ④ Vatnsmælir
- ⑤ Einstreymisloki
- ⑥ Stílliloki
- ⑦ Hitamælir
- ⑧ Þrýstimælir
- ⑨ Þrýstijafnari (Danfoss AVD-DA)
- ⑩ Slaufuloki (Danfoss AVD-RA)
- ⑪ Öryggisloki

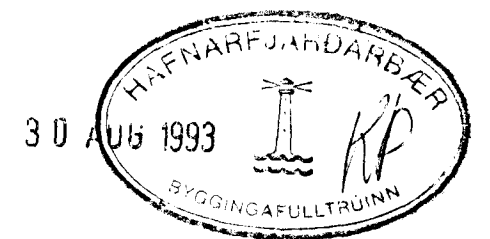

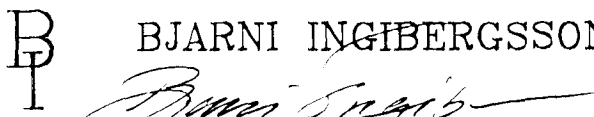Háaberg 21, Hafnarfirði	TEIKN. BI	DAGS. 93.08
Ofnagrir	REIKN. BI	VERK
Ofnaskrá - tengigrind	YFIRF. MKV.	BLAÐ 404
 BJARNI INGIBERGSSON Byggingatæknifræðingur F.T.F.Í. Sími: 91-75251		Br.

Breyting	Dags.	Skýring