


HÁBERG NR 23


Gangabíðar á fundi byggingar-
ráðsins d. 5/2 1992
BYGGINGARÚTLITUN
HAFNARVINDI

Ganga skal frá þessu
útliti í samræmi
við reglugerðir


Erkjartur Þórhildsson

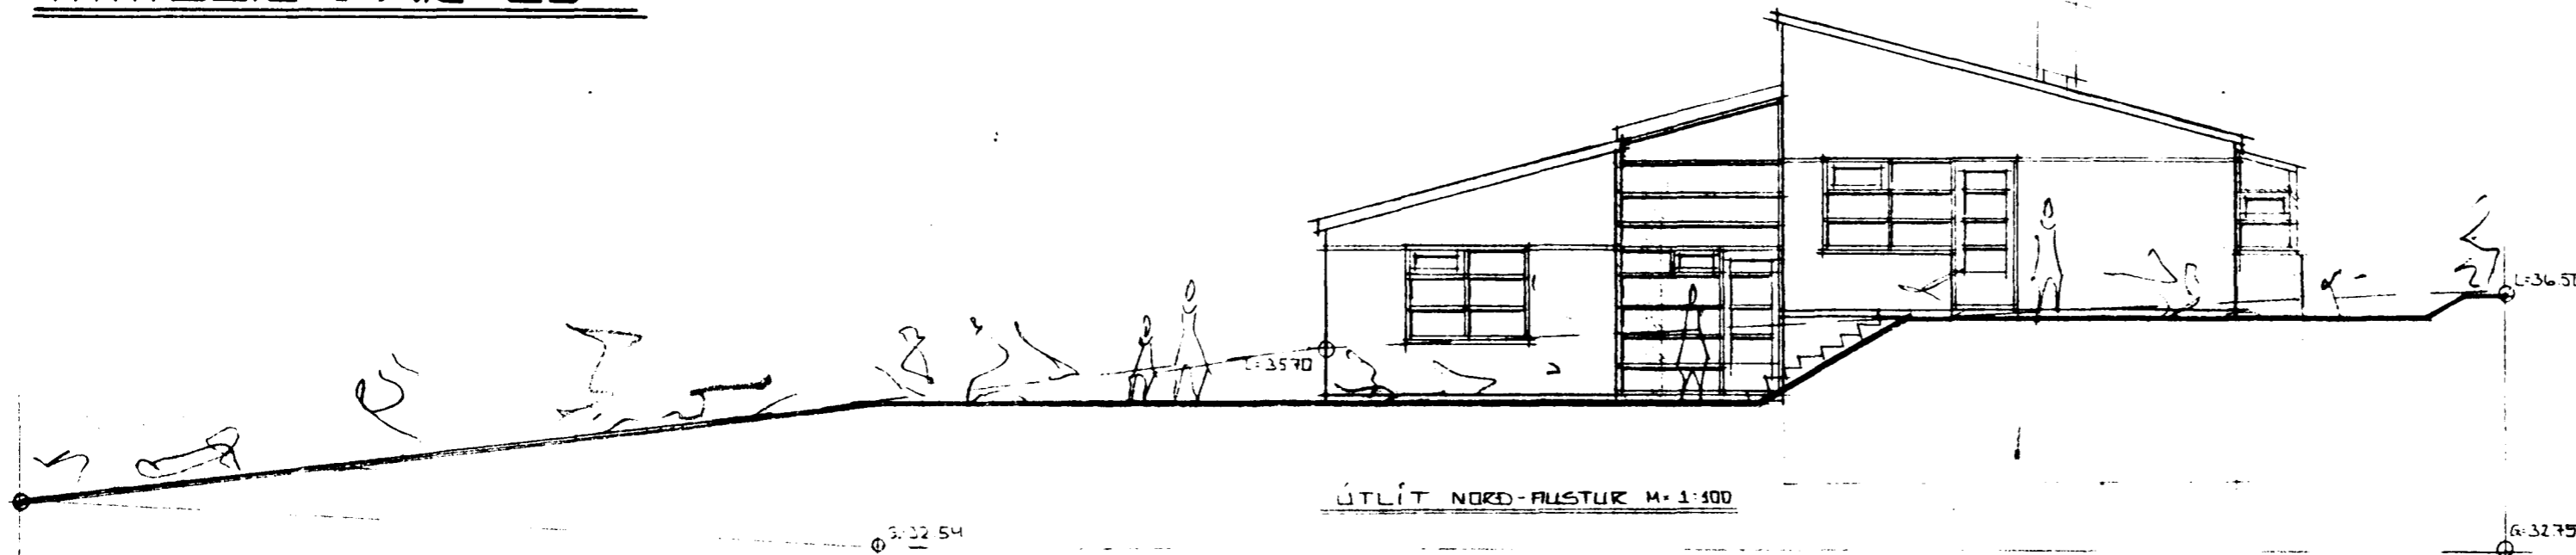


ÚTLIT NORD-ÁRSTUR M: 1:100

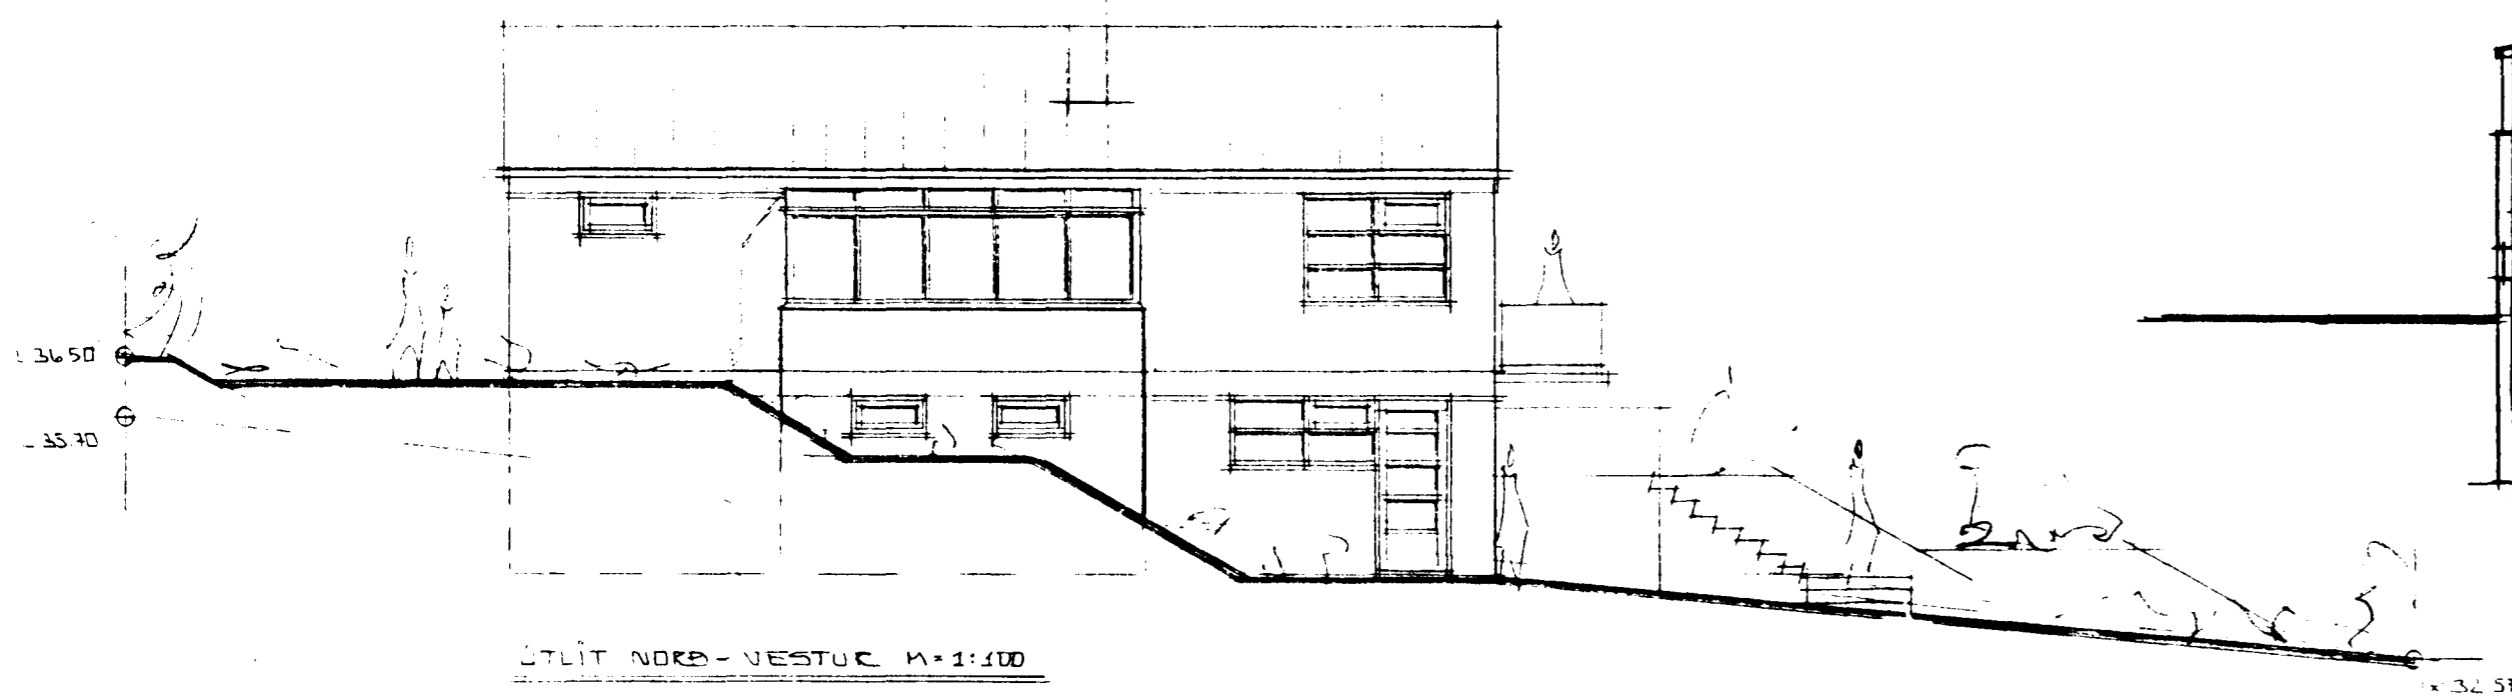


ÚTLIT NORD-VESTUR M: 1:100

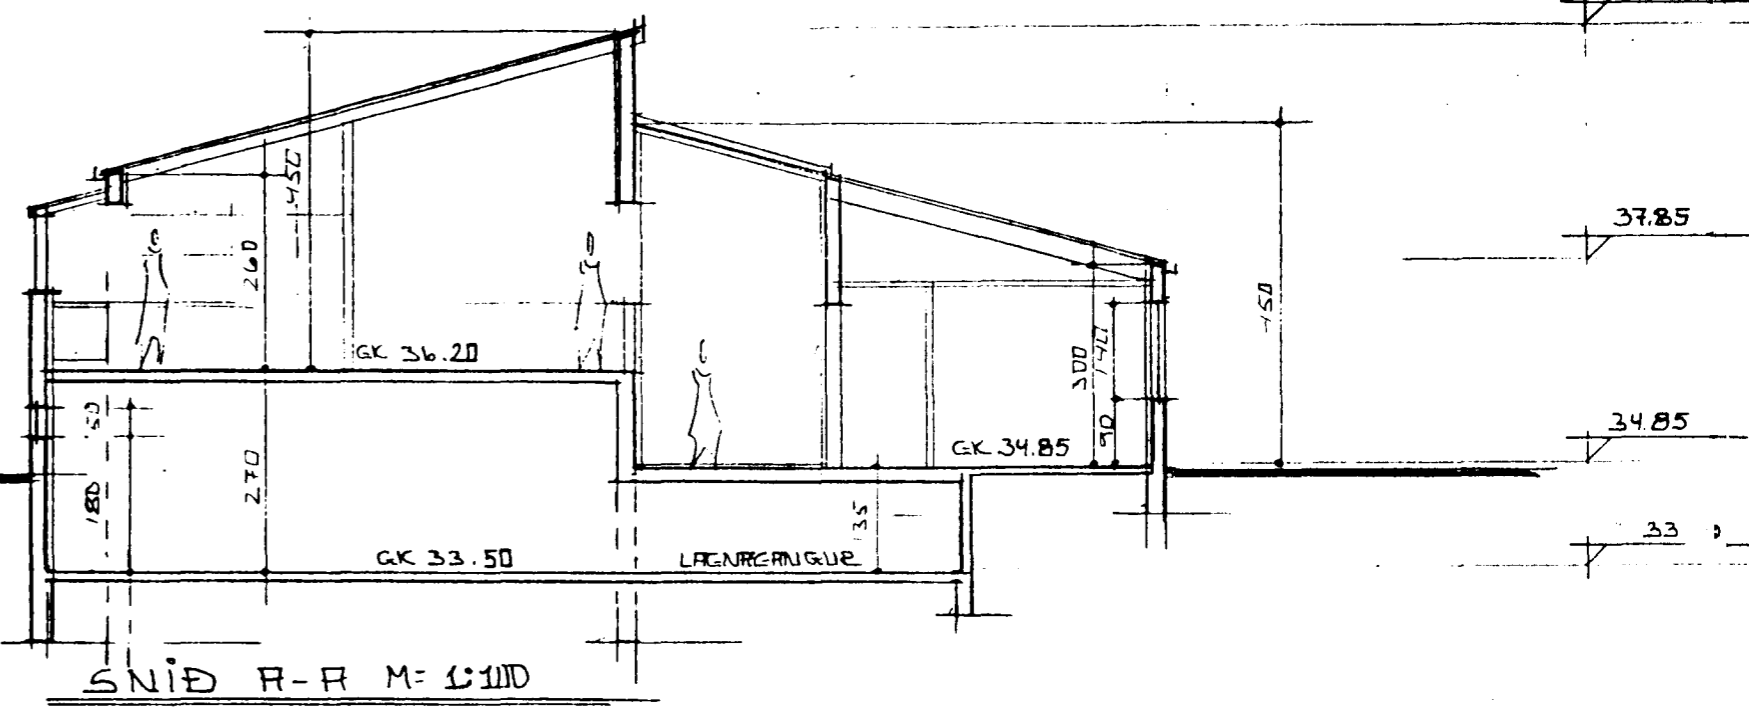

SNID R-R M: 1:100

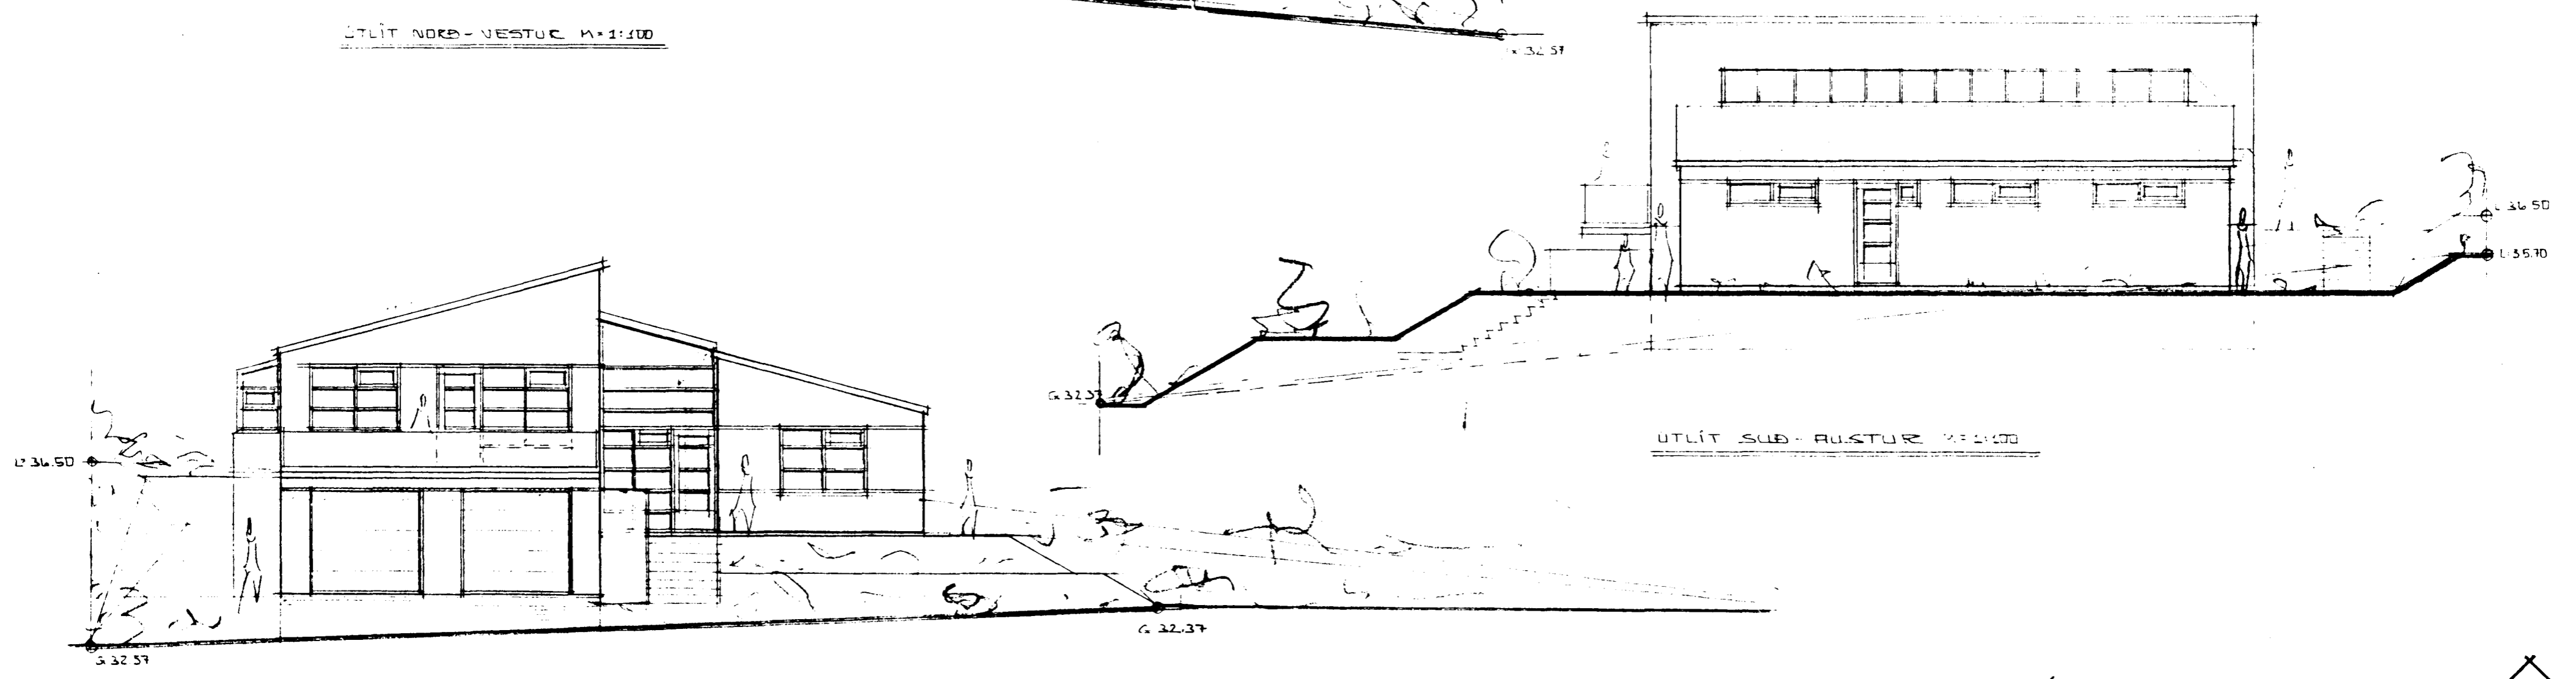

ÚTLIT SUD-ÁRSTUR M: 1:100

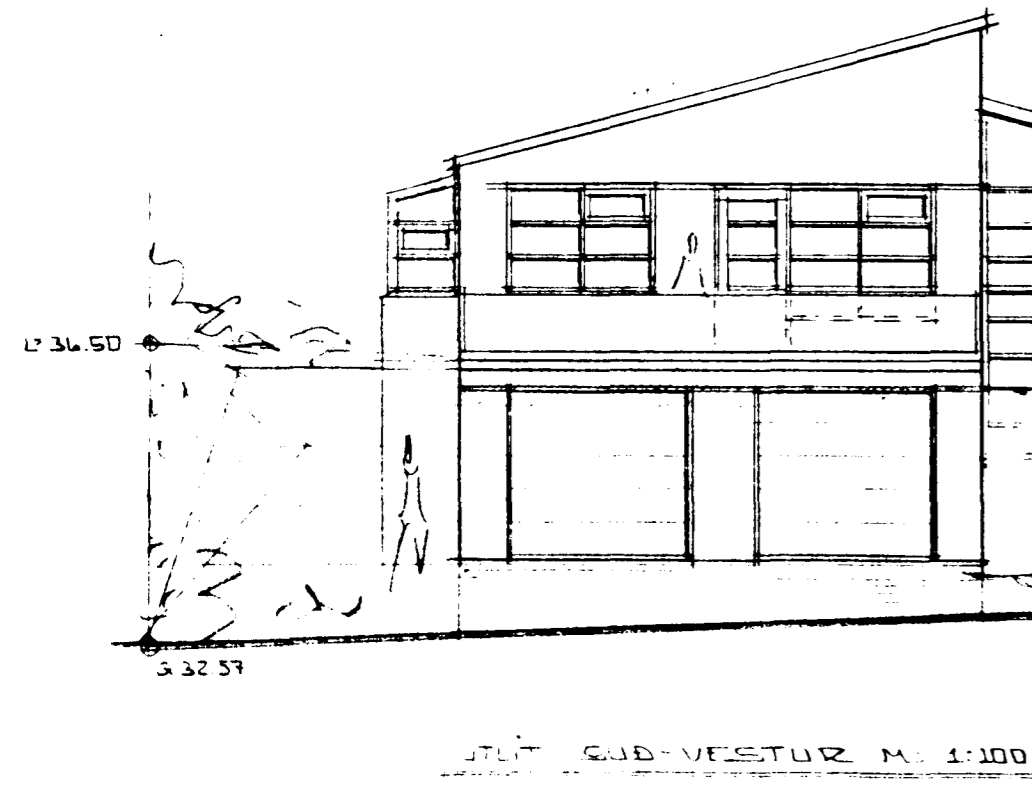

ÚTLIT SUD-VESTUR M: 1:100

HÁBERG NR. 23

EFNI

ÚTLIT I SNID

MÁL 1:100 1:500
DAGS. FEBR 1992

ERKENDUR Á. HJÁLMARSSON B.F. KLÉBERGI Ó HRF S-53840

Erkjartur Þórhildsson