HÁABERG NR. 23

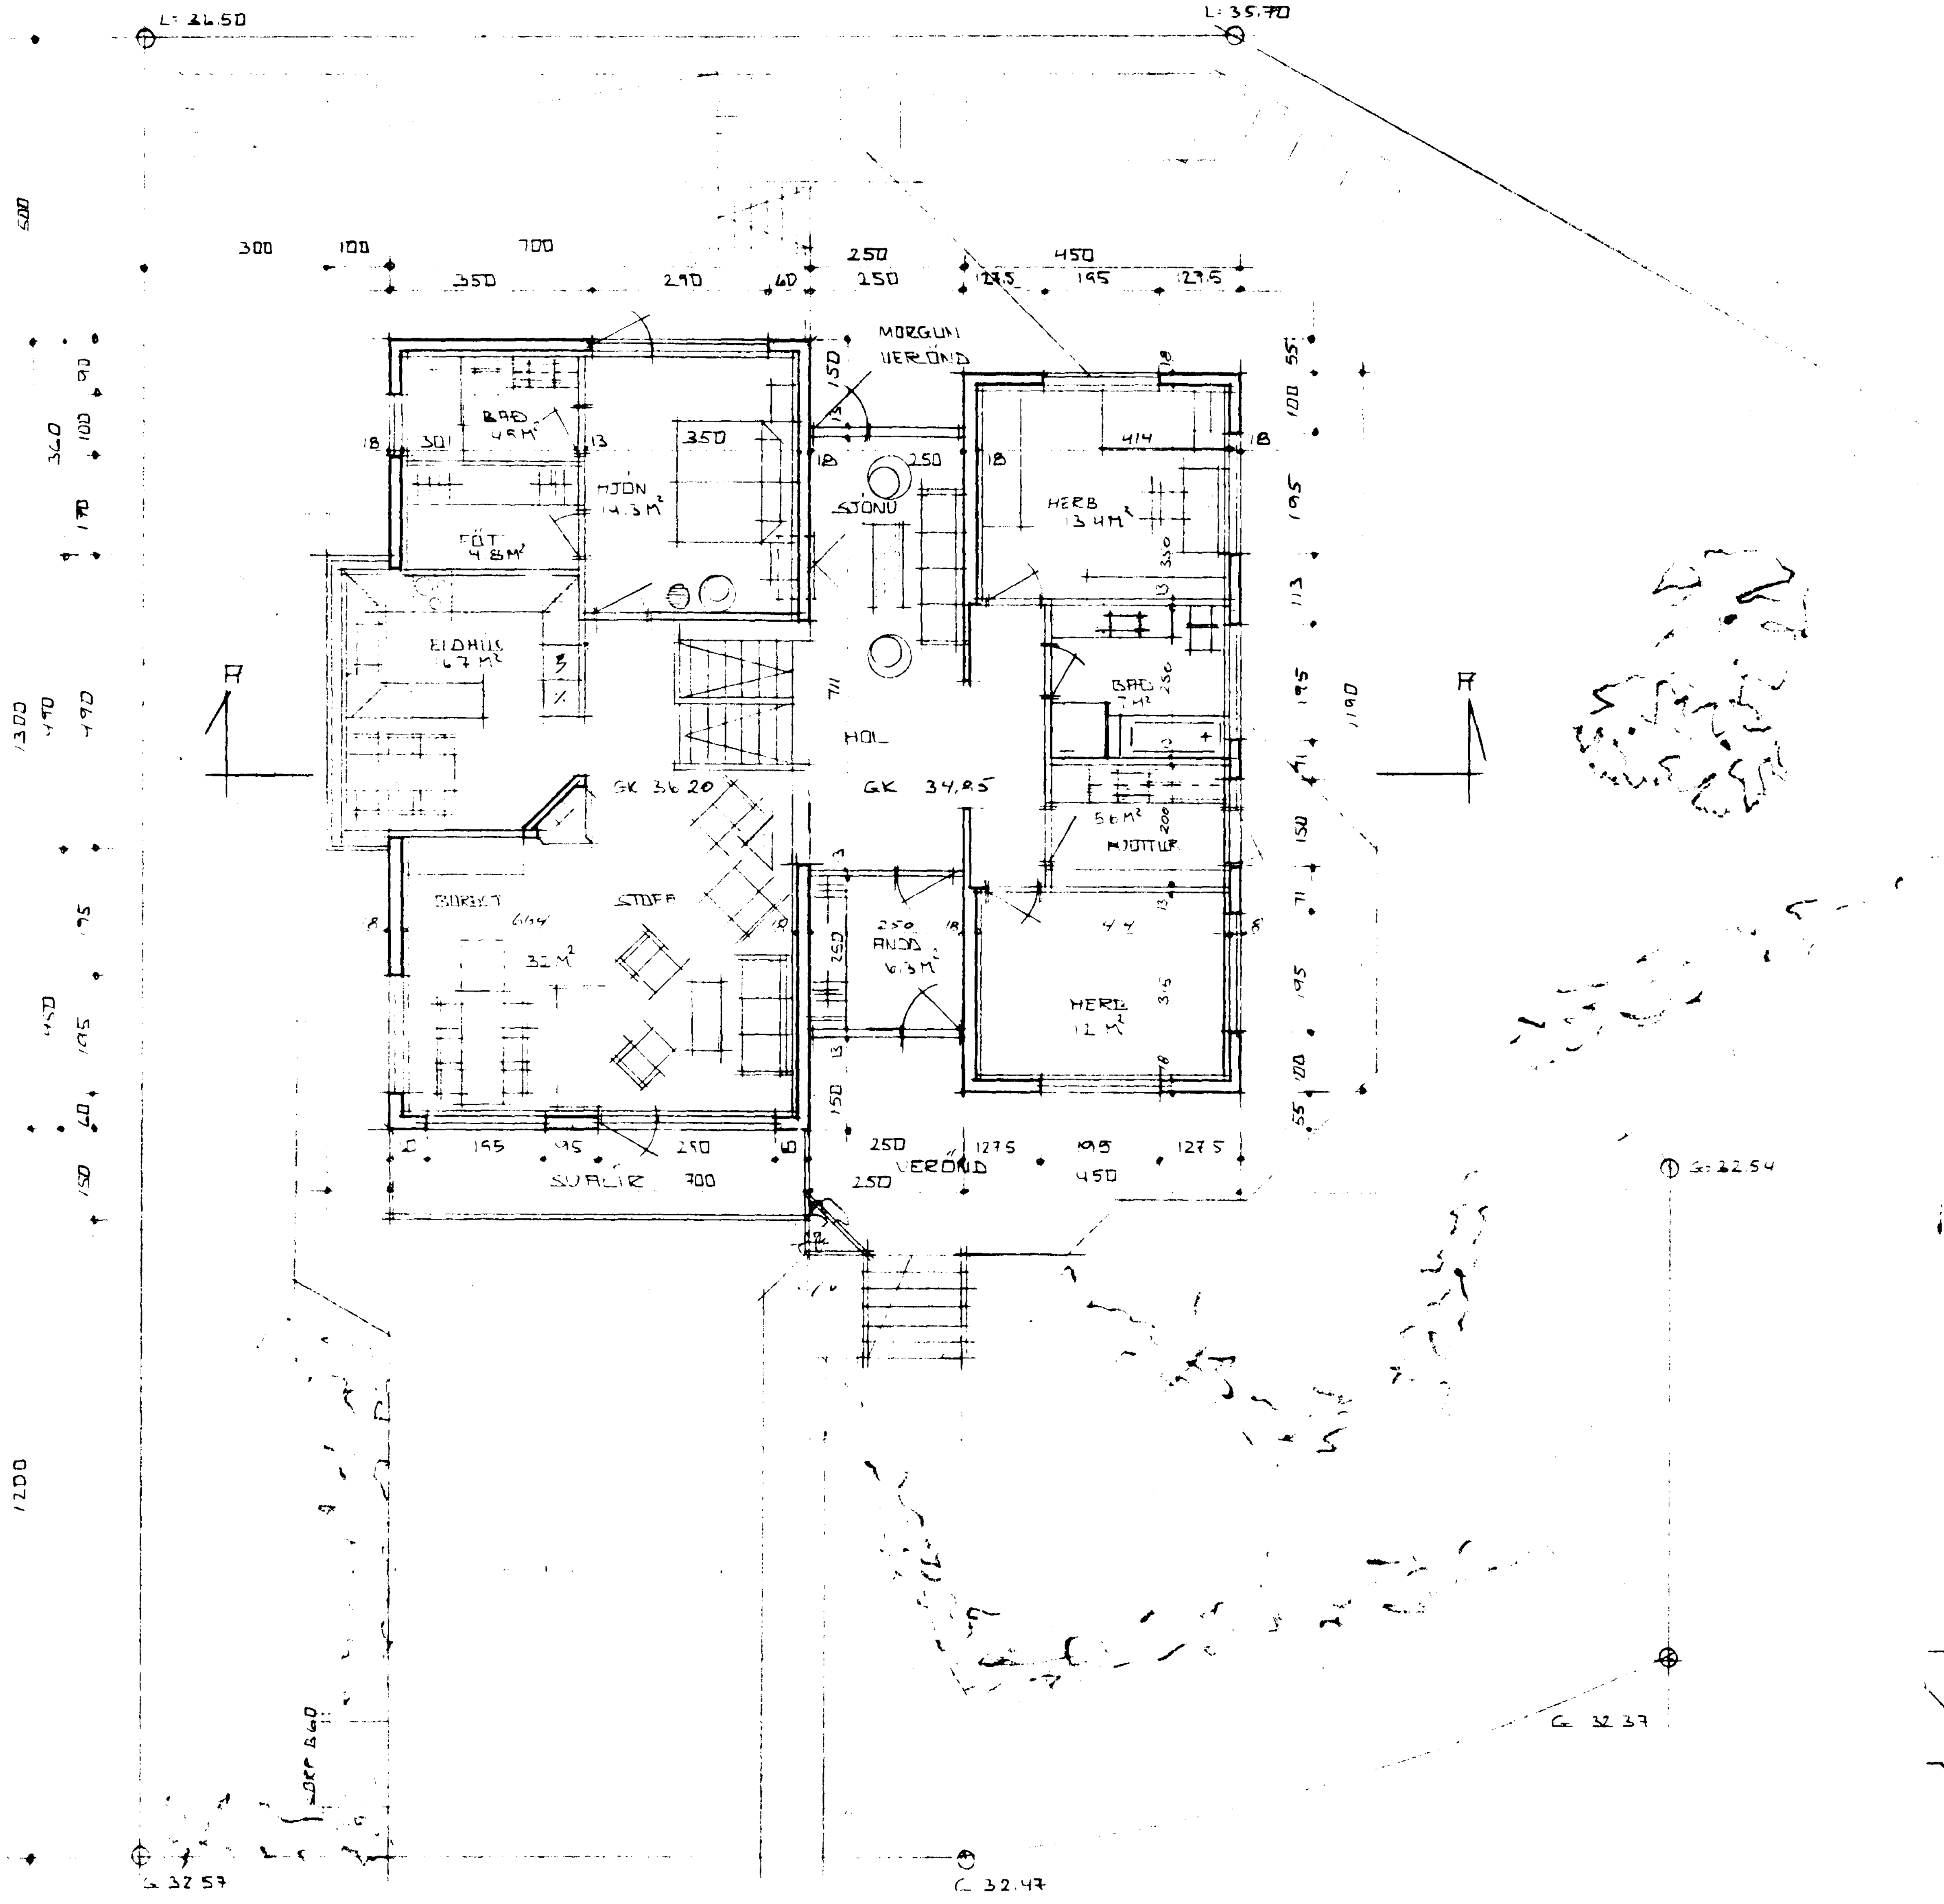

STÆRÐIR

JARÐHÆÐ	66.4 M²	179 M³
1 HÆÐ	174.4 M²	643 M³
SAMTALS	240.8 M²	822 M³

BYGGINGARLÝSING

HÚS STEINST. Á HEFÐBUNDIN HÁTT POKAPÚSSAÐ AÐ UTAN
ÞAK: TIMBUR SPERRUR KLÆTT 1"X6" ÞAKPAPPI ÞAKSTÁL.

Samþykkt á fundi bygginga-
nefndar þ. 5 / 2 19 92
BYGGINGAFULLTRÚINN
Í HAFNARFIRÐI
Sigurbjartur Halldórsson

Ganga skal frá ... eldstæði í samræmi við reglugerðir

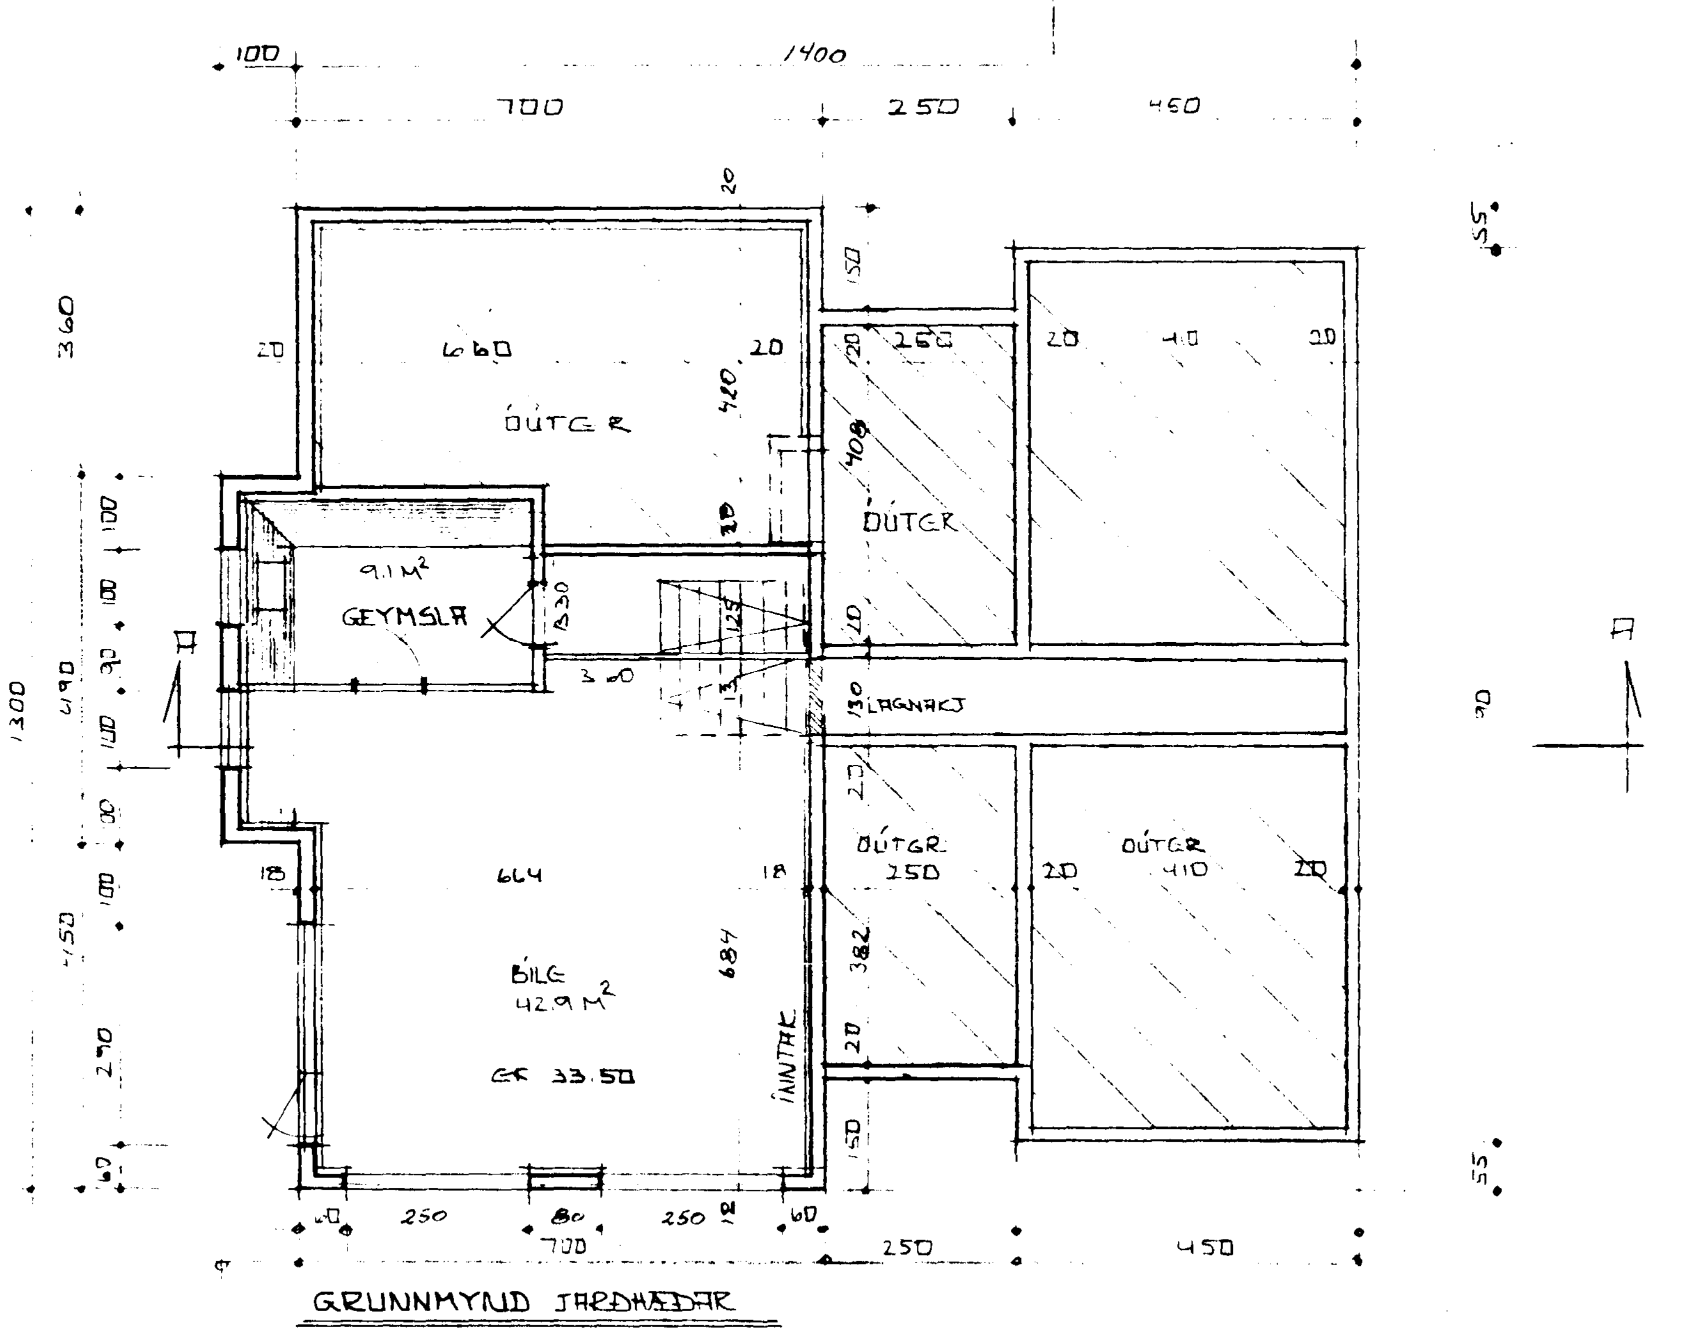

GRUNNMYND JARÐHÆÐAR

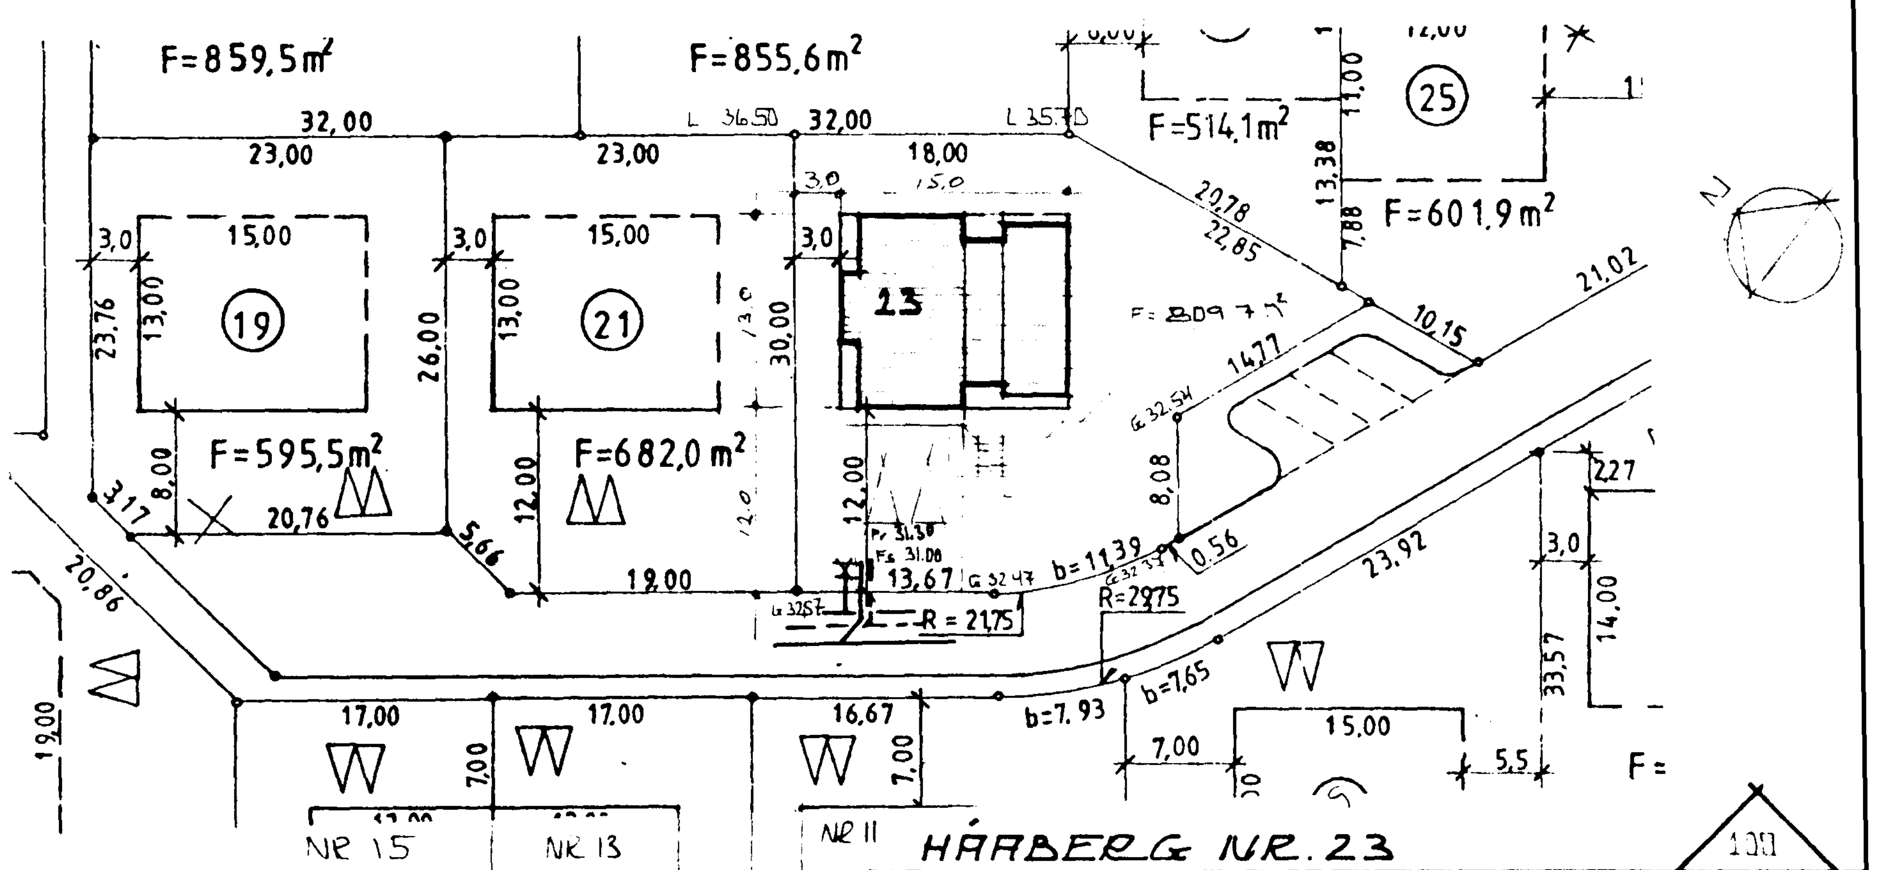

AFSTÖÐUMYND M = 1:500

HÁABERG NR. 23

EFNI

GRUNNMYNDIR AFSTÖÐUMYND

MÆL 1:100 1:500

DAGS. FEBR 1992

ERLENDUR Á. HJÁLMARSSON. B.F.Í. KLÉBERGI 6 HAF. S-51860