

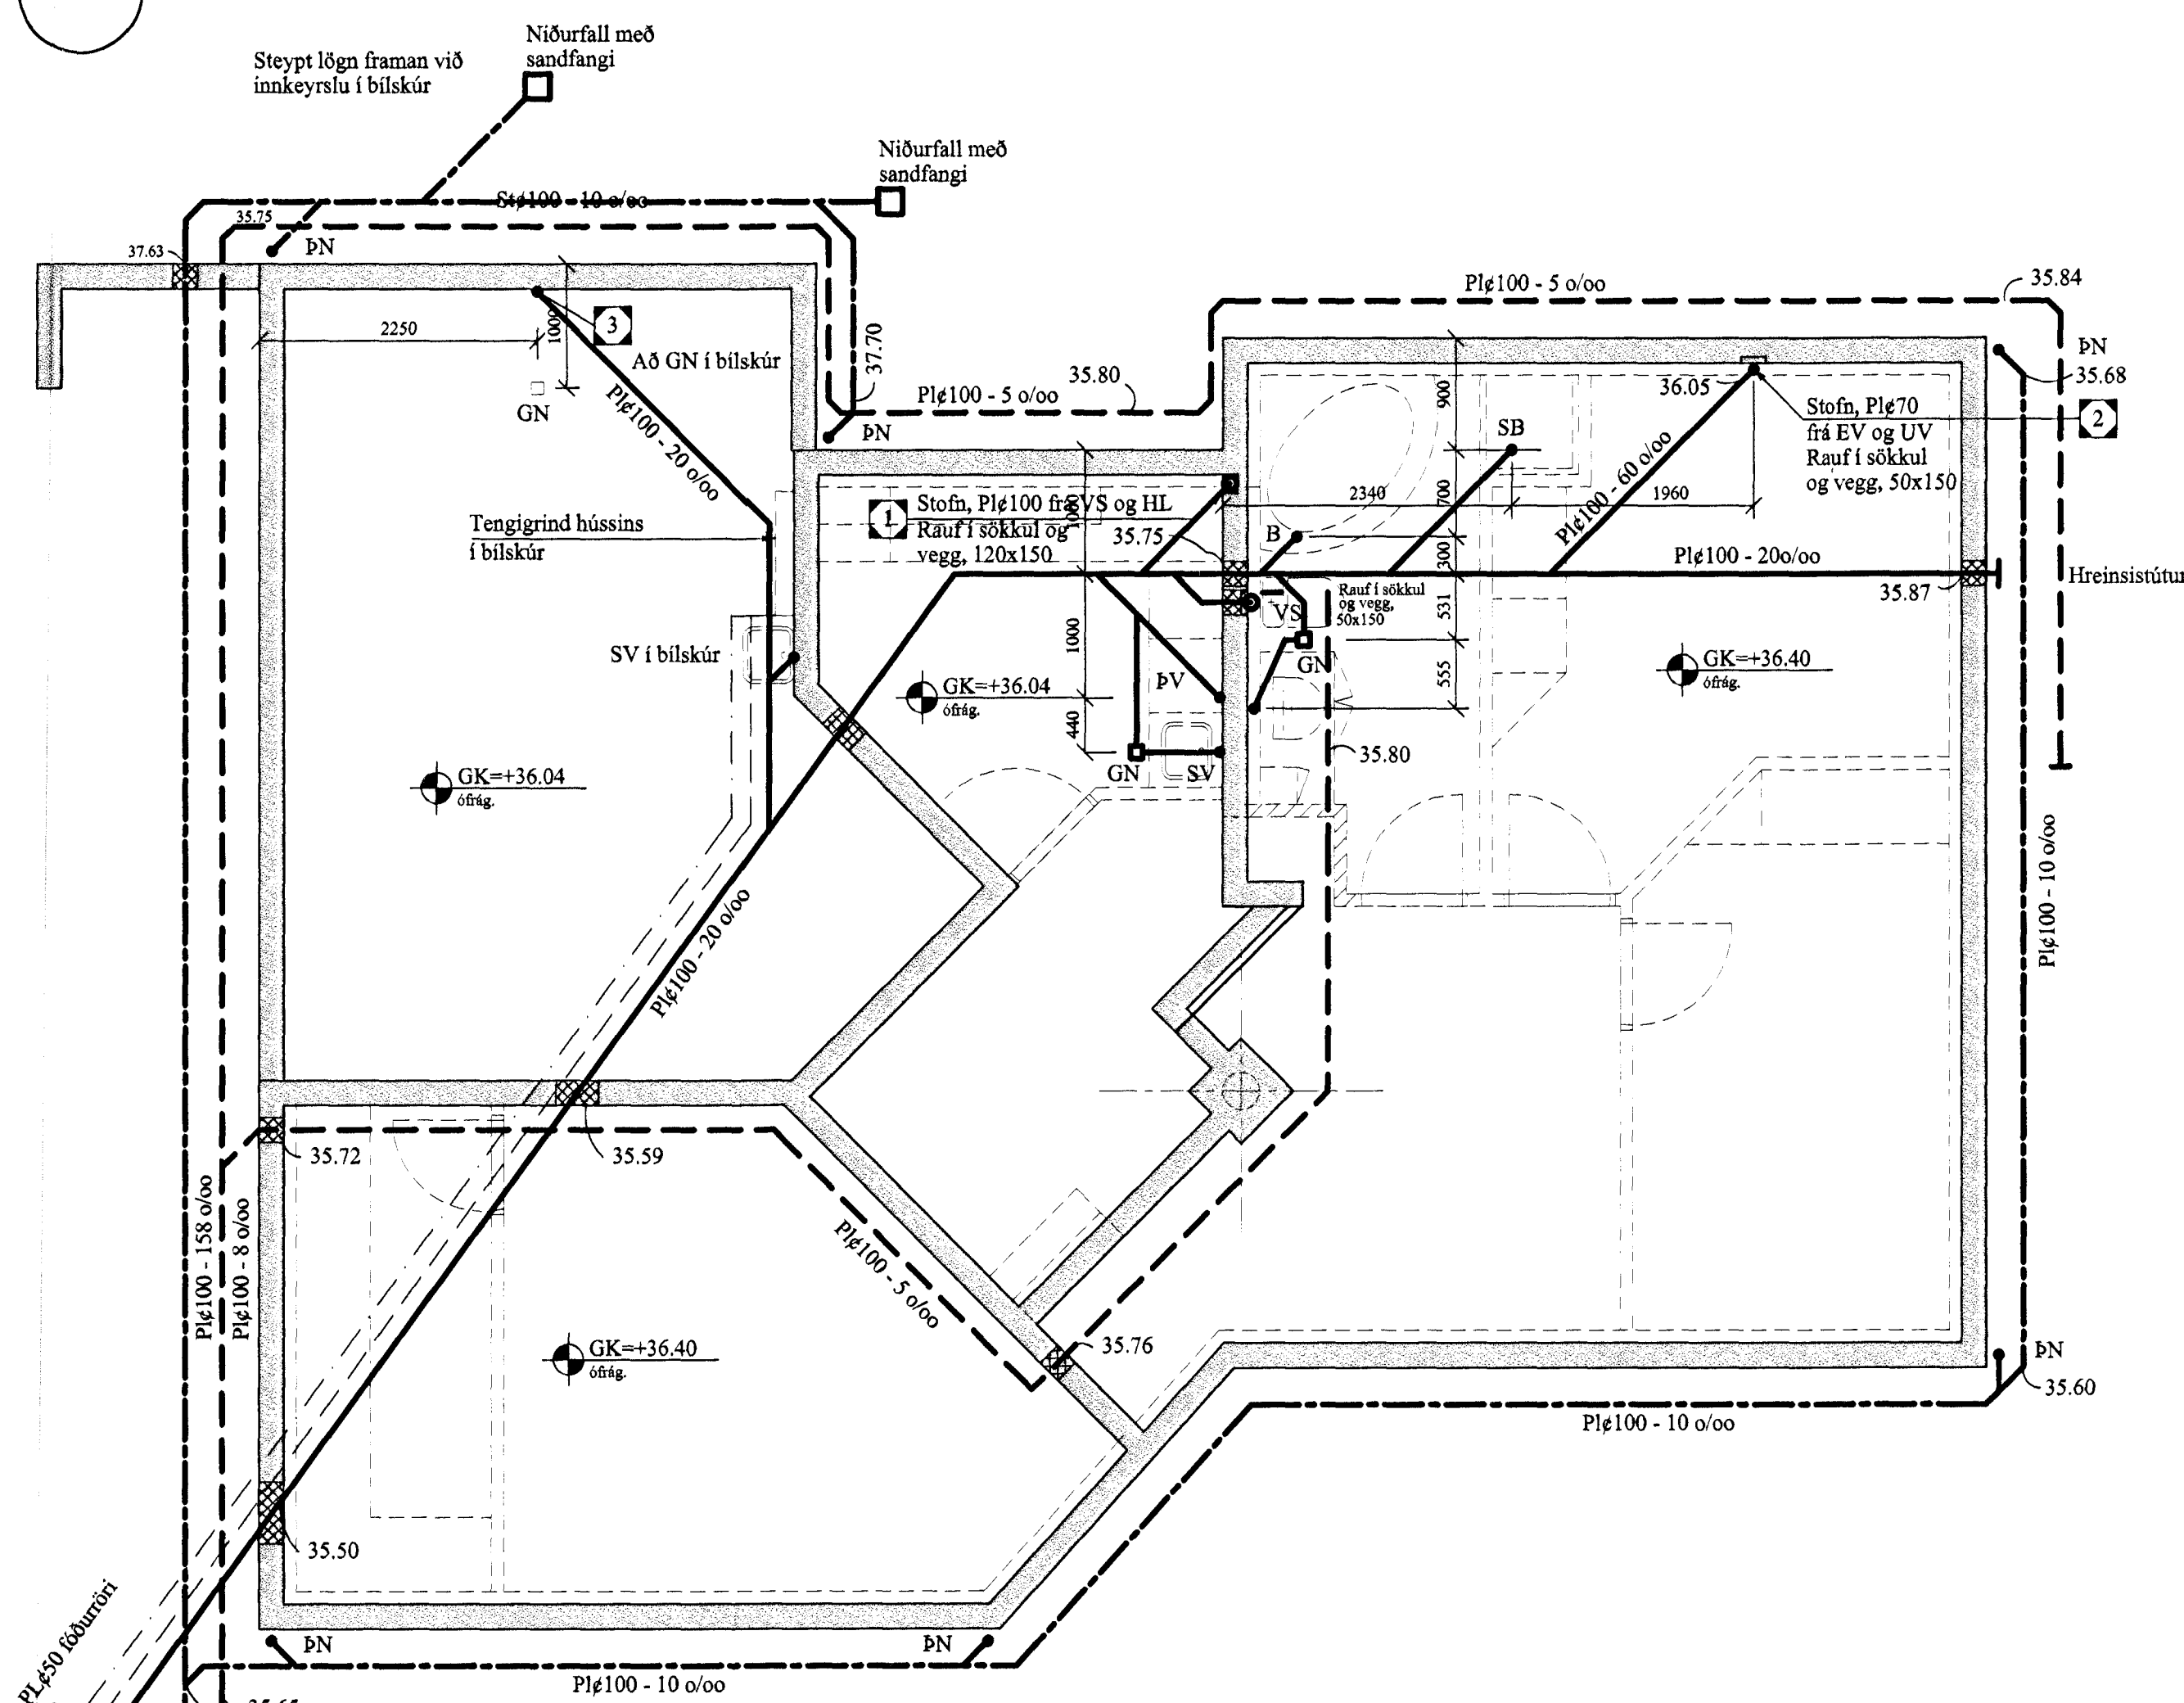


GRUNNMYND. 1:50

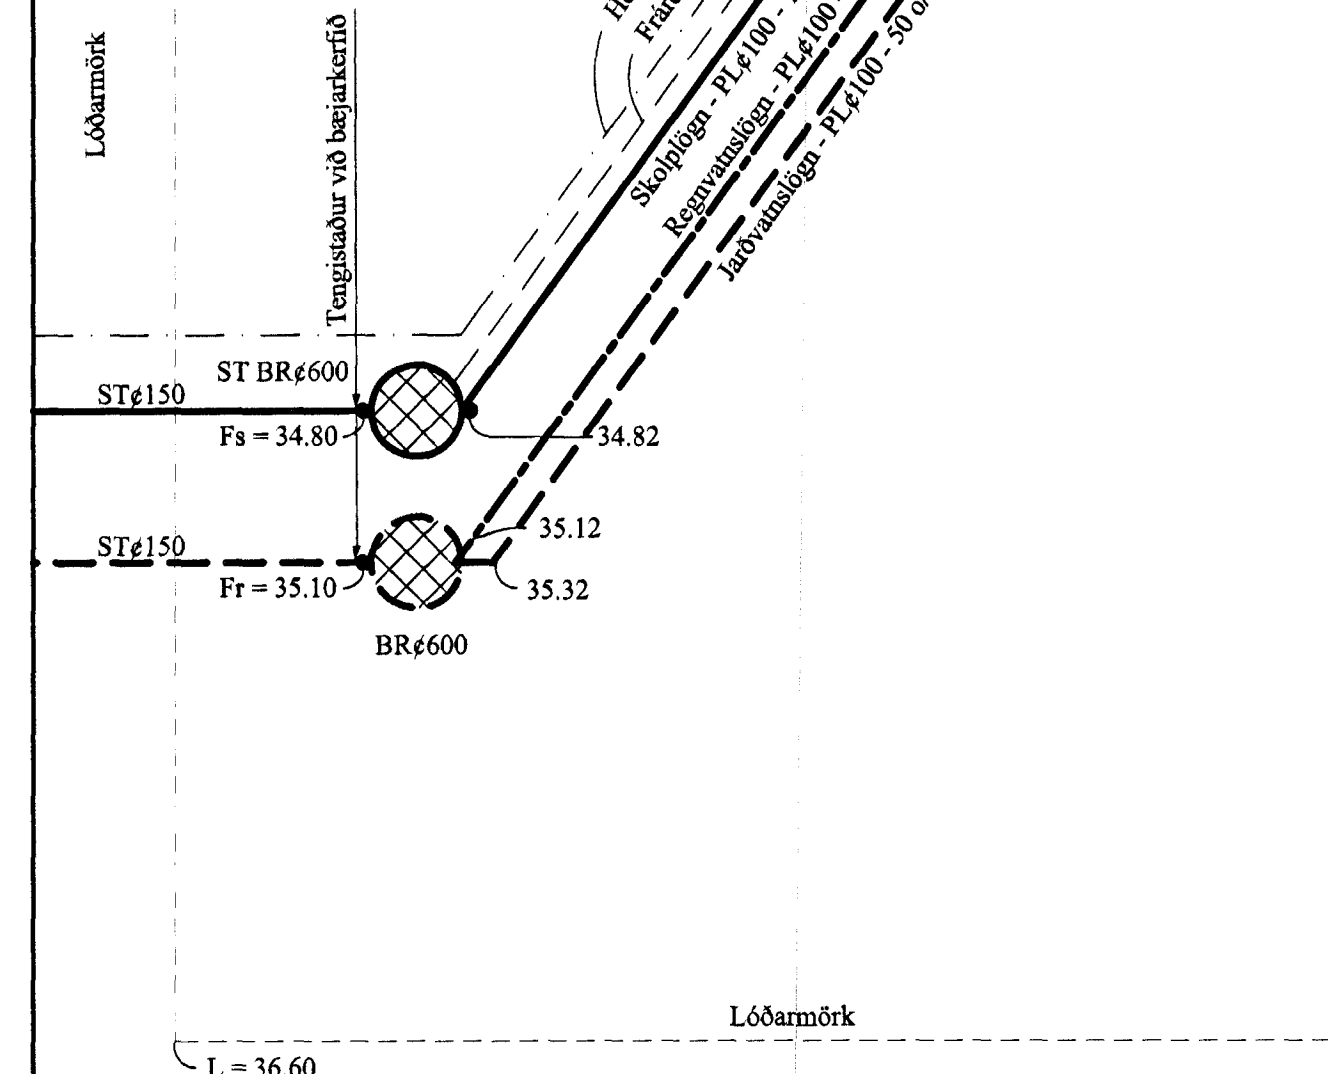


AFSTÖÐUMYND. 1:500

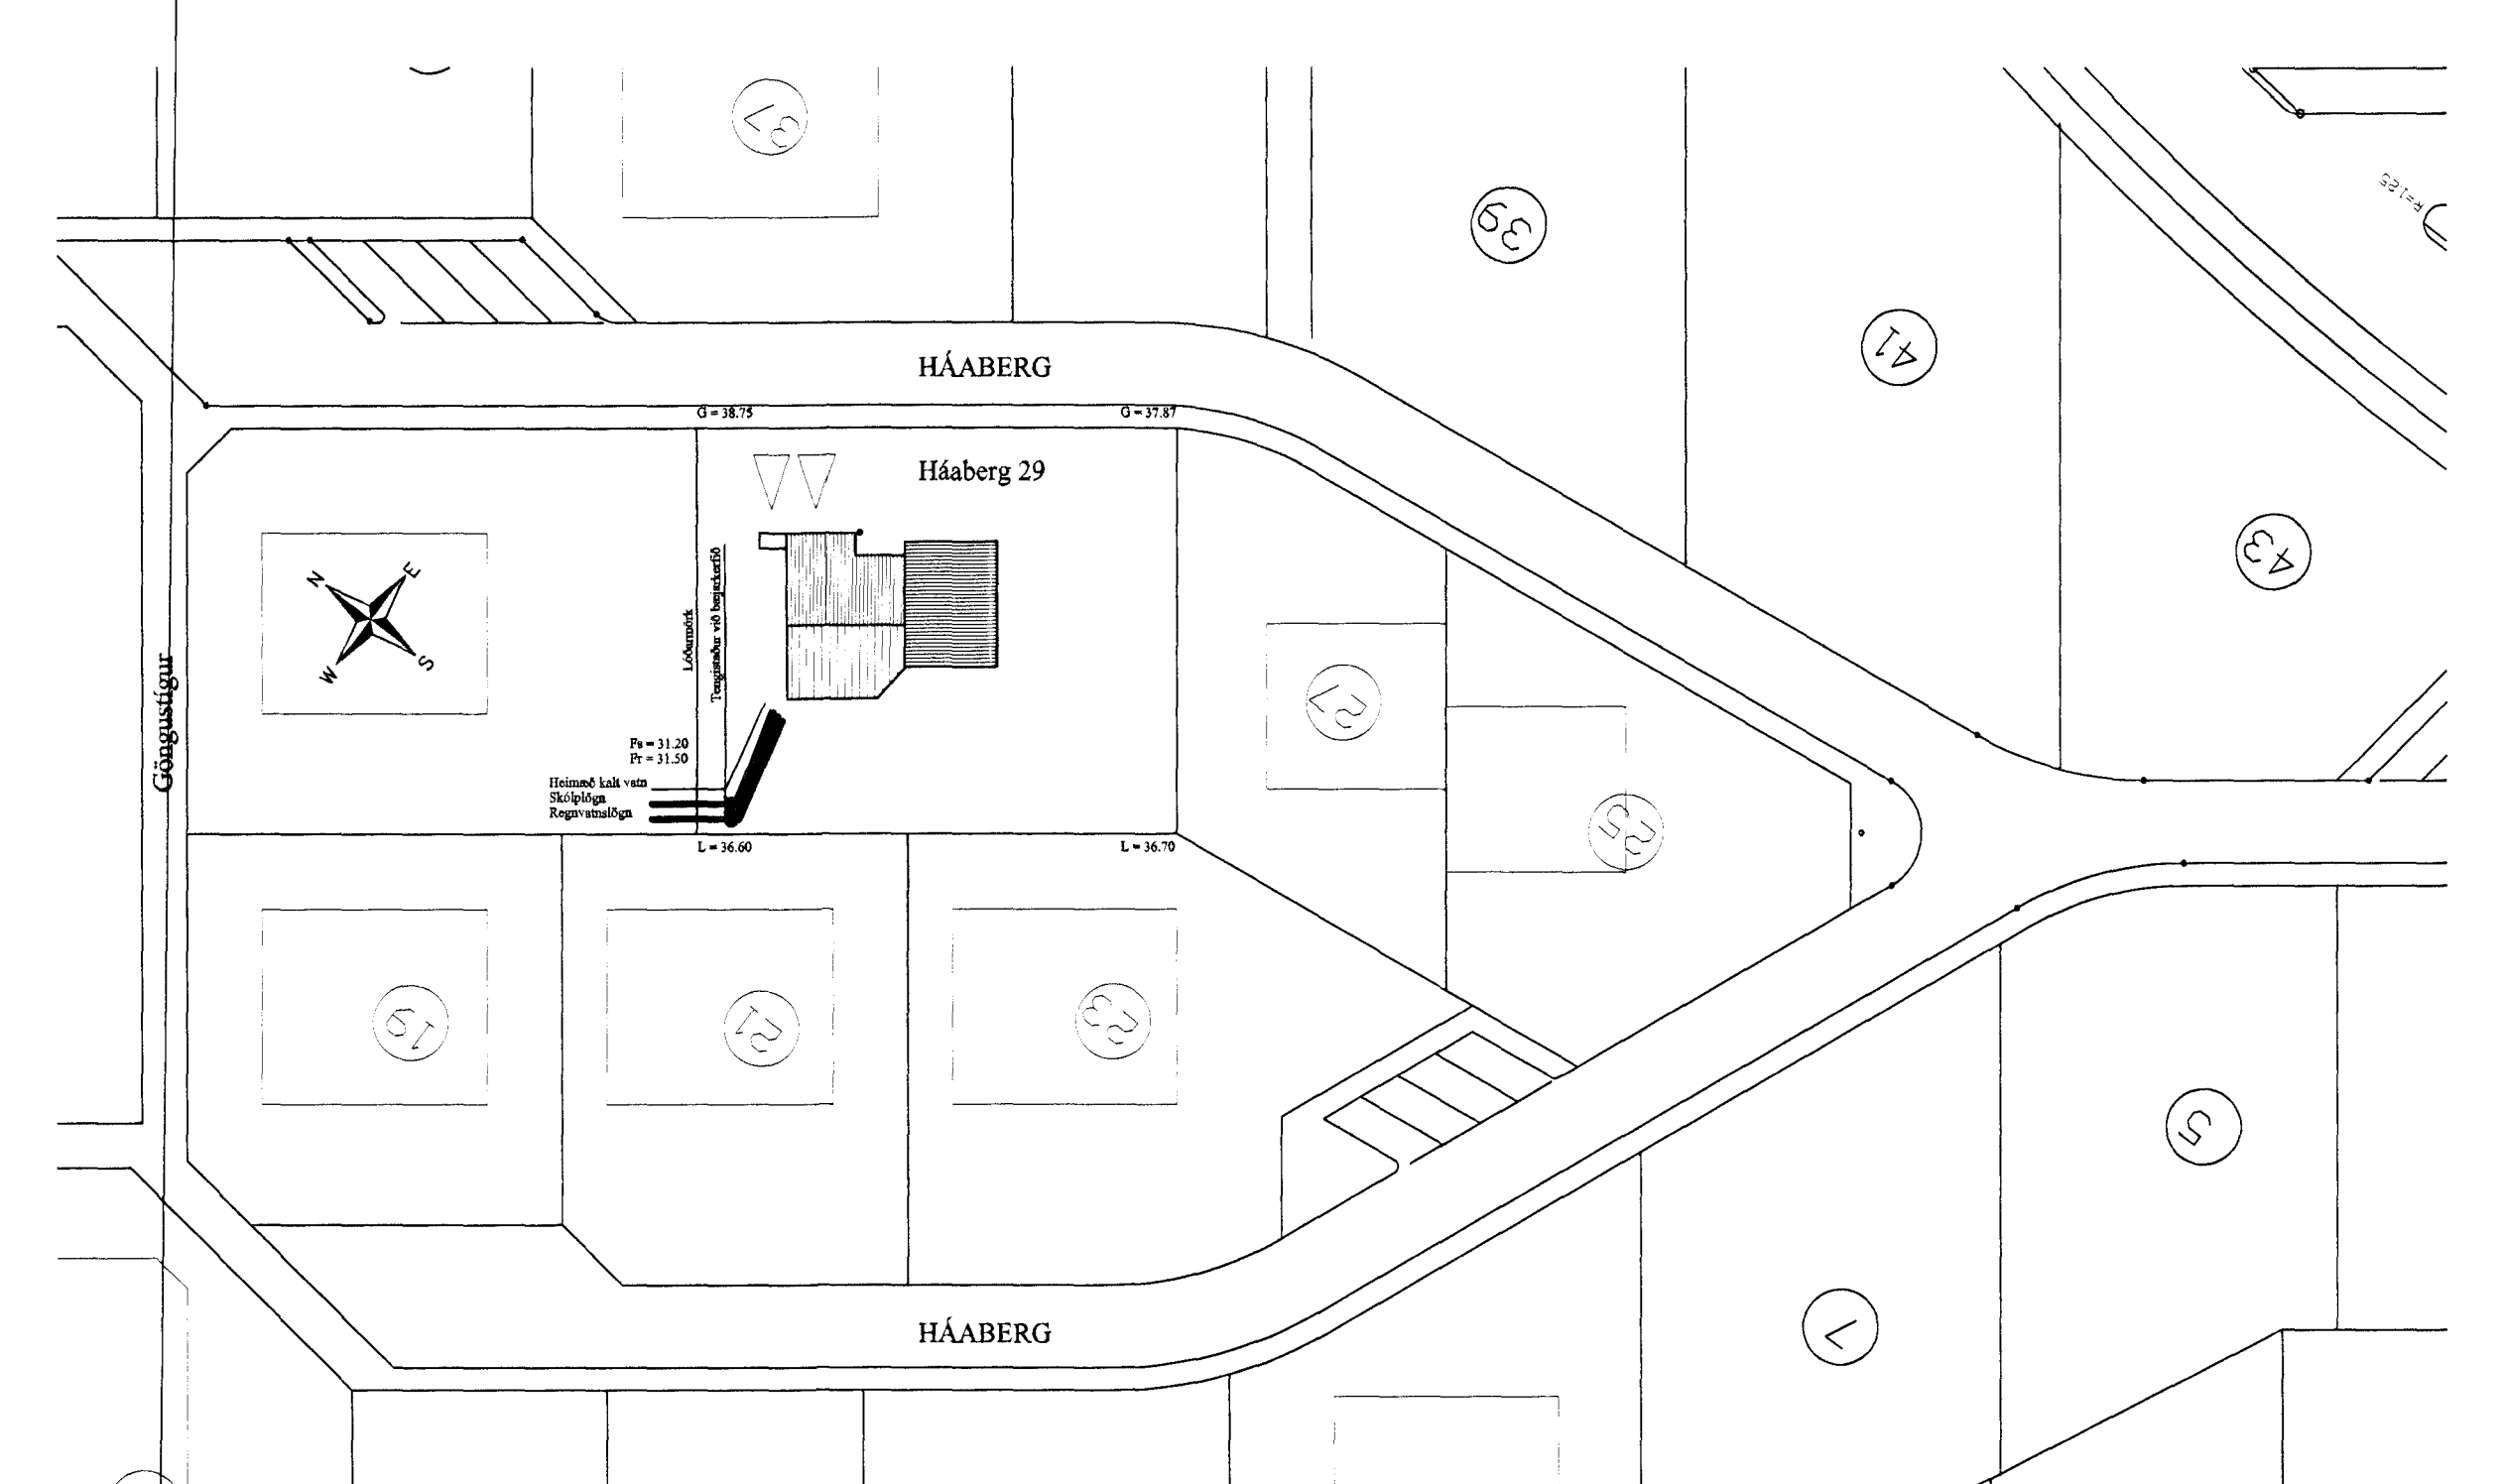


SKÝRINGAR VIÐ FRÁRENNSLISKERFI

Allt efni, lagn, prófun og frágangur skal vera samkvæmt ákvæðum staðals ÍST 65, ÍST 68 og Byggingarreglugerð.  
 Pipur í grunni og í jörðu:  
 Pipur skulu vera úr PVC (grunnplast) og vera víðurkenndar til notkunar í jörð. Samsetningar með mífum og þétting með gúmmihringjum. Allar pipur skulu lagur í beina línu með jöfnum halla milli brotpunkta. Öll brot frakkjærast með tengistykki. Þess skal gætt að pipur hvíli á belgjum en ekki á öðrum á mífum.  
 Til að tryggja óbíllega þenslu, skal reka pipu í botti í hólki og draga síðan aftur út um 10mm.  
 Frágangur og fylling umhverfis pipur skal vera í samræmi við ÍST 65.

2-01 SNIÐ Í DRENLOGN. 1:20

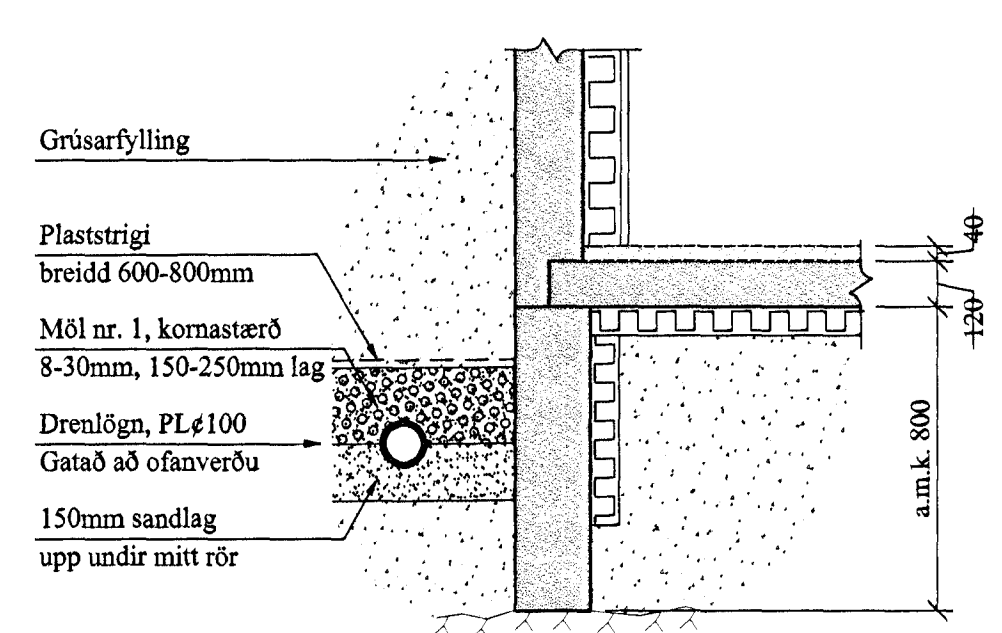

2-01 FRÁRENNSLISLAGNIR Í JÖRÐU OG GRUNNI. 1:20

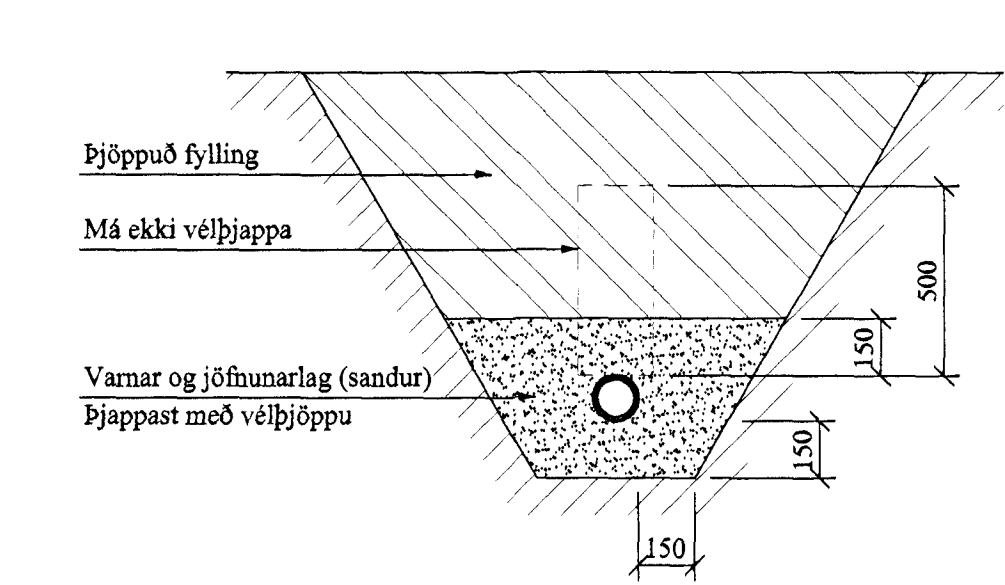

A	Nóv. 98	Lagnaleið breytt v. ófyllts rýmis undir bilskúr, HHH
BREYTINGAR		

Byggingafultrúi Hafnarfjarðar  
 Afgreitt þann  
 23.11.1998  
 Sigurbjartur Halldórsson

*[Signature]*

Reikn.	H.Högn H.	Okt. 98	Útgefð:	Nóv. 98
Tekn.	H.Högn H.	Okt. 98	Kvarði:	1:20, 1:50
Ath.				1:500
Samþ.				
Háaberg 29 Hafnarfjörður				Nr. 2-01
Verkhúð Lagnir í grunni. Heimæð vatnsveitu. Afstöðumynd og snið.		JÓN KRISTJÁNSSON BYGGINGARVERKFRÆÐINGUR PV/Í STÓRHÖFÐA 17 120 REYKJAVÍK SÍMI: 587 4820 FAX: 587 4820		