




PAK, GRUNNMYND. 1:50

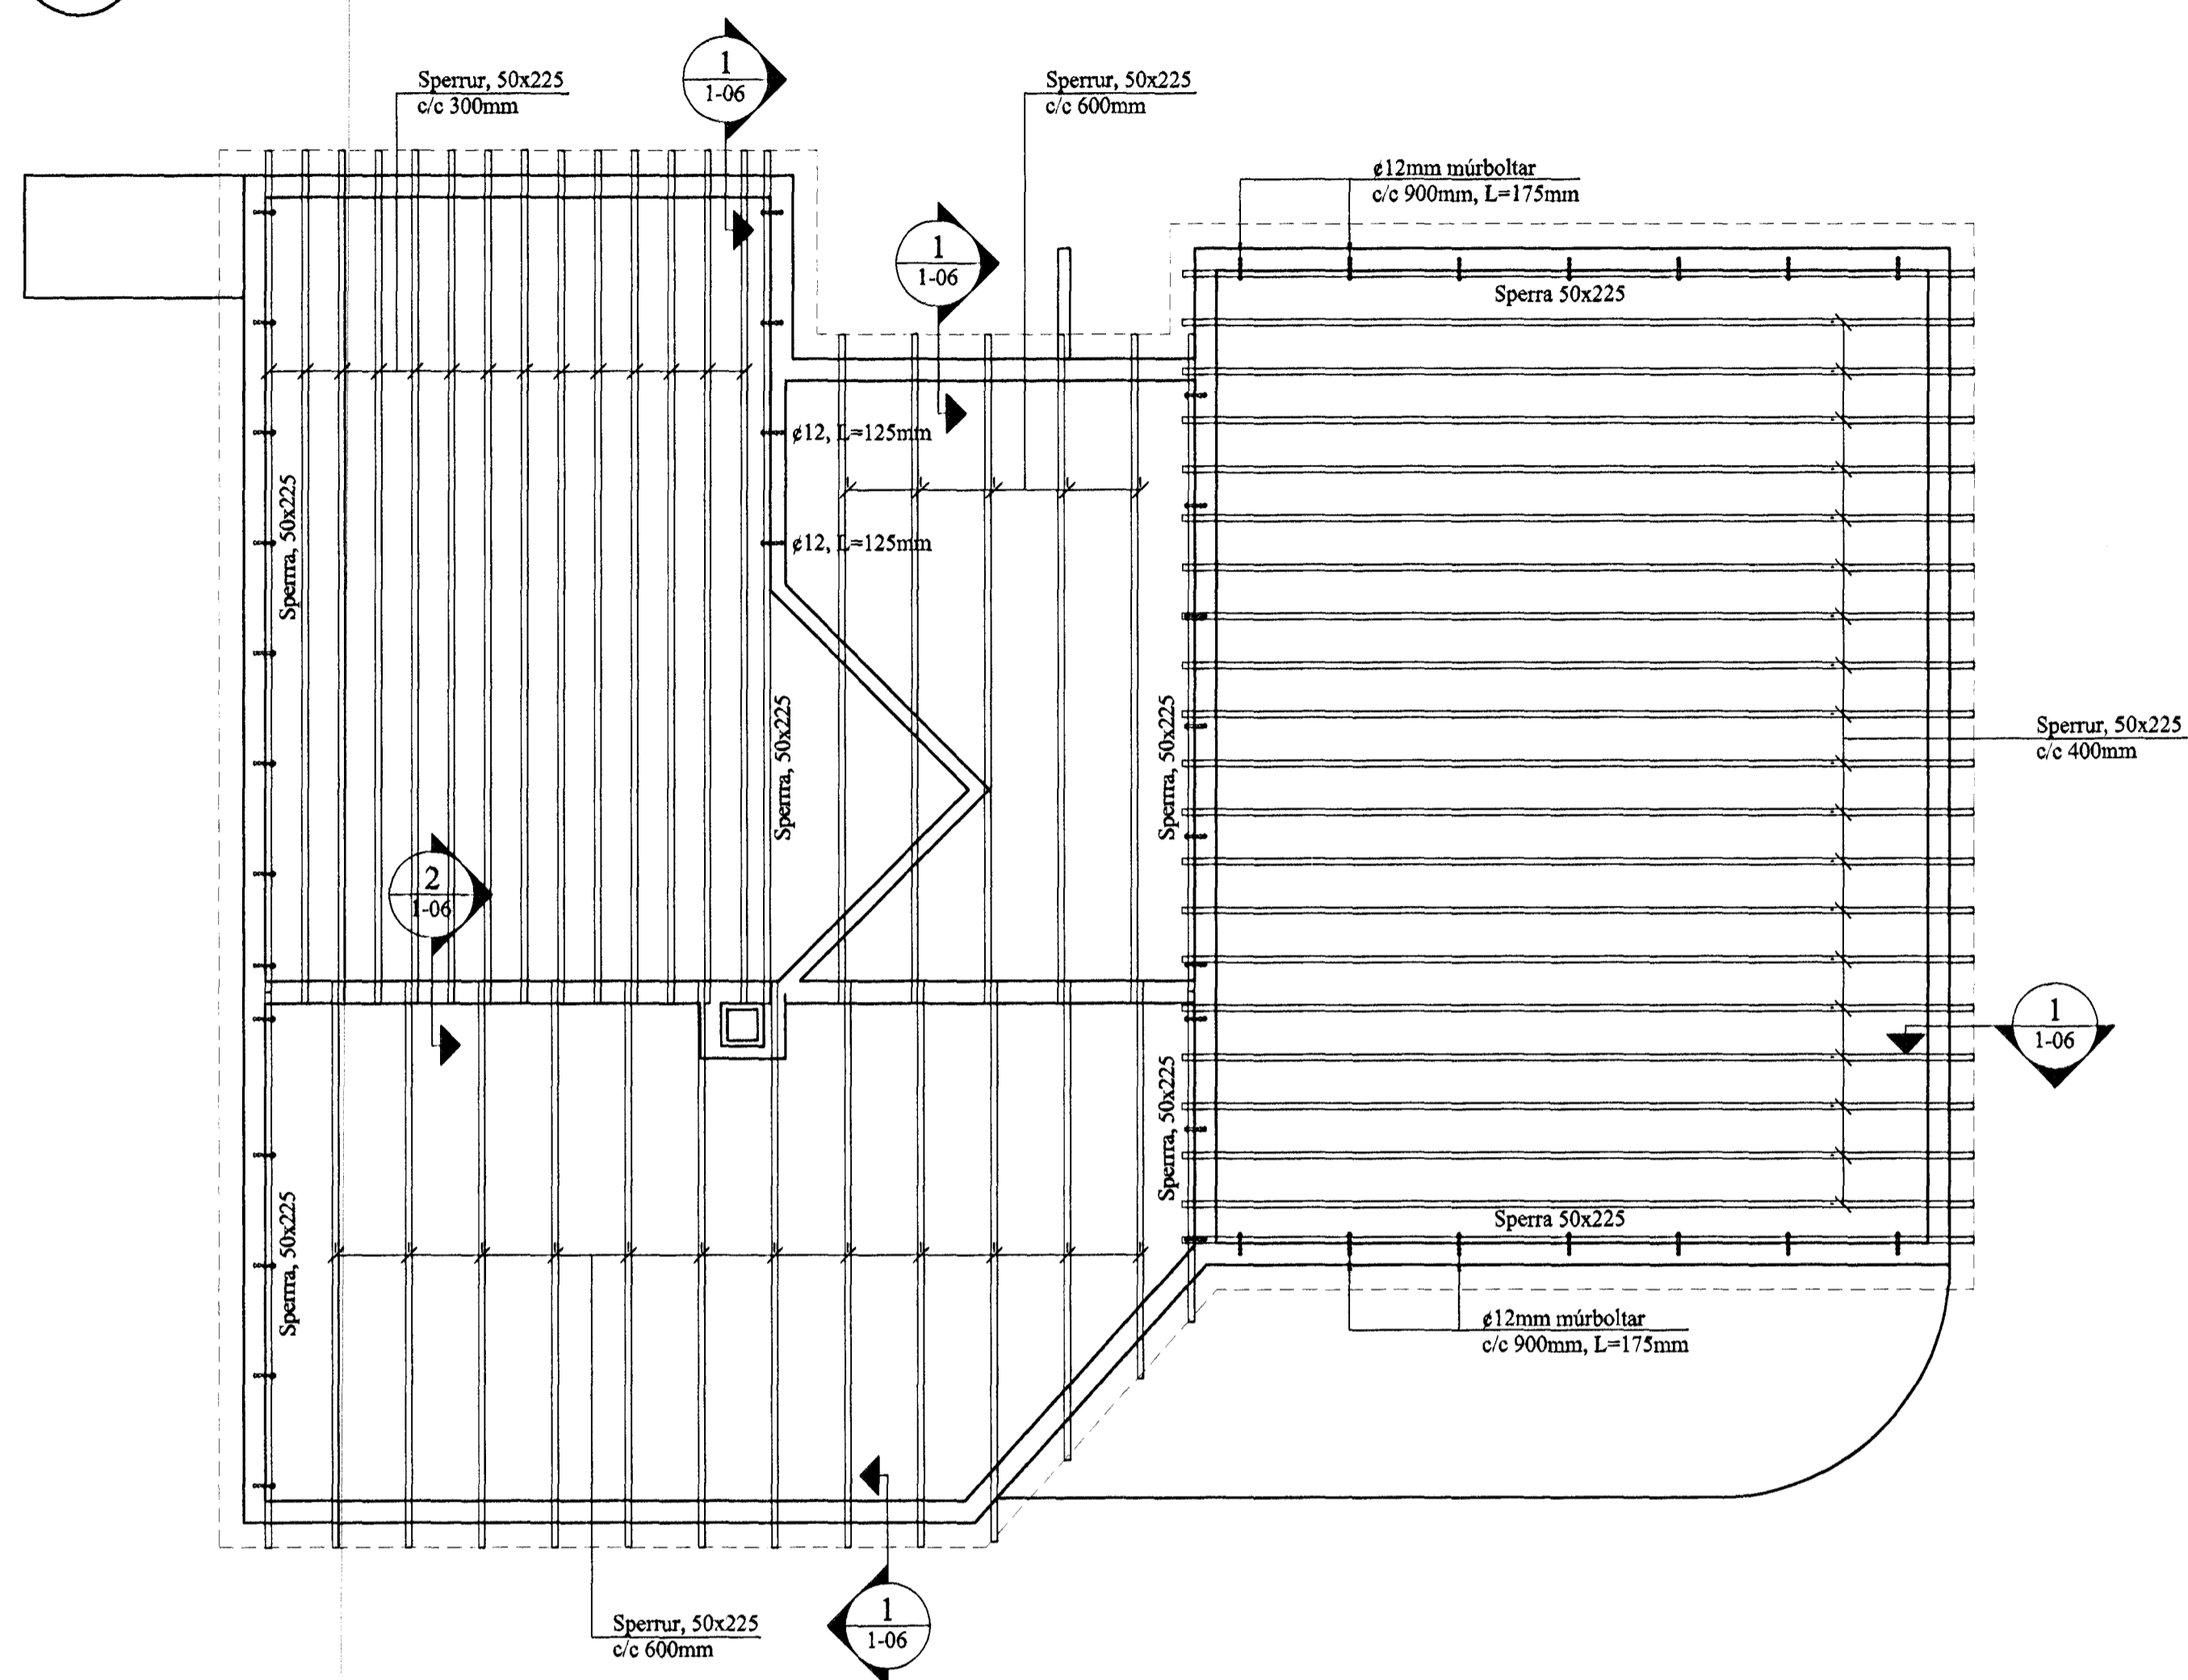

1 SNIÐ. 1:10
1-06

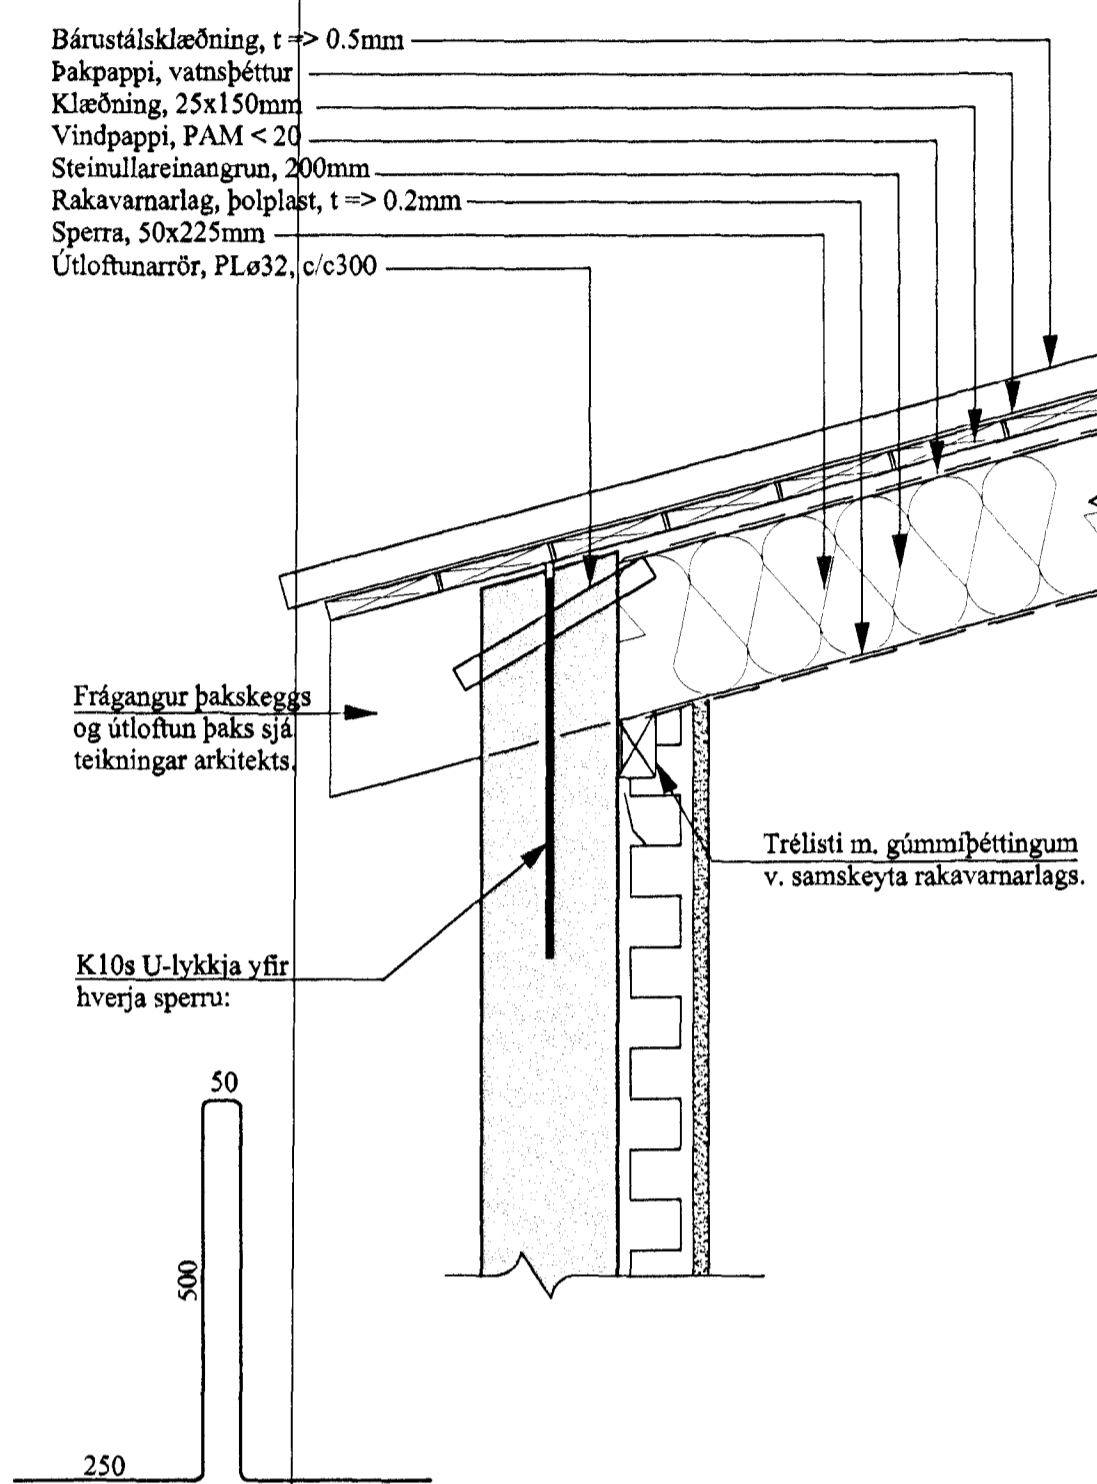

2 SNIÐ. 1:10
1-06

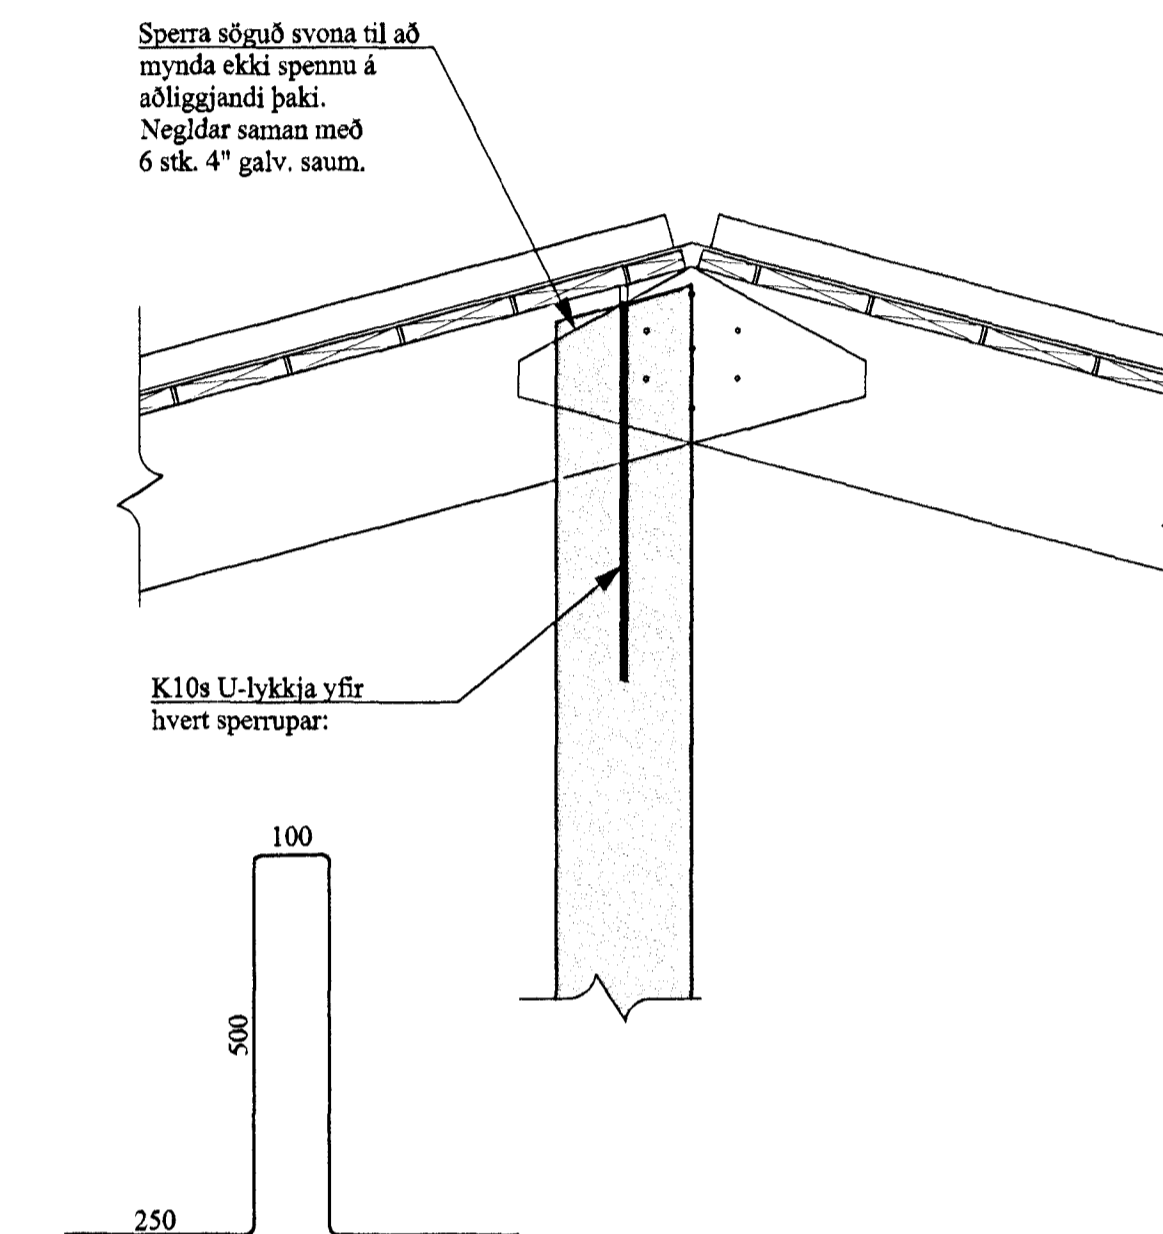

BREYTINGAR

Skýringar, sjá teikningu nr. 1-01.
Negling þakklæðningar, sjá teikningu nr. 1-01.
Negling þakjárms, sjá teikningu nr. 1-01.

Byggingafulltrúi Hafnarfjarðar
Algrætt þann
12 JAN 1998
Sigurbjarnir Halldórsson
Sigurbjarnir Halldórsson

Reikn.	H.Högnl.H.	Okt. '98	Útgefið:	Desember 1998
Teikn.	H.Högnl.H.	Okt. '98	Kvarði:	1:10
Ath.				1:50
Samp.				
Háaberg 29 Hafnarfjörð			Nr.	1-06
Verkhlutur Pak, grunnmynd og snið.		JÓN KRISTJÁNSSON BYGGINGARVERKFRÆÐINGUR FVFI STÓRHÖFÐA 17 120 RETKJAVÍK Sími: 587 4820 FAX: 587 4820		