Samþykkt þann
15 JAN. 1999
Byggingafulltrúinn í Hafnarfirði
Erlendur Hjálmarsson

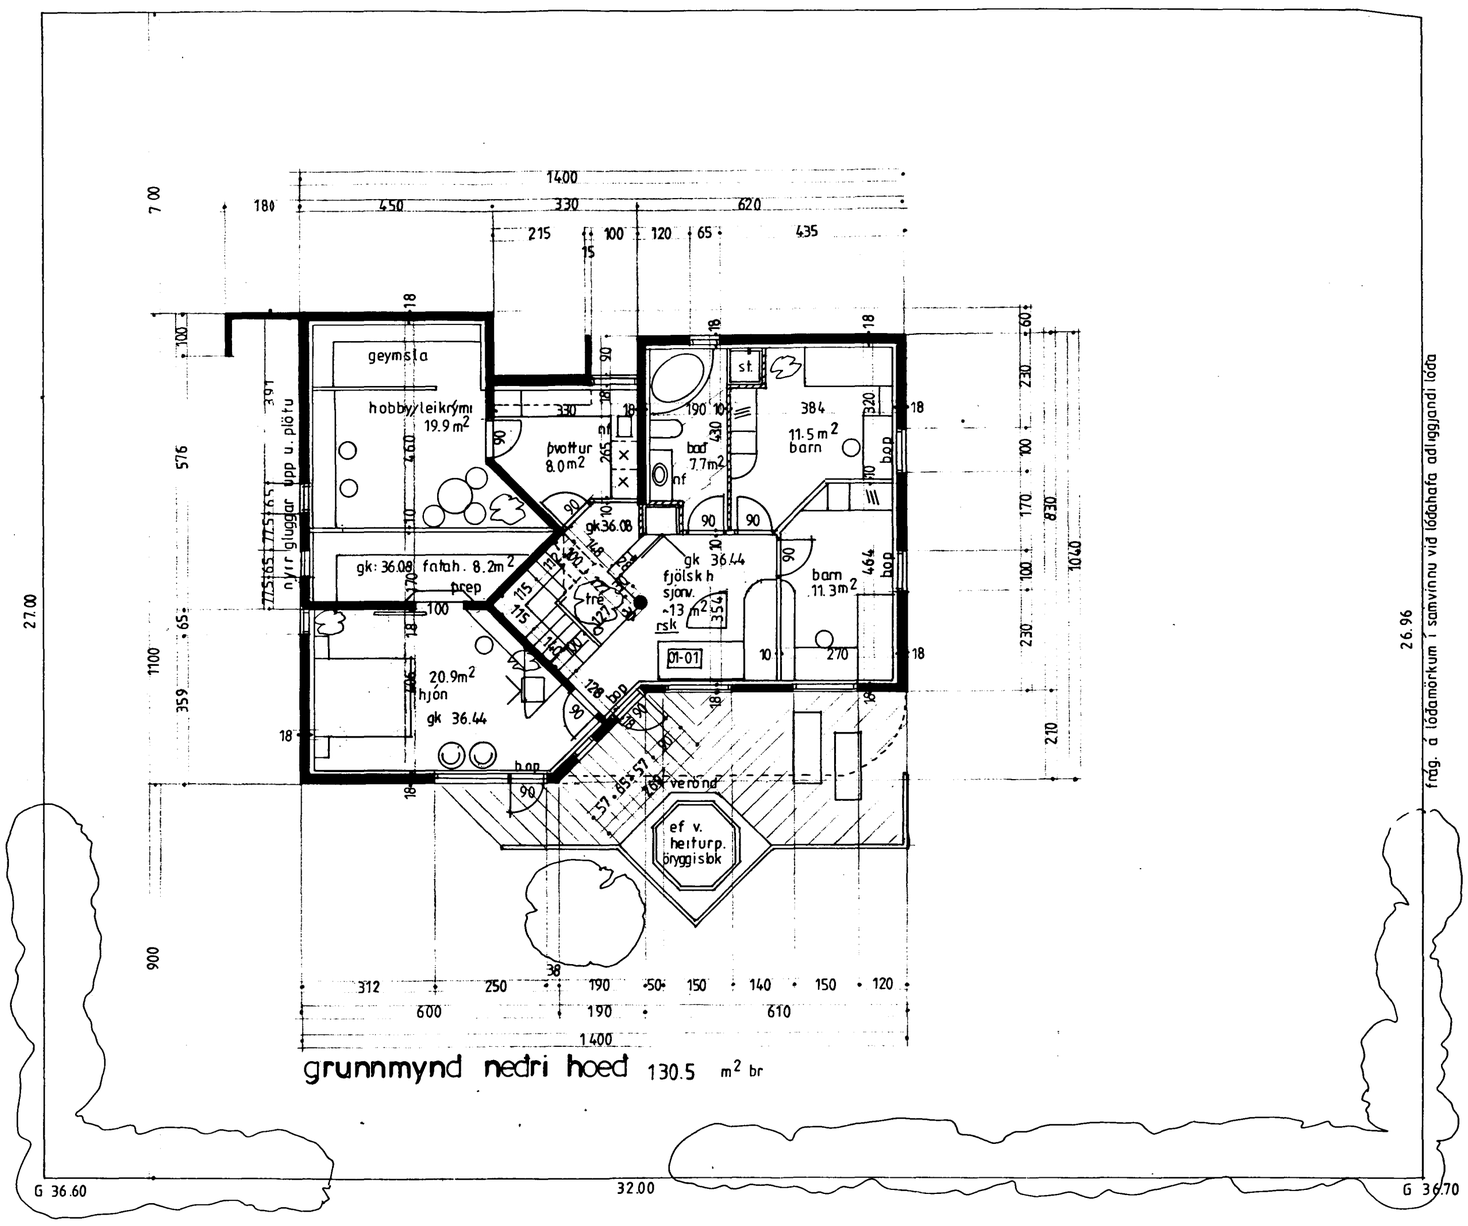

26.96
frág. á löðamörkum í samvinnu við löðahafa aðliggjandi löða

háaberg 29 grunnmynd neðri hæð	1:100 júlí '98
03	guðm gunnlaugsson arkitekt faí kt: 190554-3419 teiknistofan stórhöfða 17 s: 5677735

br. des '98 rými sett undir bílsk.