





Samþykkt þann

15 JAN. 1999

Byggingafultrúinn í Hafnarfirði
Erlendur Hjálmarsson

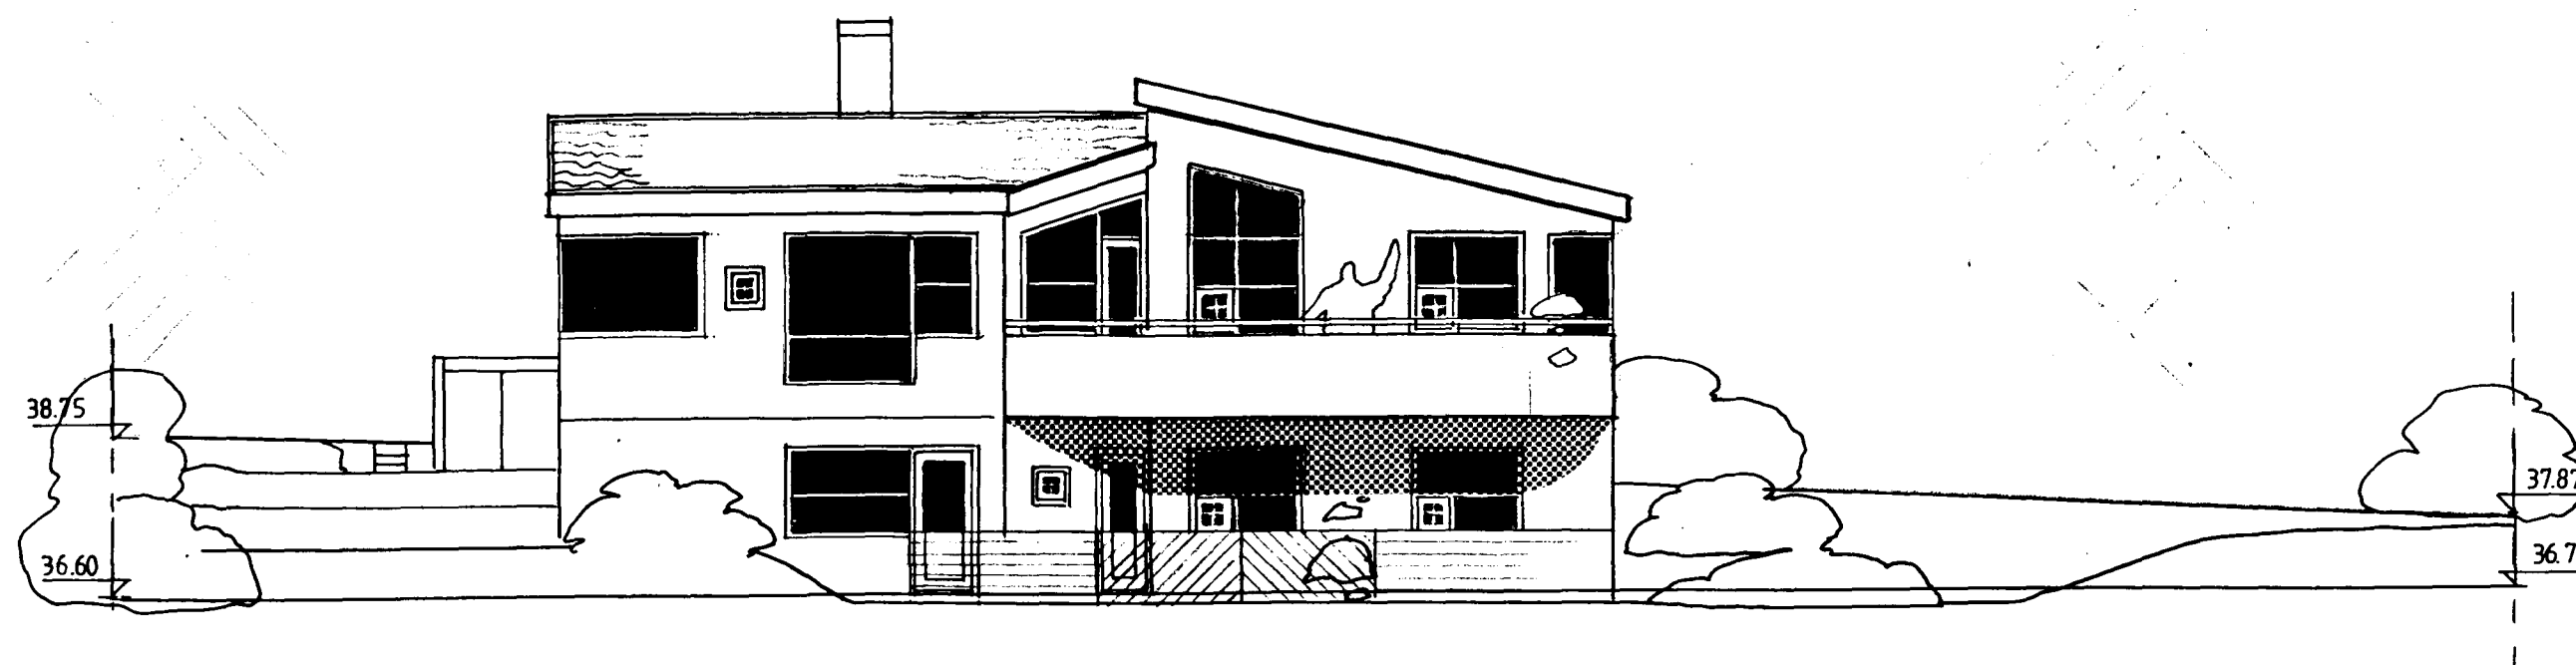

útlit suðvestur

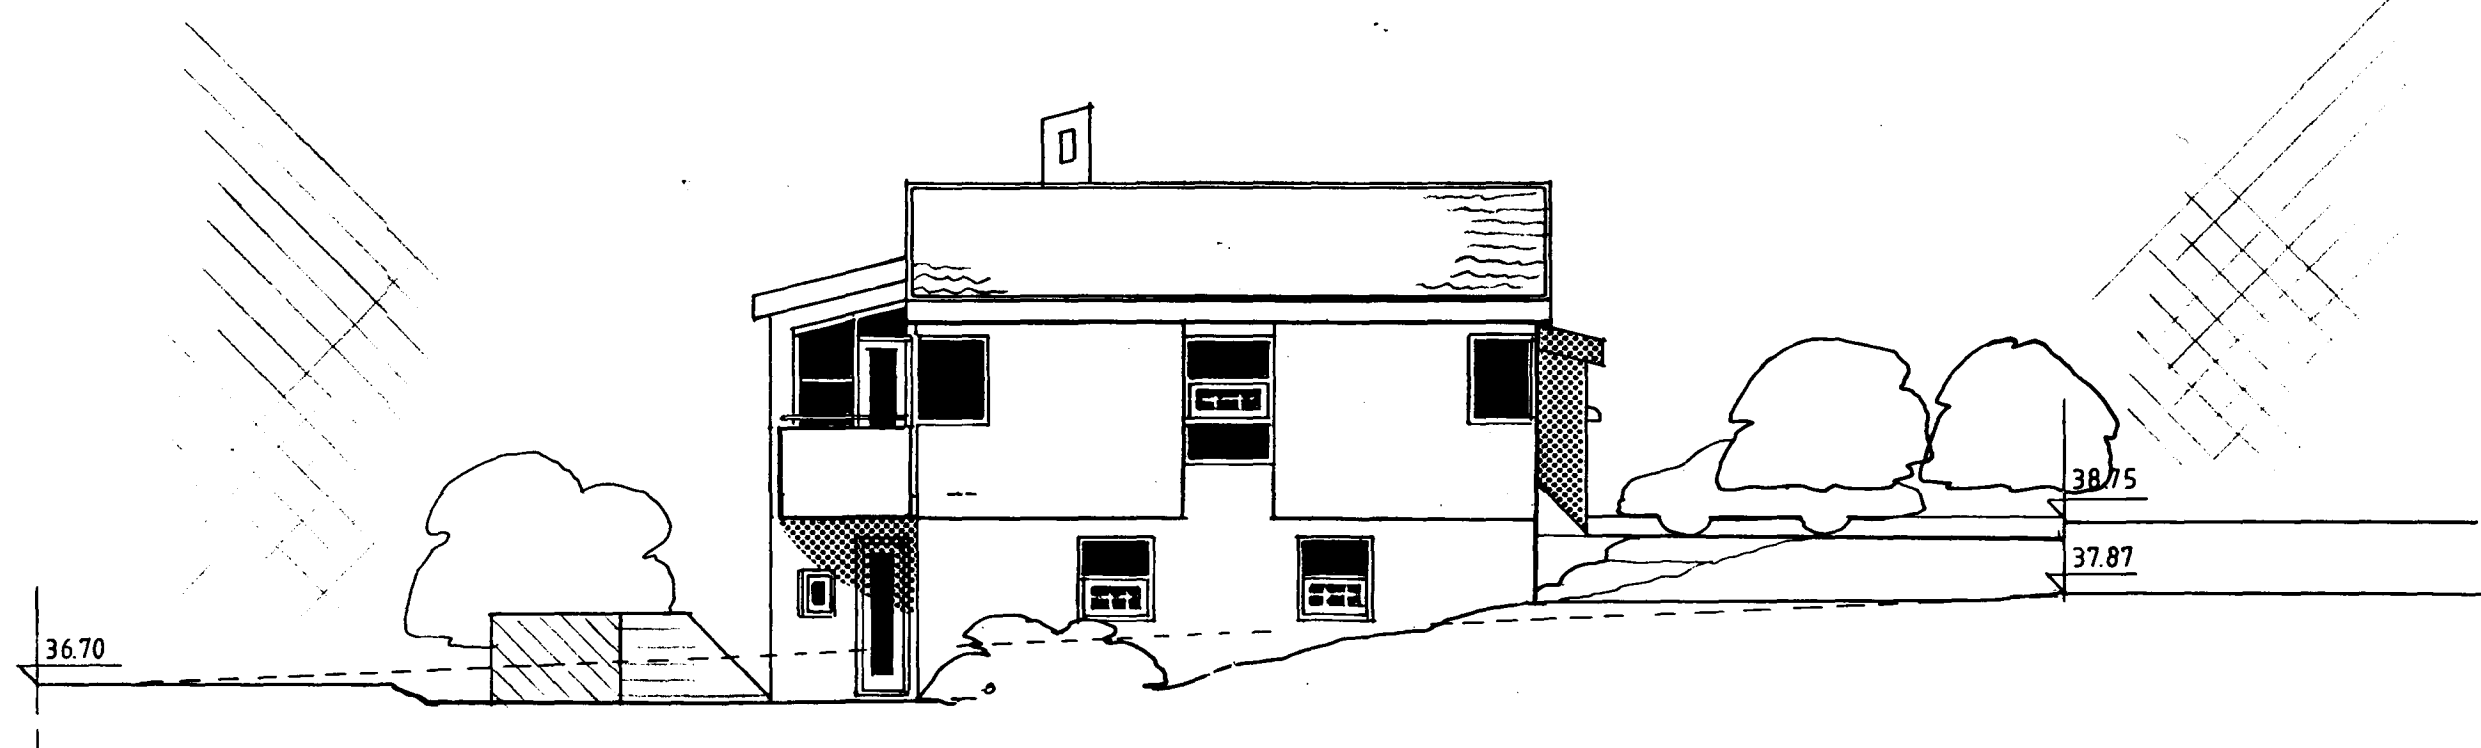

háaberg 29
útlit

1 : 100
júli '98

05

gudm gunnlaugsson, arkitekt fai
teiknistofan stórhöfða 17 s: 5677735