




Samþykki þann


27 FEB 2003

Byggingafræðingur Hafnarfirði,
F.h. Kristján Þóráðsson

3 HÆÐ

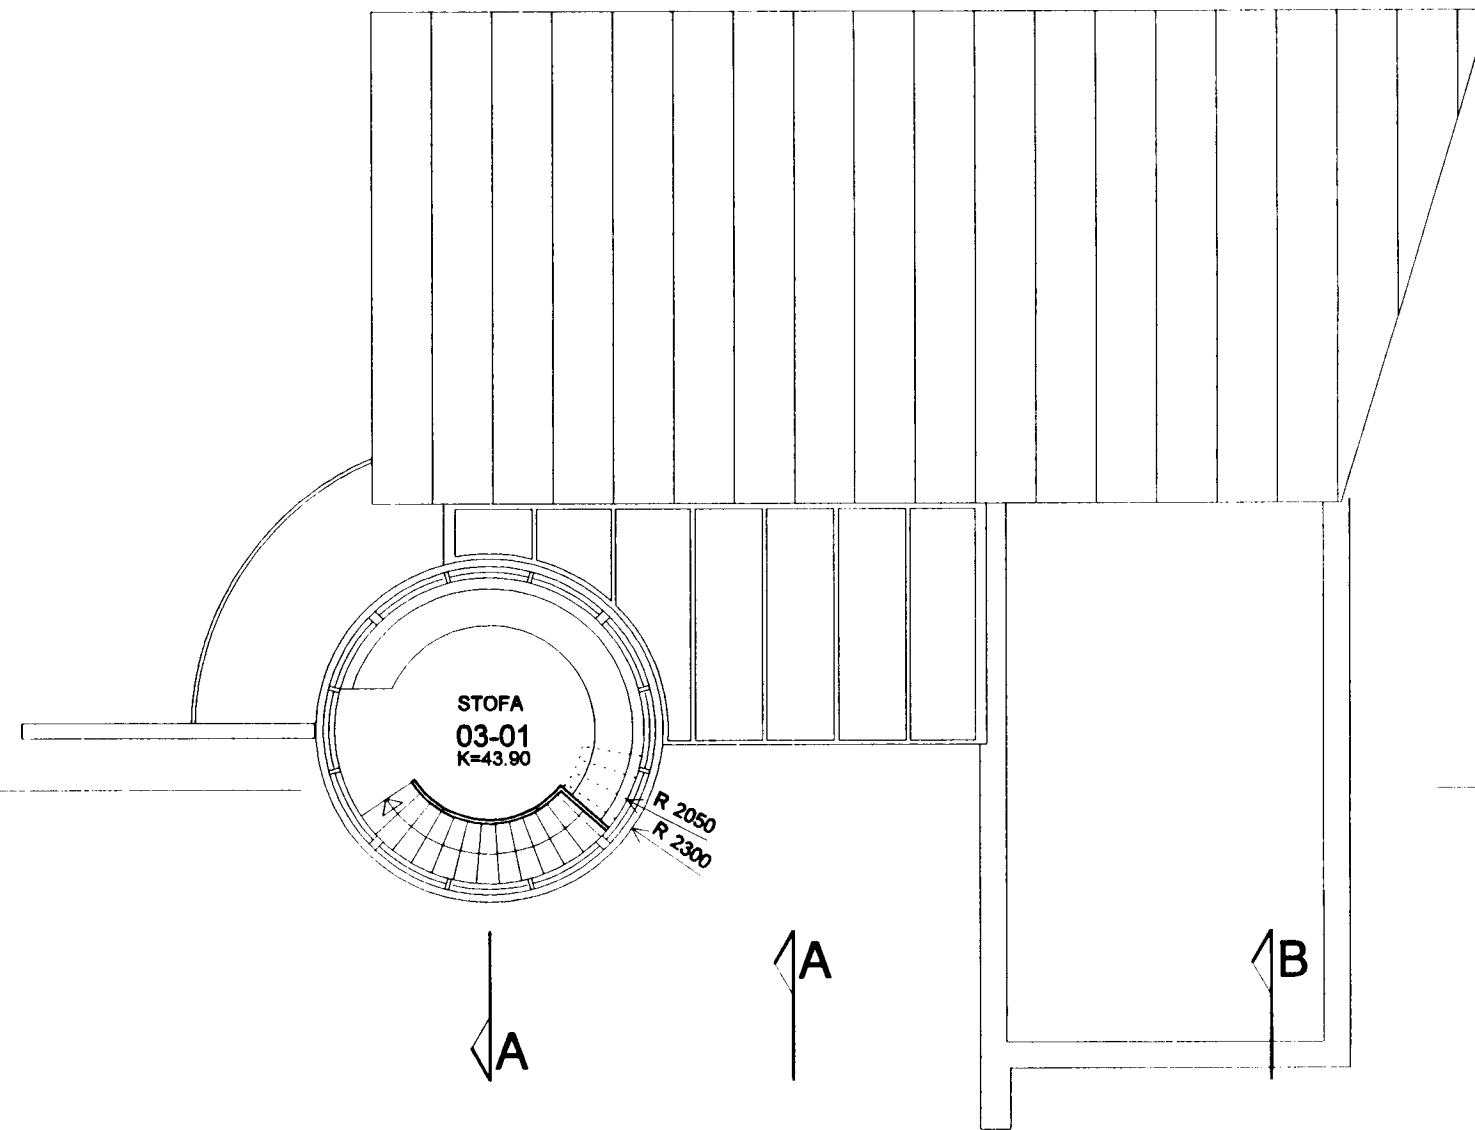

1 HÆÐ

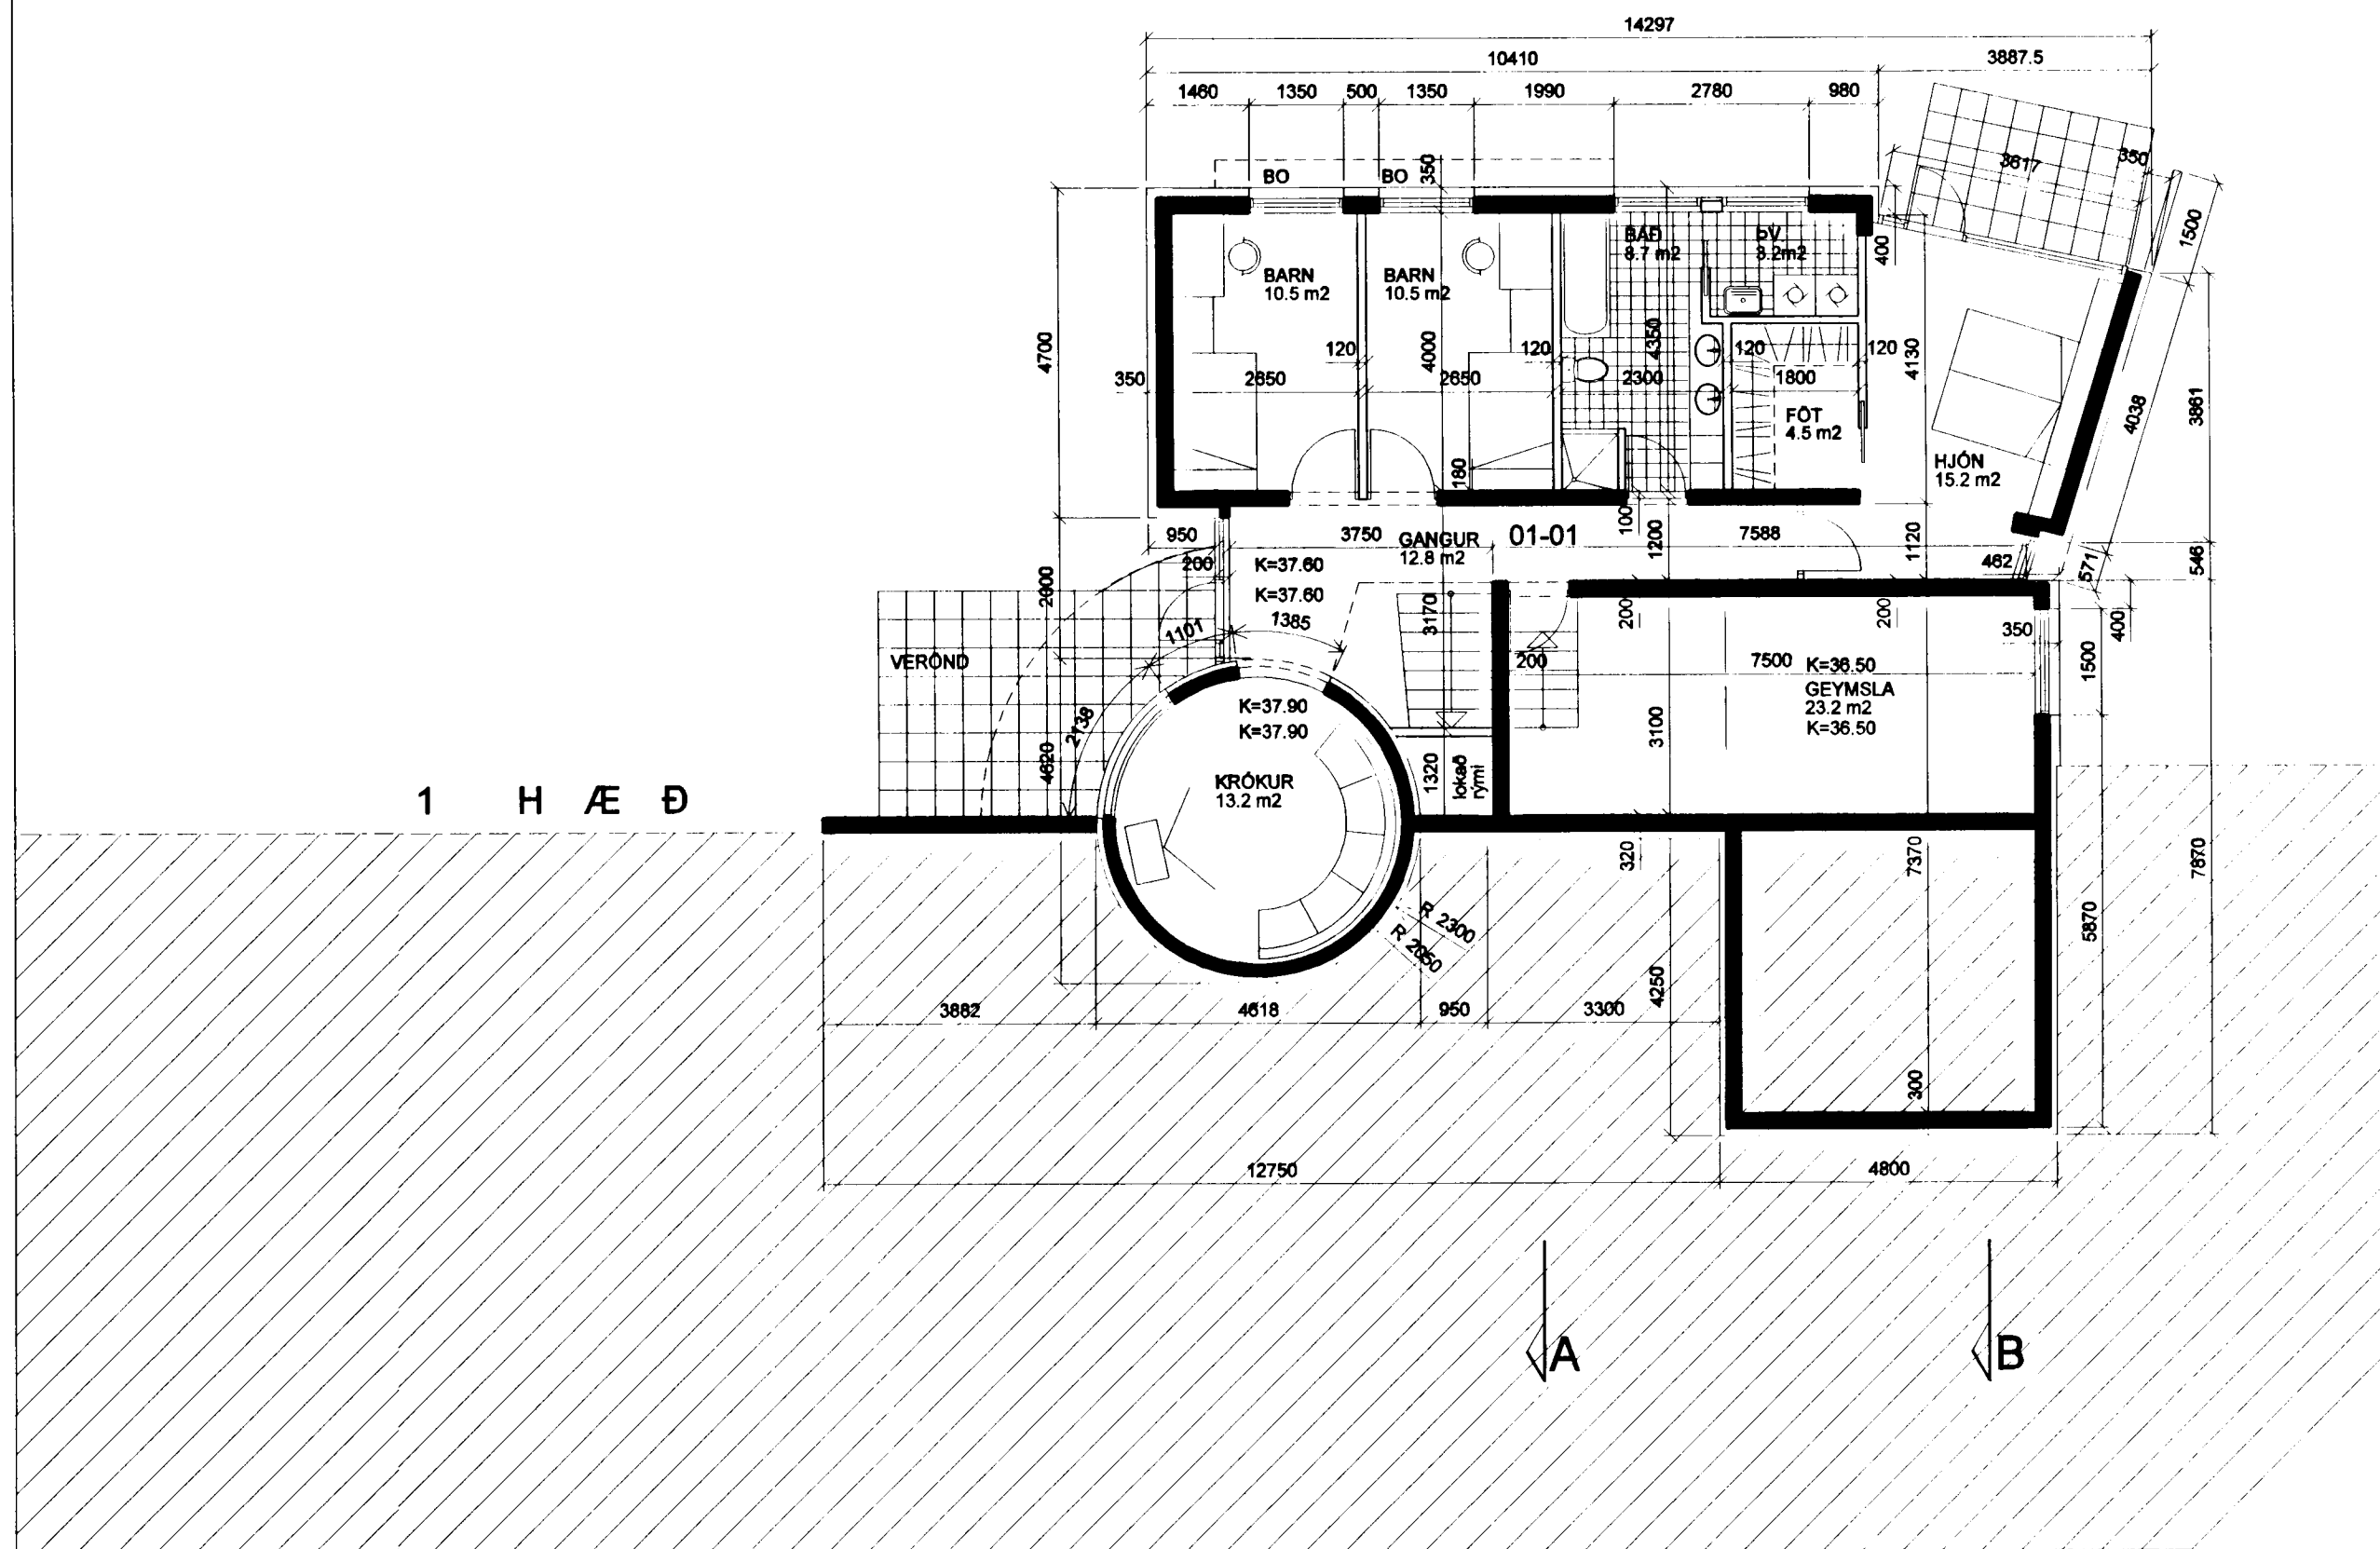

BREYTT : B : 24.02 2003
BREYTT : A : 18.01 2003
MKV.: 1:100
NÓVEMBER 2002
HÖNNUN: Ó.A.

HÁABERG 31 HAFNARFIRÐI
GRUNNMYND 1. OG 3.HÆÐAR

INGIMUNDUR SVEINSSON
JÓHANN EINARSSON
ÓLAFUR Ó AXELSSON
ÞÓRÐÍS ZOEGA



03

TEIKNISTOFA INGIMUNDAR SVEINSSONAR
INGÓLFSSTRÆTI 3, 101 RVK. S. 5204900 F. 5204901
kt.700176-0109 Ingimundur@centrum.is