




SNID A 1:20

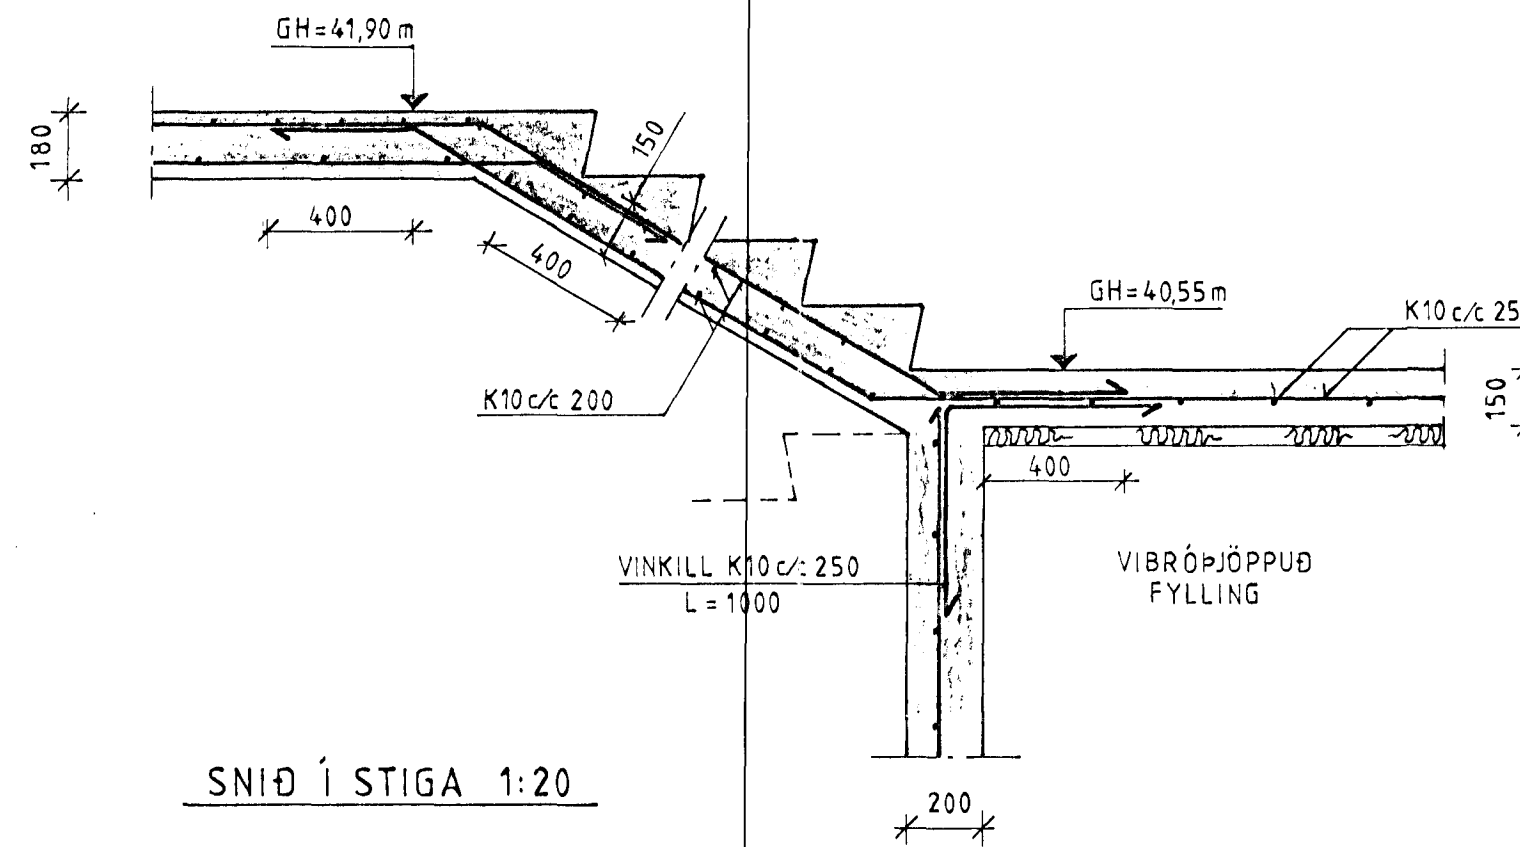


SNID Í STIGA 1:20

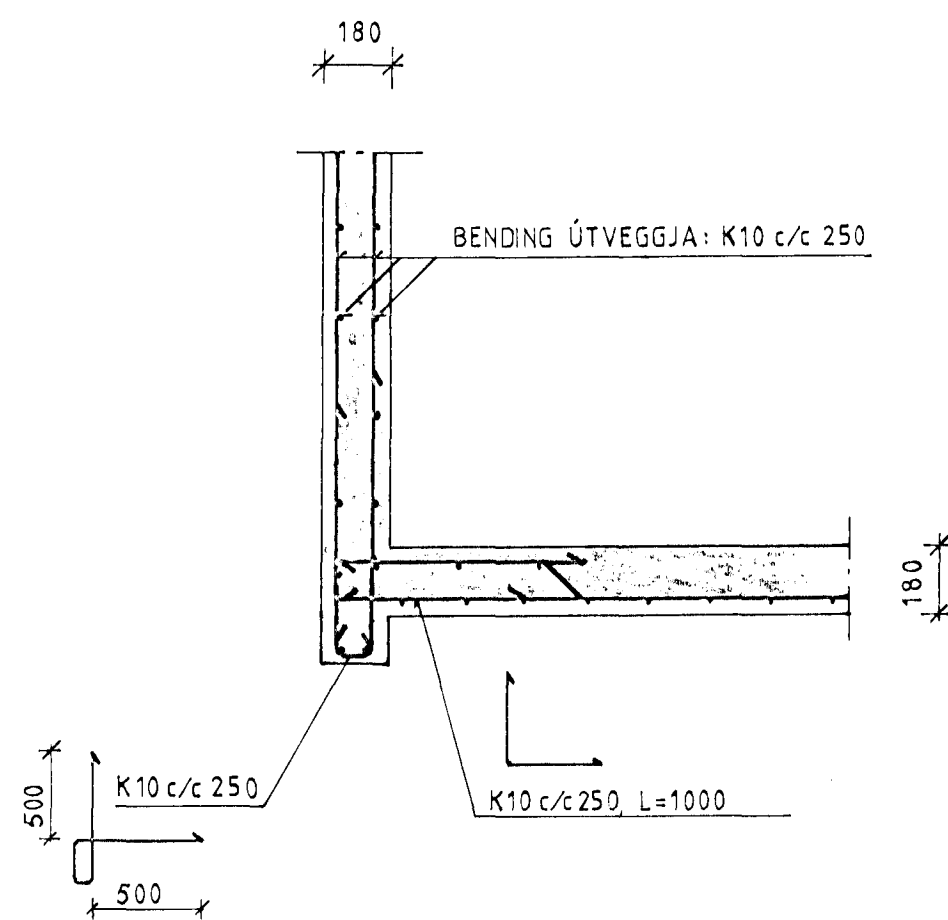


SNID B 1:20

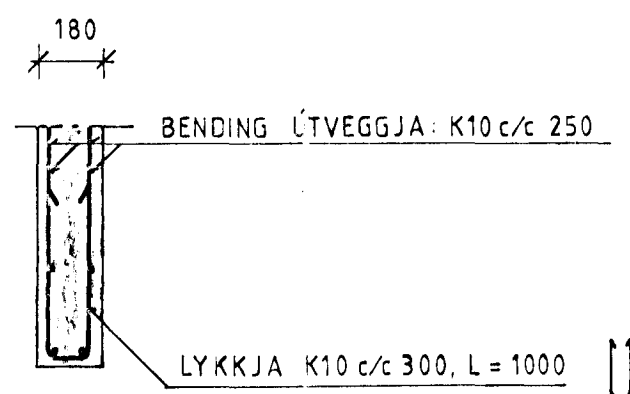

SNID Í VEGG YFIR HORNGLUGGUM 1:20

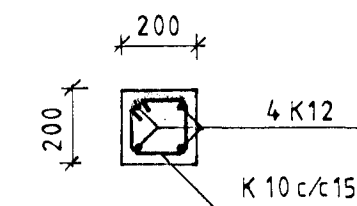

SNID Í SÚLU UNDIR SVÖLUM 1:20

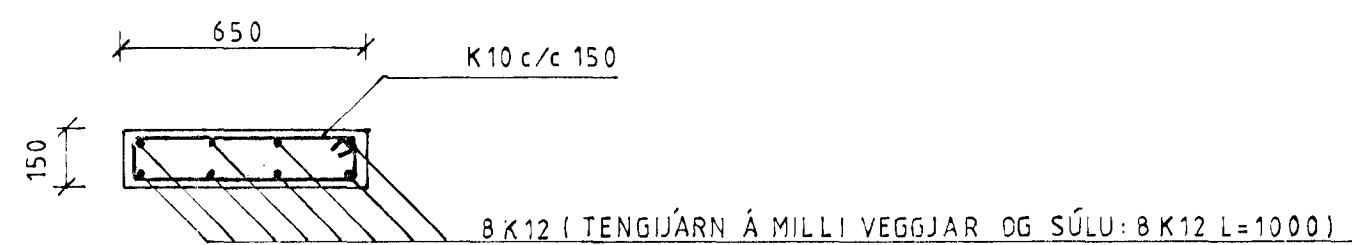

SNID Í SÚLUR UNDIR ÞAKI Á 2.HÆÐ 1:20

ÖLL MÁL ERU MM

17 AUG 1993

HAFNARFJÁRDARBERG
BYGGINGAFULLTRUINN

ÁSKILIÐ, ELÐRI
TEIKNING ÓGILD

SKÝRINGAR SJÁ TEIKNINGU NR. 1.0

BREYTING 16.08.93 BÆTT VIÐ SNID Í SÚLUR, HBM

HÁLFDAN ÞÓRIR MARKÚSSON B. VERKFRÆÐINGUR TRADARBERGI 3 HF s. 651605	M. kv. 1:20	DAGS. 03.08.93
		TEIKN. H.B.M.
		YFIRE H.B.M.
		SAMP Hálfdan Þórir Markússon
HÁABERG 35 HAFNARFIRÐI SNID Í VEGGI, SÚLU OG STIGA	TEIKNING NR. 1.4	