
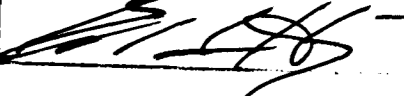
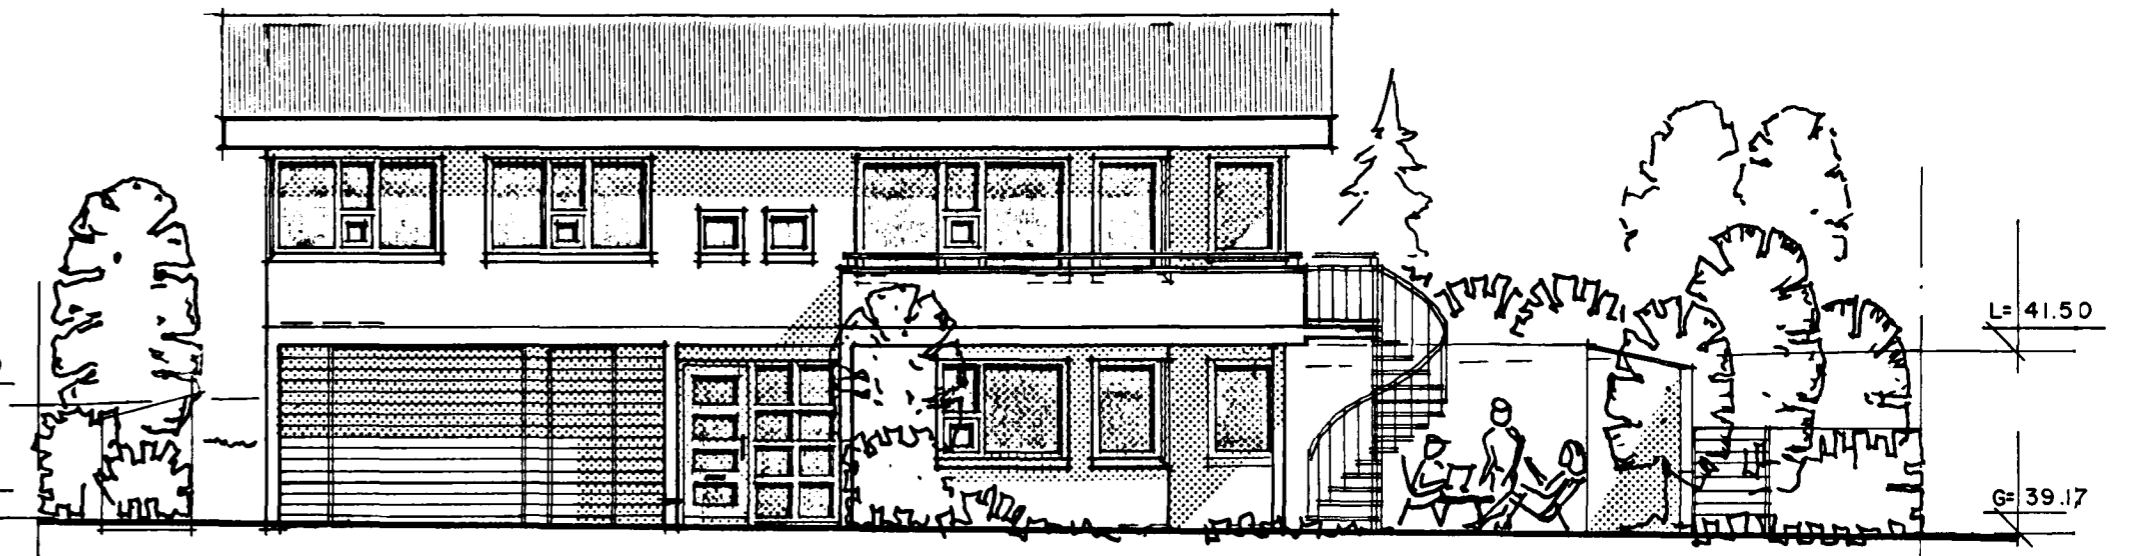
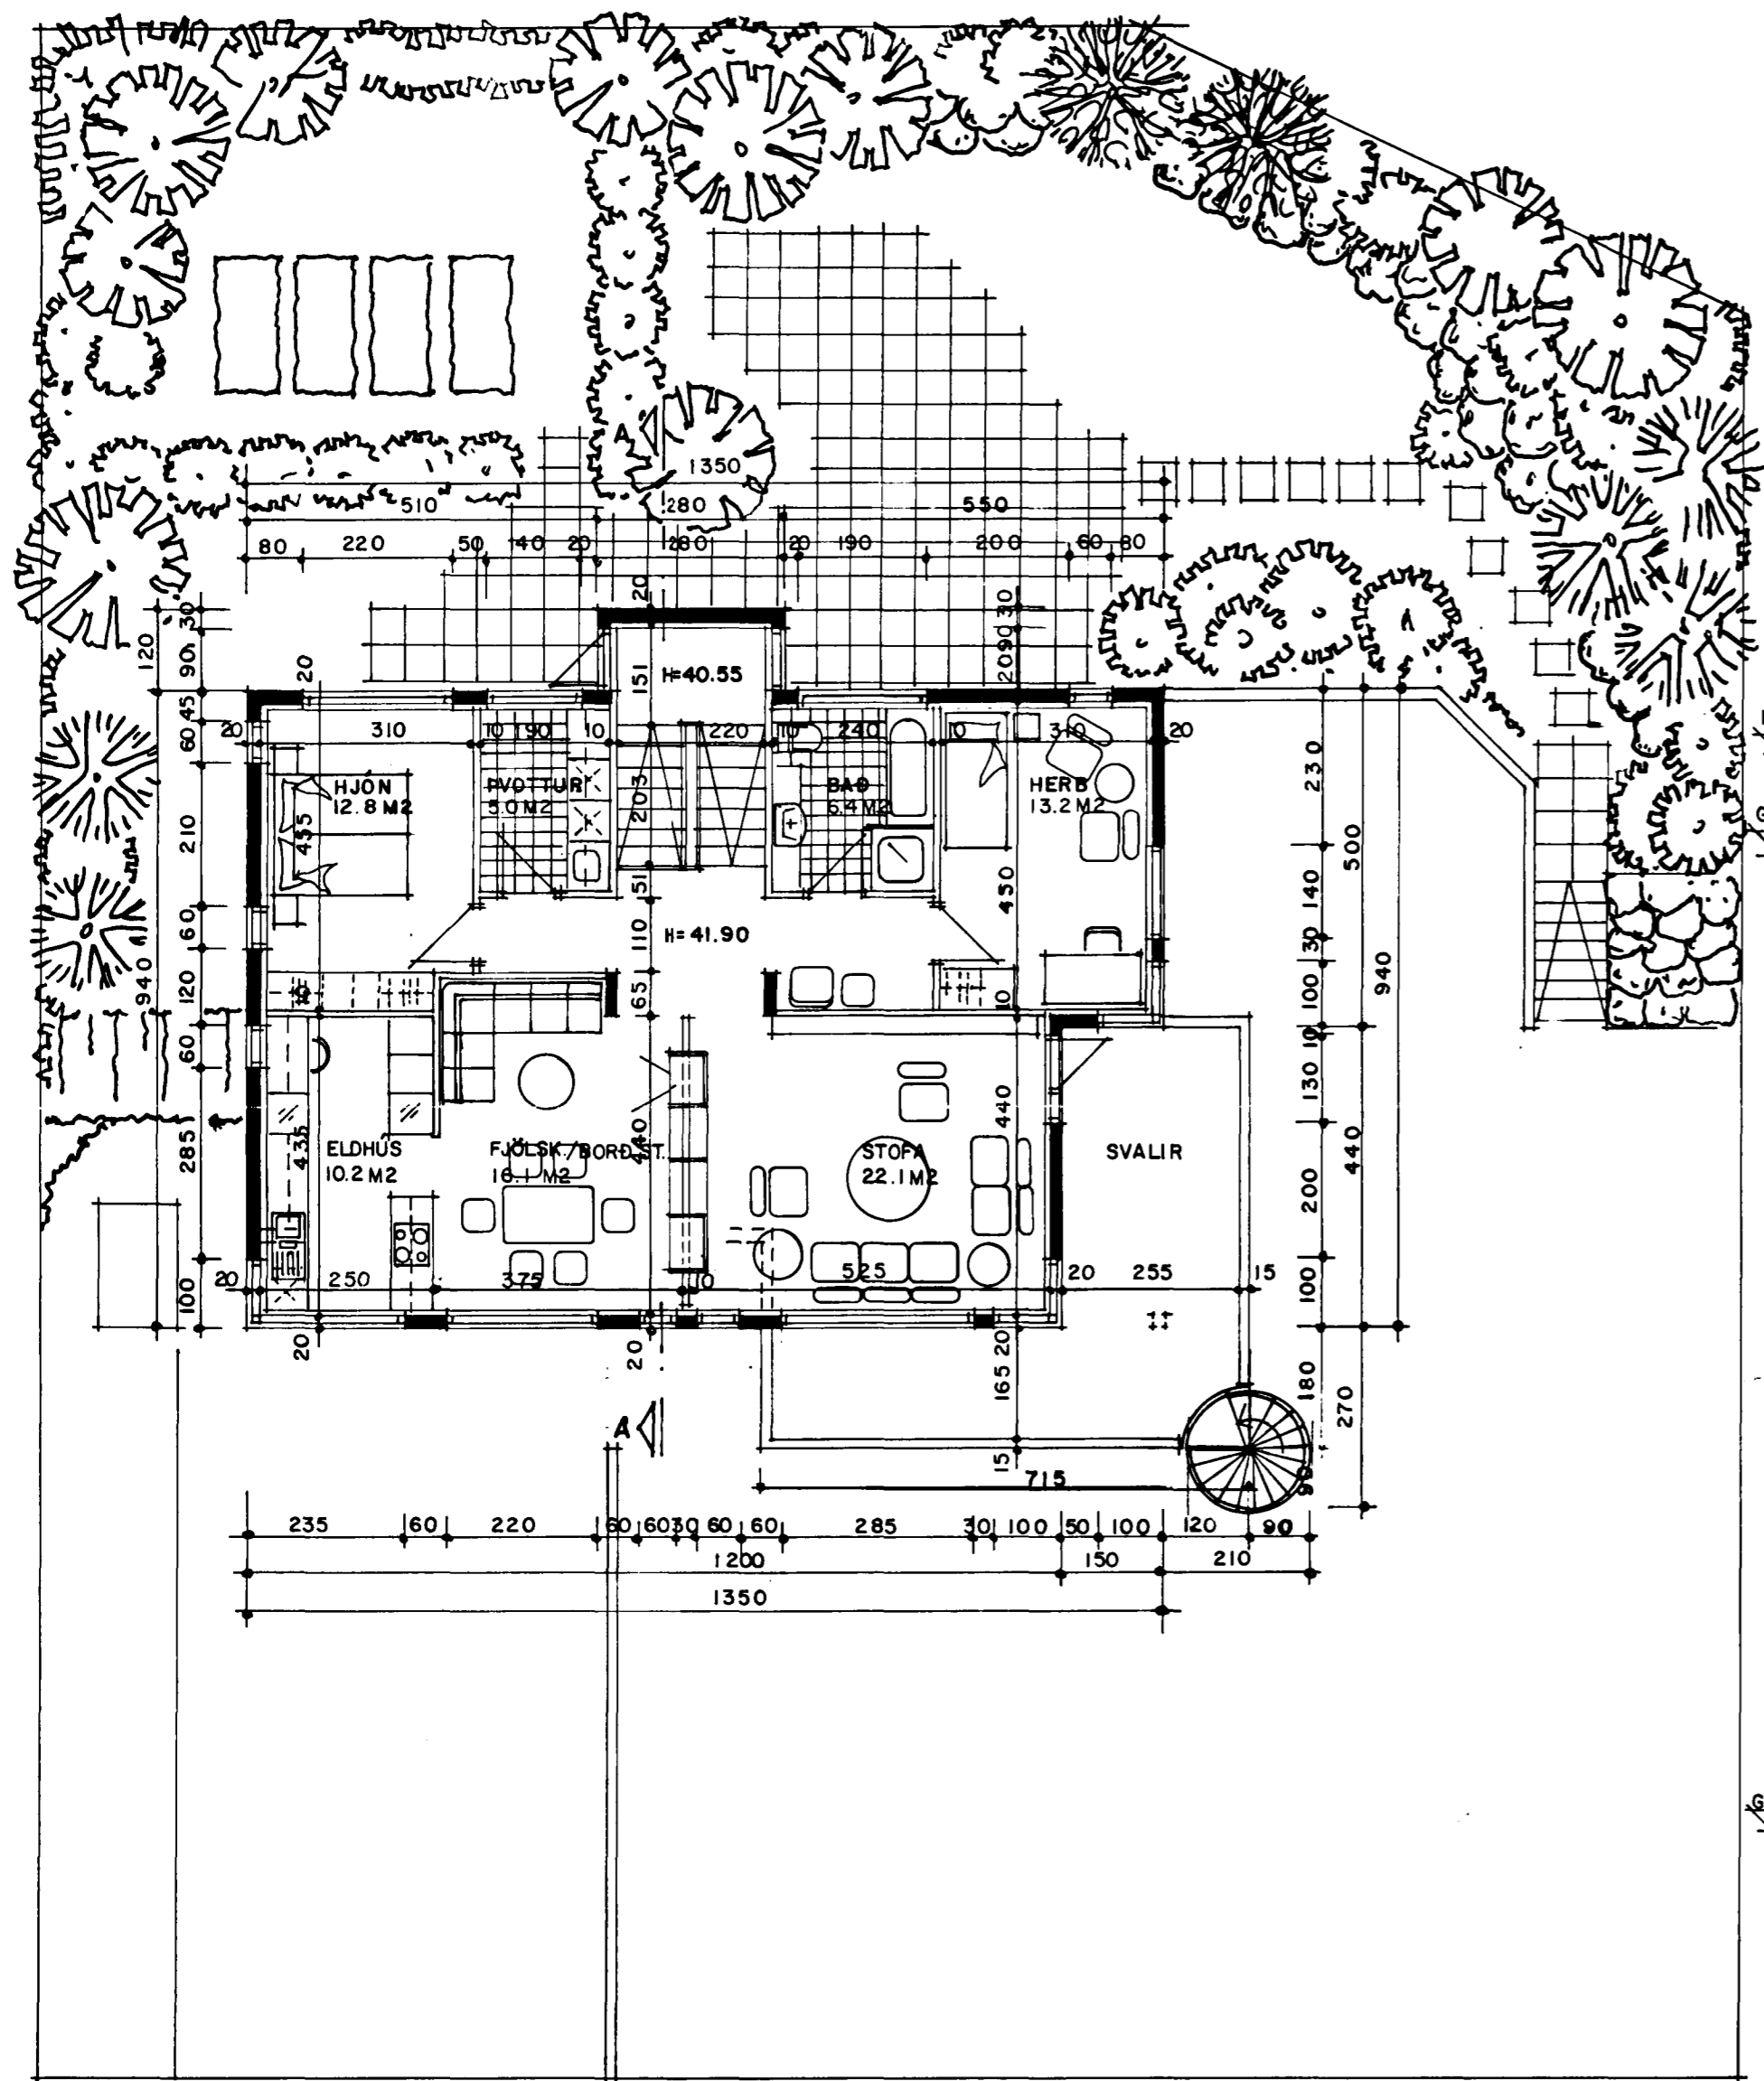


Samþykkt á fundi bygginga-
nefndar þ. 19.10.1992

BYGGINGAFULLTRÚINN
Í HAFNARFIRÐI

súðvesturhlid

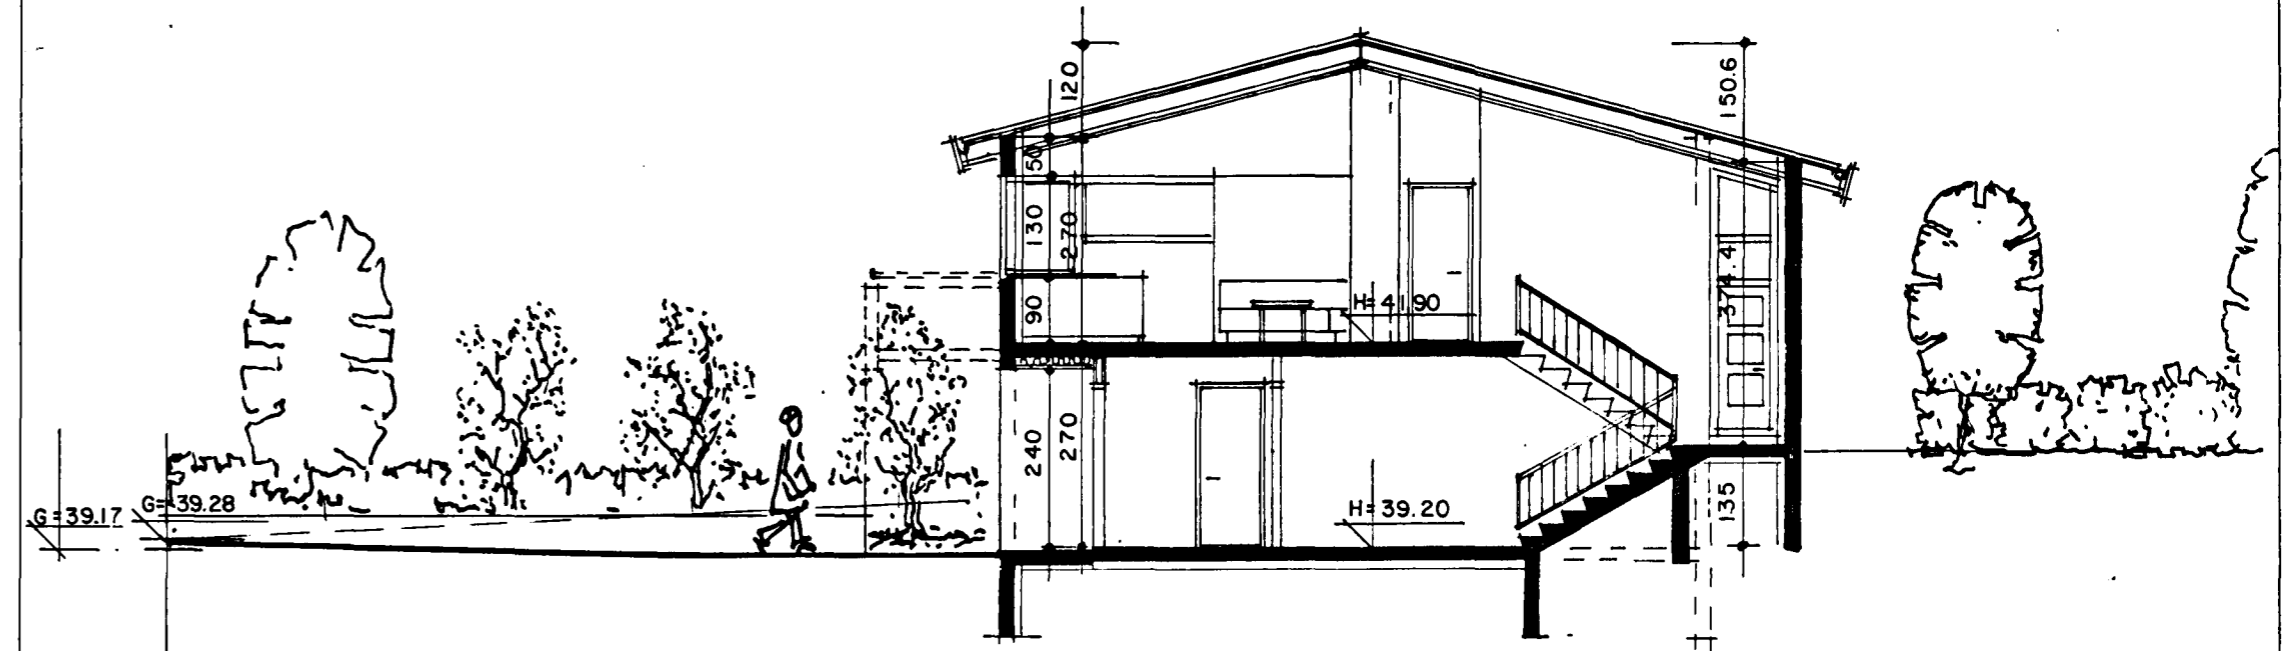


sneiðing A-A

grunnmynd efri hæð

SIG. GÍSLASON ARKITEKT FAÍ

HÁABERG 35 HAFNARFIRÐI
GRUNNMYND, SNEIÐING, ÚTLIT MKV. 1:100
TEKNAÐ Í AGÚST 1992

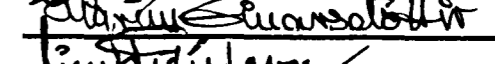
bl.ni. 2 3