





Samþykkt þann

04 JULI 2001


Byggingafultrúinn / Hafnarfirði
F.h. Kristján Þórarinnsson

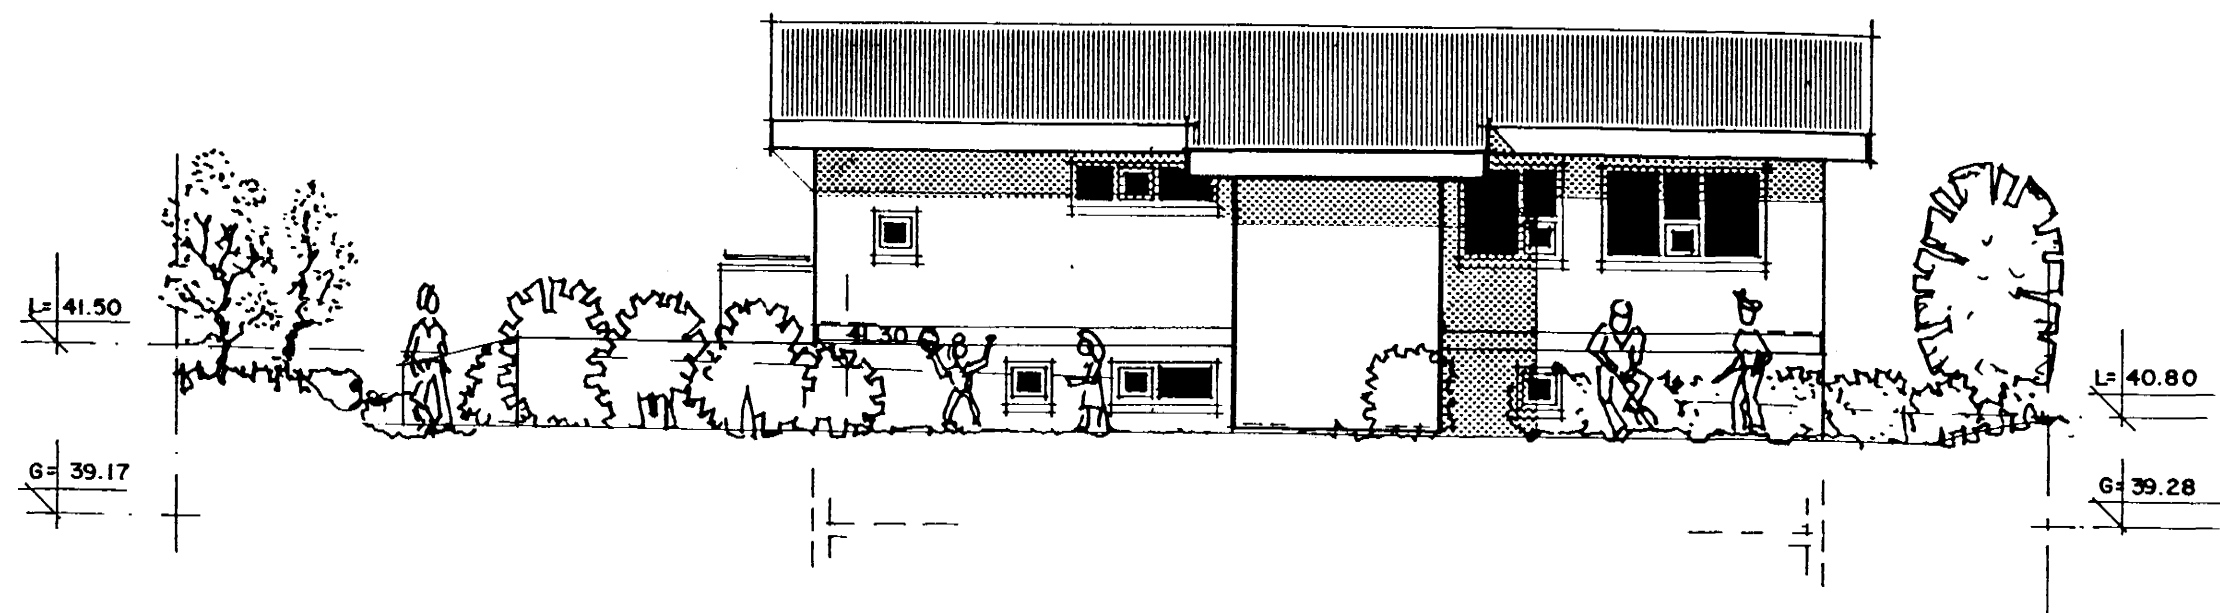

norðausturhlíð

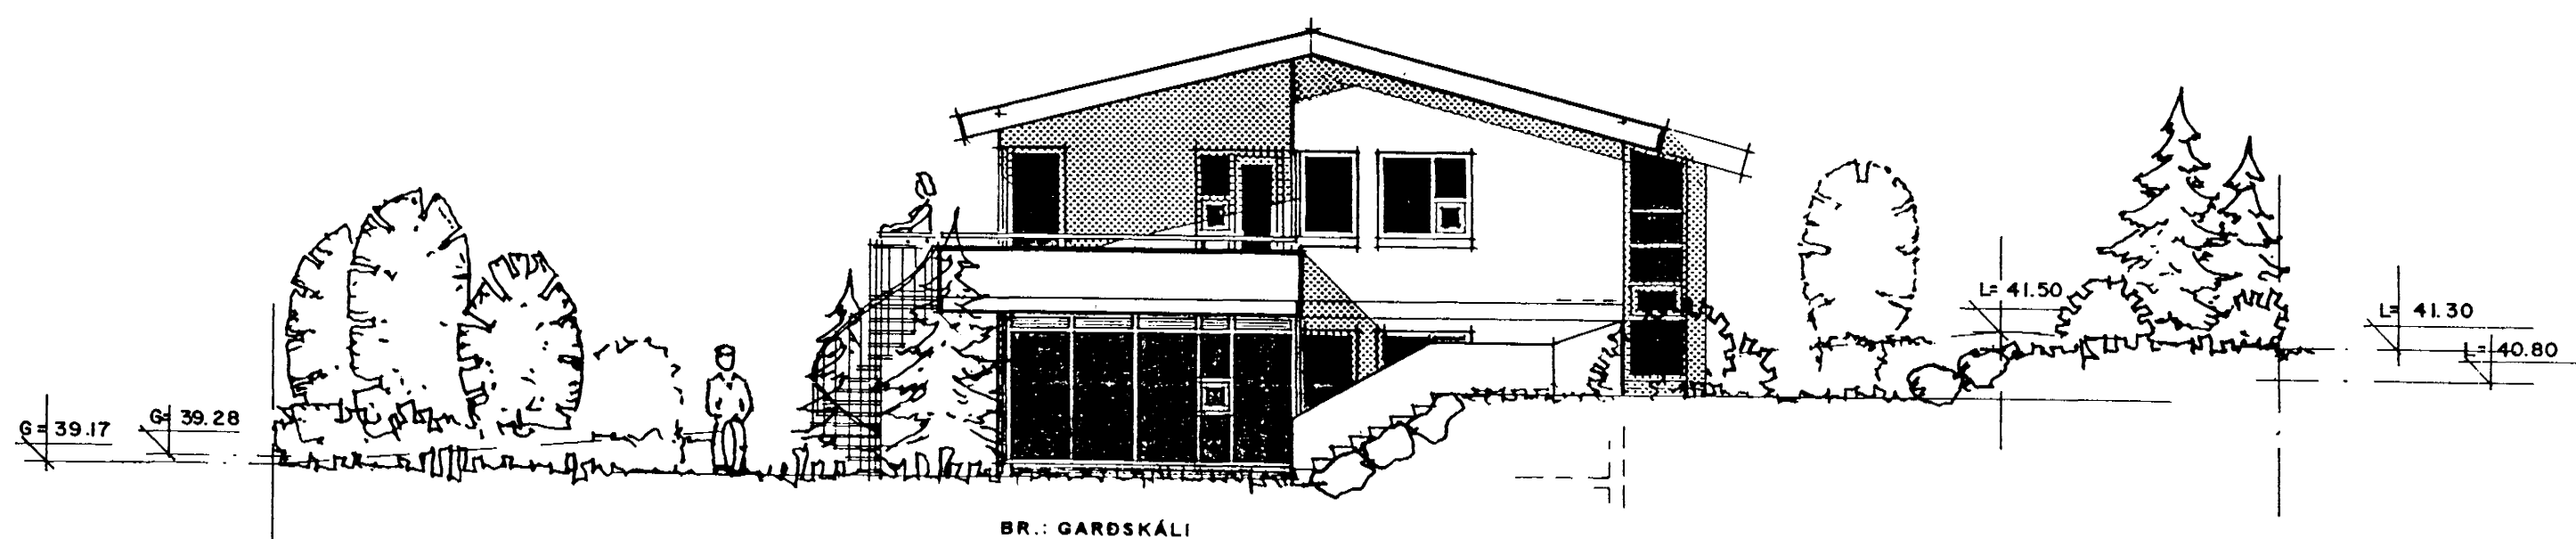

súðausturhlíð

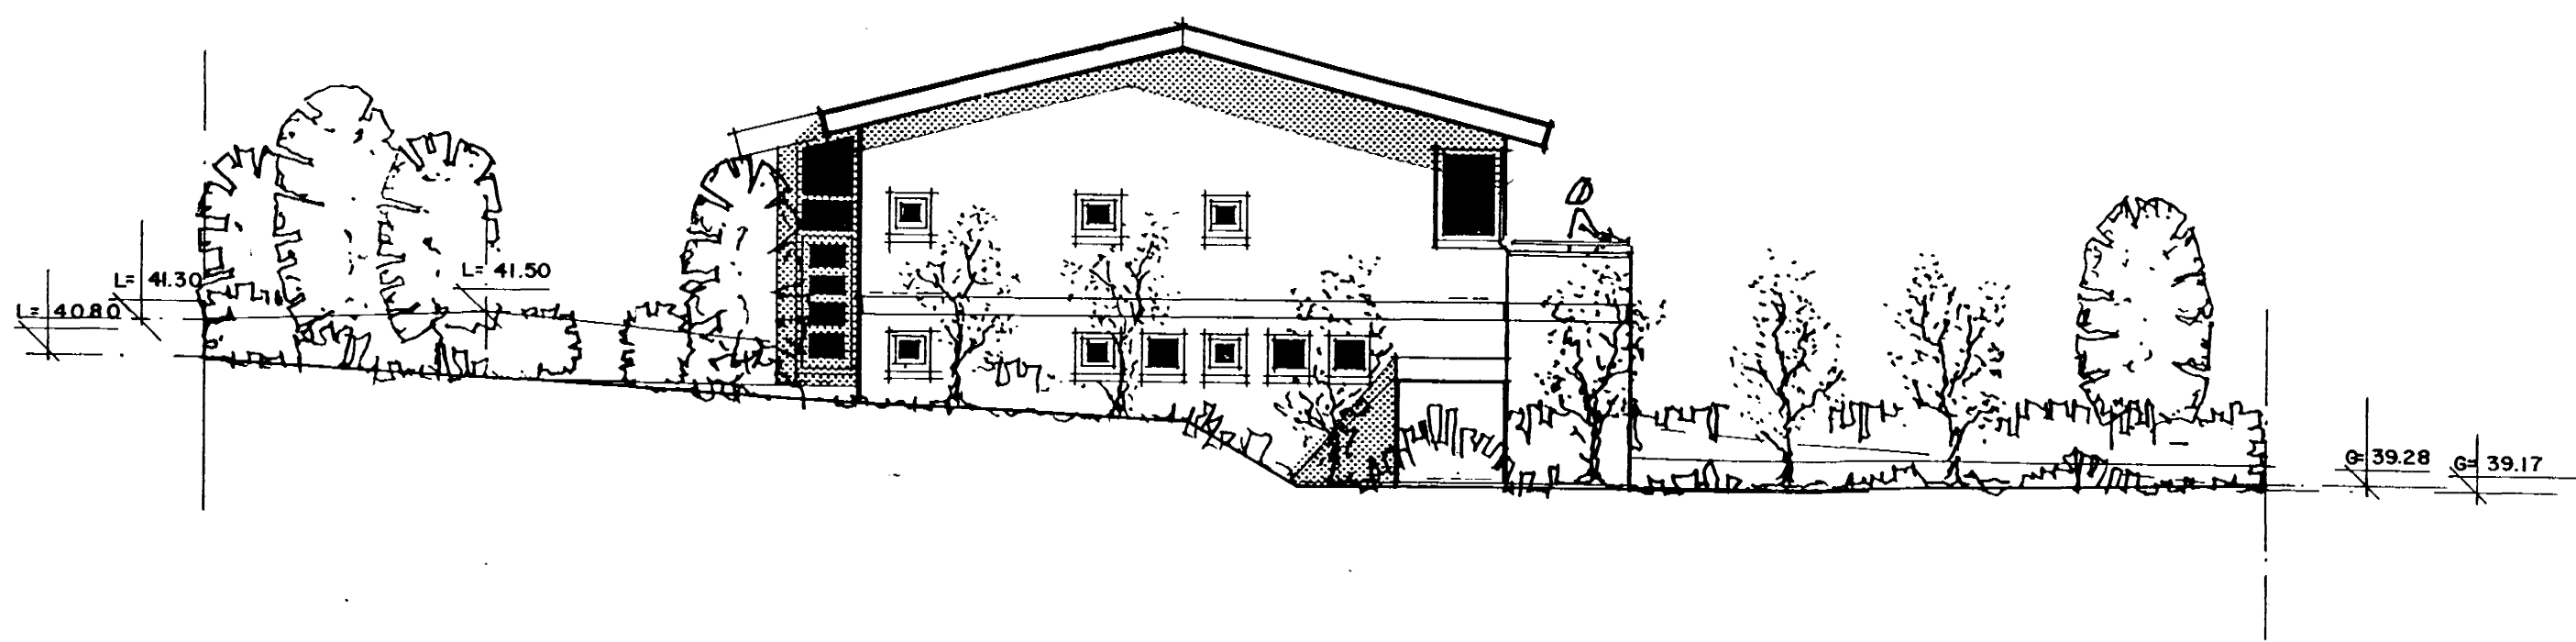

nordvesturhlíð

BREYTT: Í MAÍ 2001: GARÐSKÁLI **Strendingur ehf.**

1/2 2001 *Hönnuðinn Sigurðinn 240545-4115*

SIG. GÍSLASON **ARKITEKT FAÍ**

HÁABERG 35 HAFNARFIRÐI

ÚTLIT 1:100

TEIKNAD Í AGÚST 1992

Sigurður Gíslason

Sigurður Gíslason