


Samþykkt þann
11 NOV. 1999
Byggingatulltrúnn í Hafnarfirði
Erlendur Hjálmarsson


BLAÐ NR 5

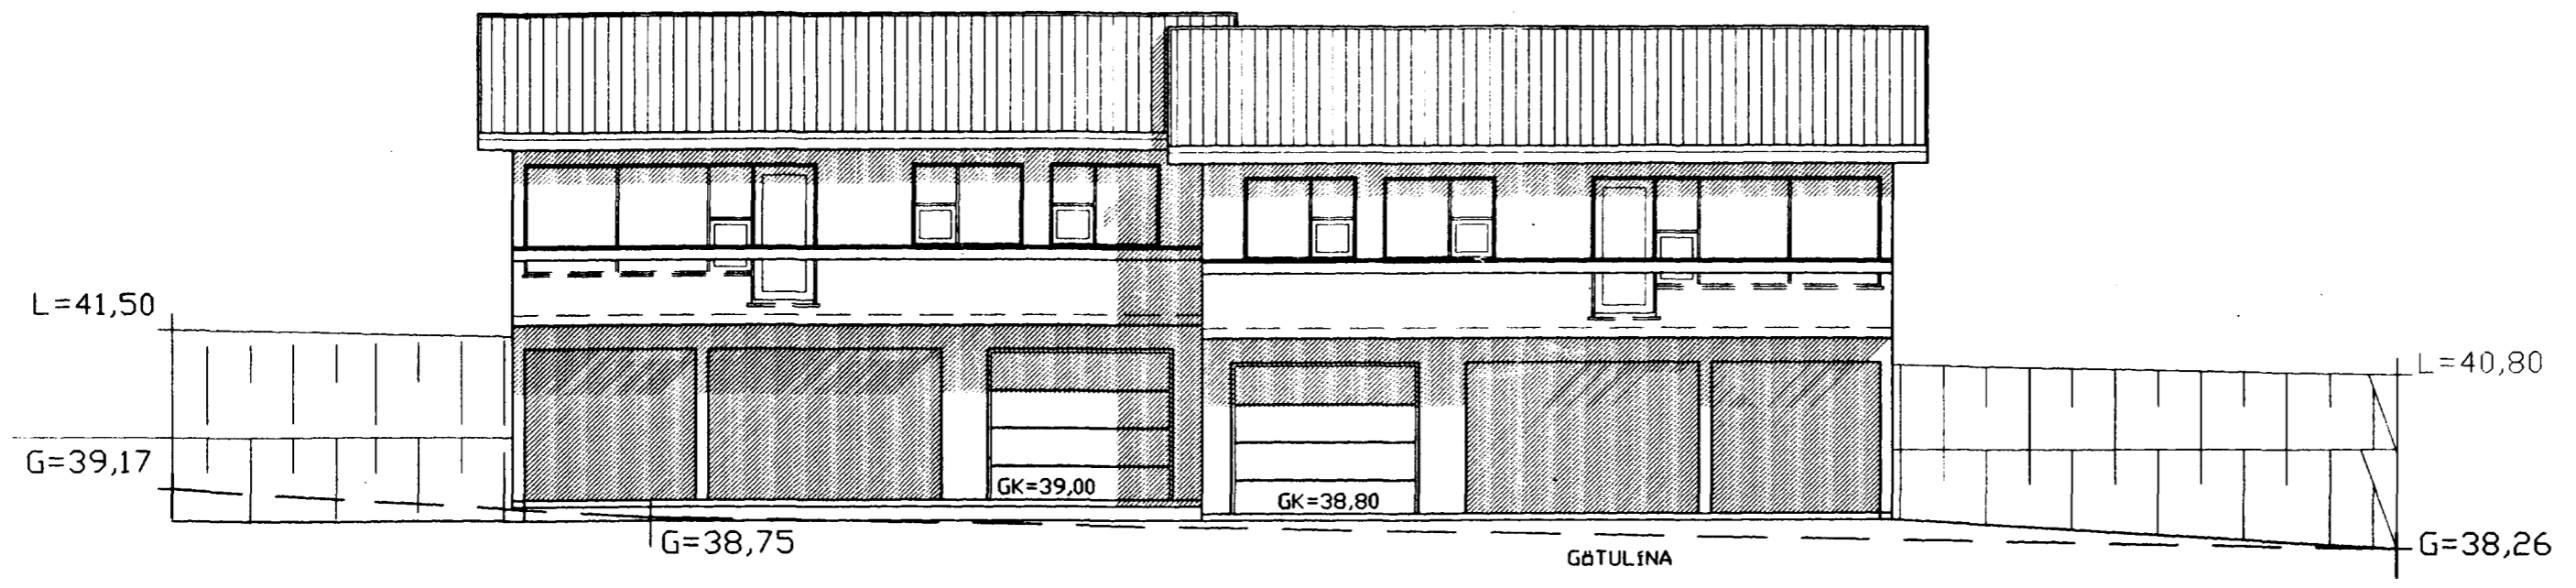


SUBVESTURHLIÐ



NORDAUSTURHLIÐ

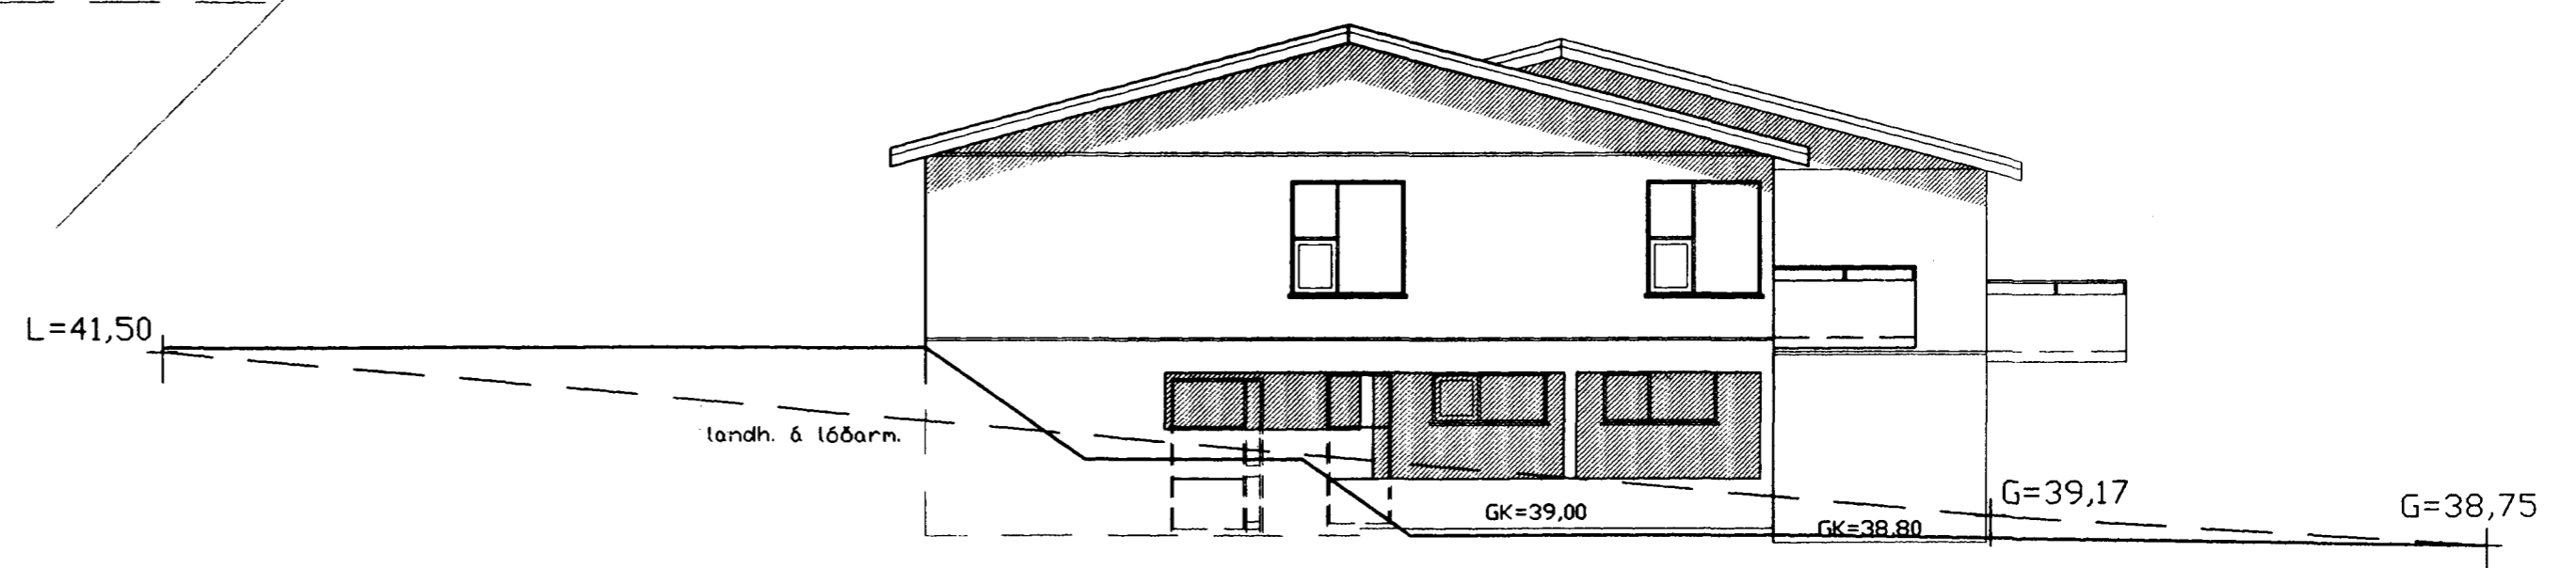

NORÐVESTURHLIÐ

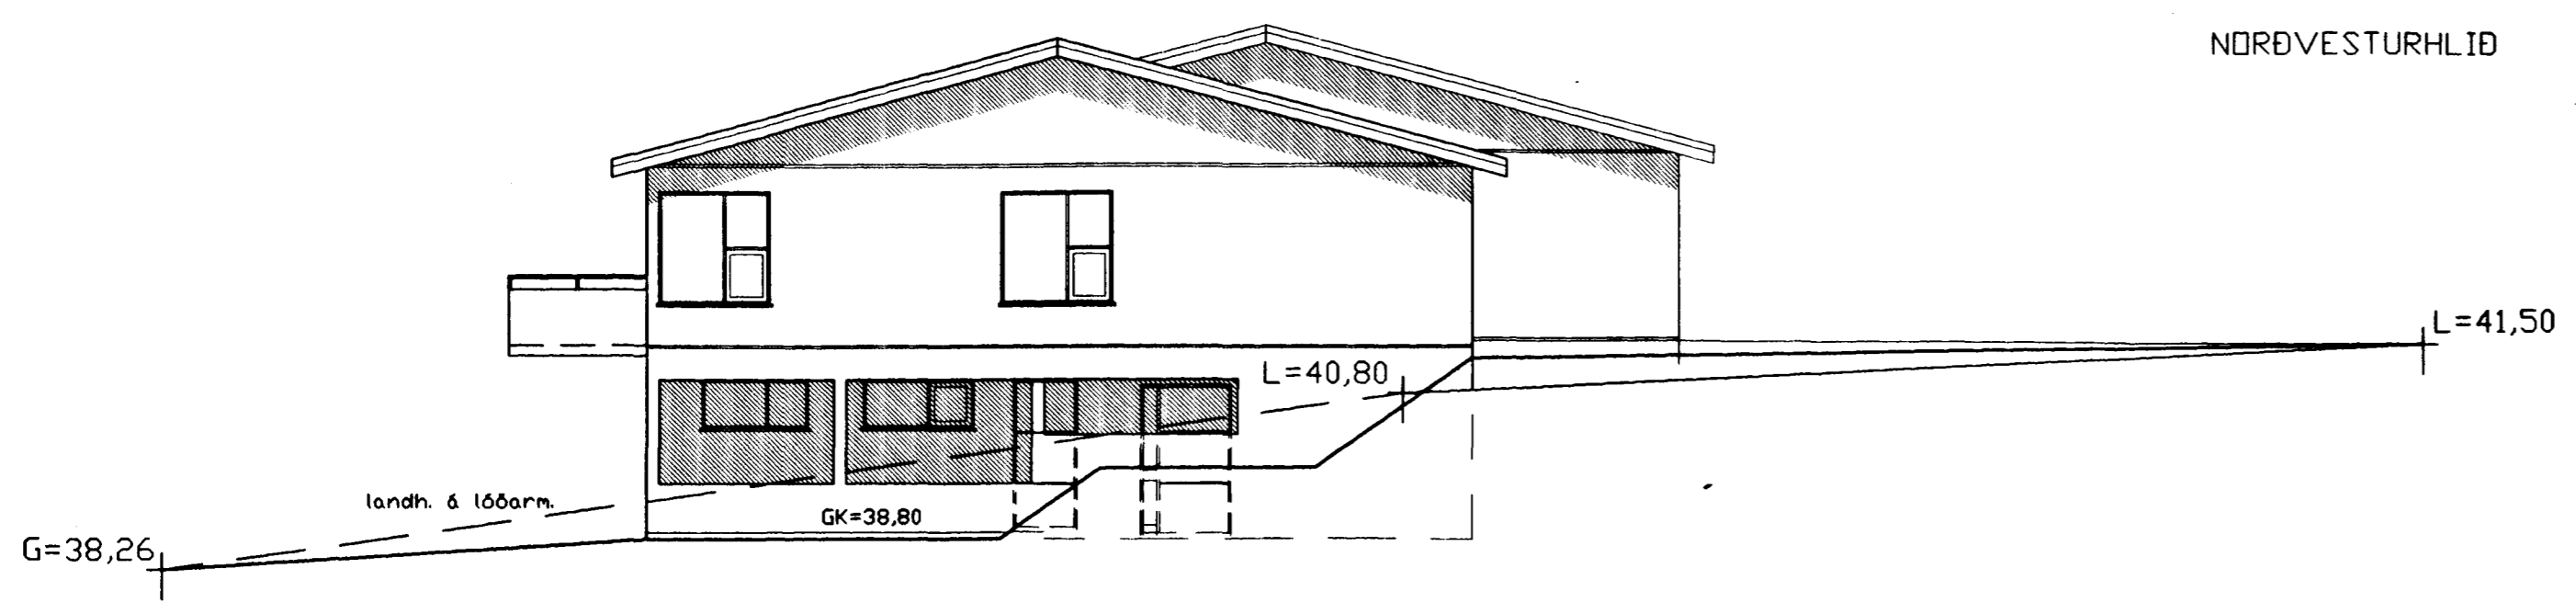

SUBAUSTURHLIÐ

es TEIKNISTOFAN SUÐURLANDSBRAUT 48
S: 588-7344 FAX: 588-7343

VERKHEITI. HÁBERG NR 37A OG 37B Mkv. 1:100
VERKHUTI. ÚTLIT DAGS 03.11.1999
HANNAD. SIGURÐUR KJARTANSSON kt 090246-2839 BLAÐ NR 5 AF 5
TEIKNAD. KJARTAN SIGURÓSSON kt. 121066-5809 BREYTT.