HÁABERG NR 37A OG 37B HAFNARFIRÐI GRUNNMYND 1 HÆÐAR M. 1:100

Samþykkt þann
11 NOV. 1999
Byggingafulltruinn i Hafnarfirði
Erlendur Hjalmarsson

BLAÐ NR 3

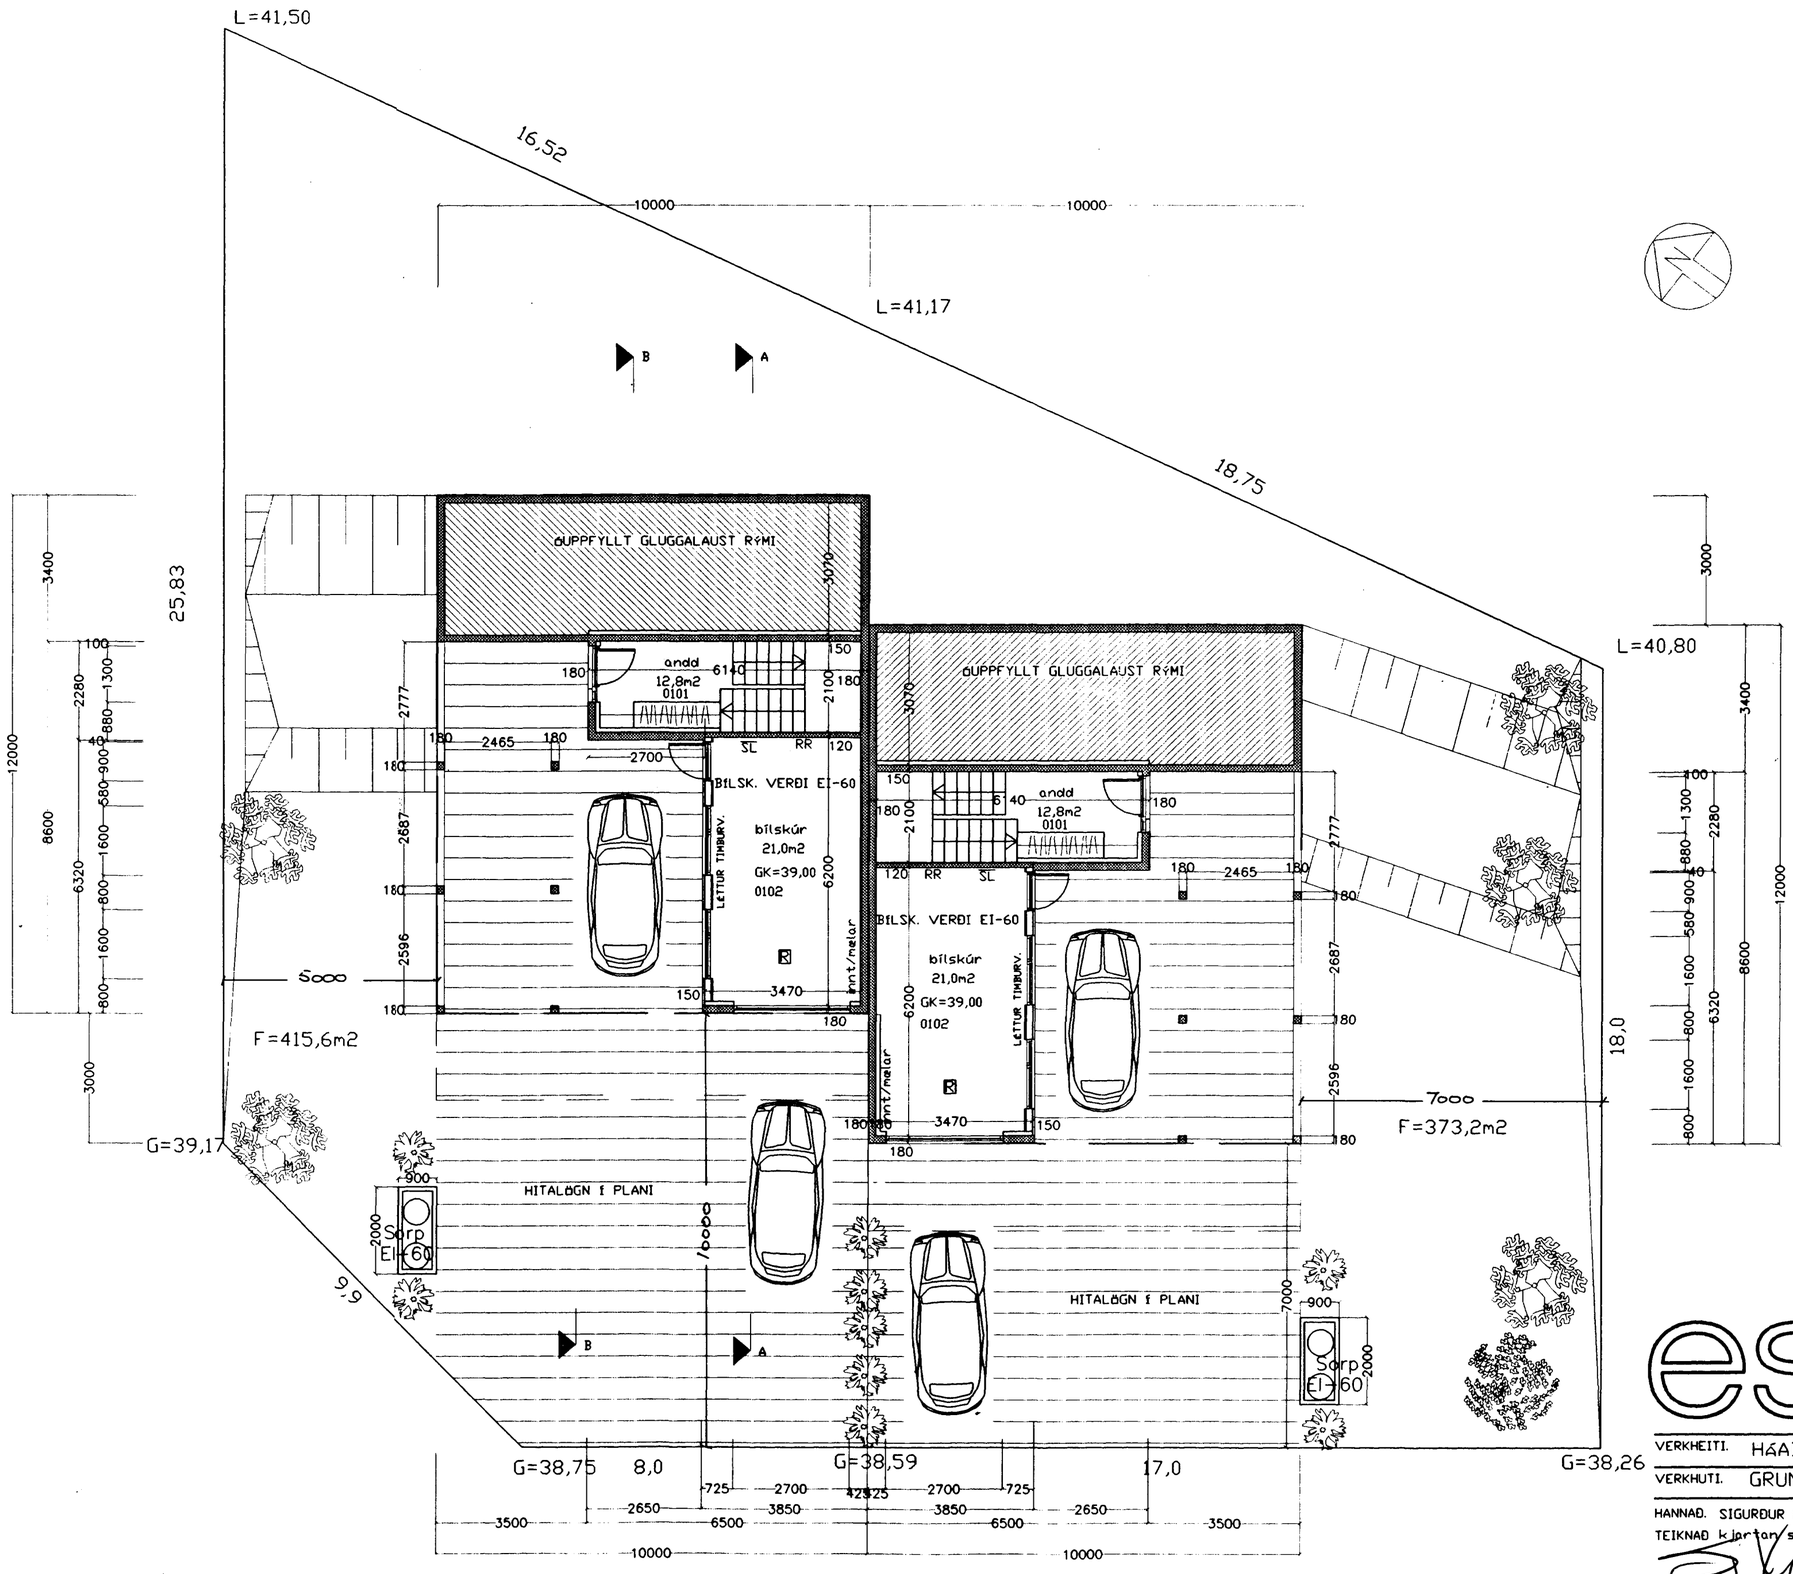

R = REYKSKYNJARI
SL = SLÖKKVITÆKI

es
TEIKNISTOFAN SUÐURLANDSBRAUT 48
S: 588-7344 FAX: 588-7343

VERKHEITI.	HÁABERG NR 37A OG 37B	Mkv.	1:100
VERKHUTI.	GRUNNMYND 1 HÆÐAR	DAGS.	03.11.1999
HANNAÐ.	SIGURÐUR KJARTANSSON kt 090246-2839	BLAÐ NR	3 AF 5
TEIKNAÐ	kjartan sigurðsson kt. 121066-5809	BREYTT.	