





HÁABERG NR 37A OG 37B GLUGGAR M. 1:50

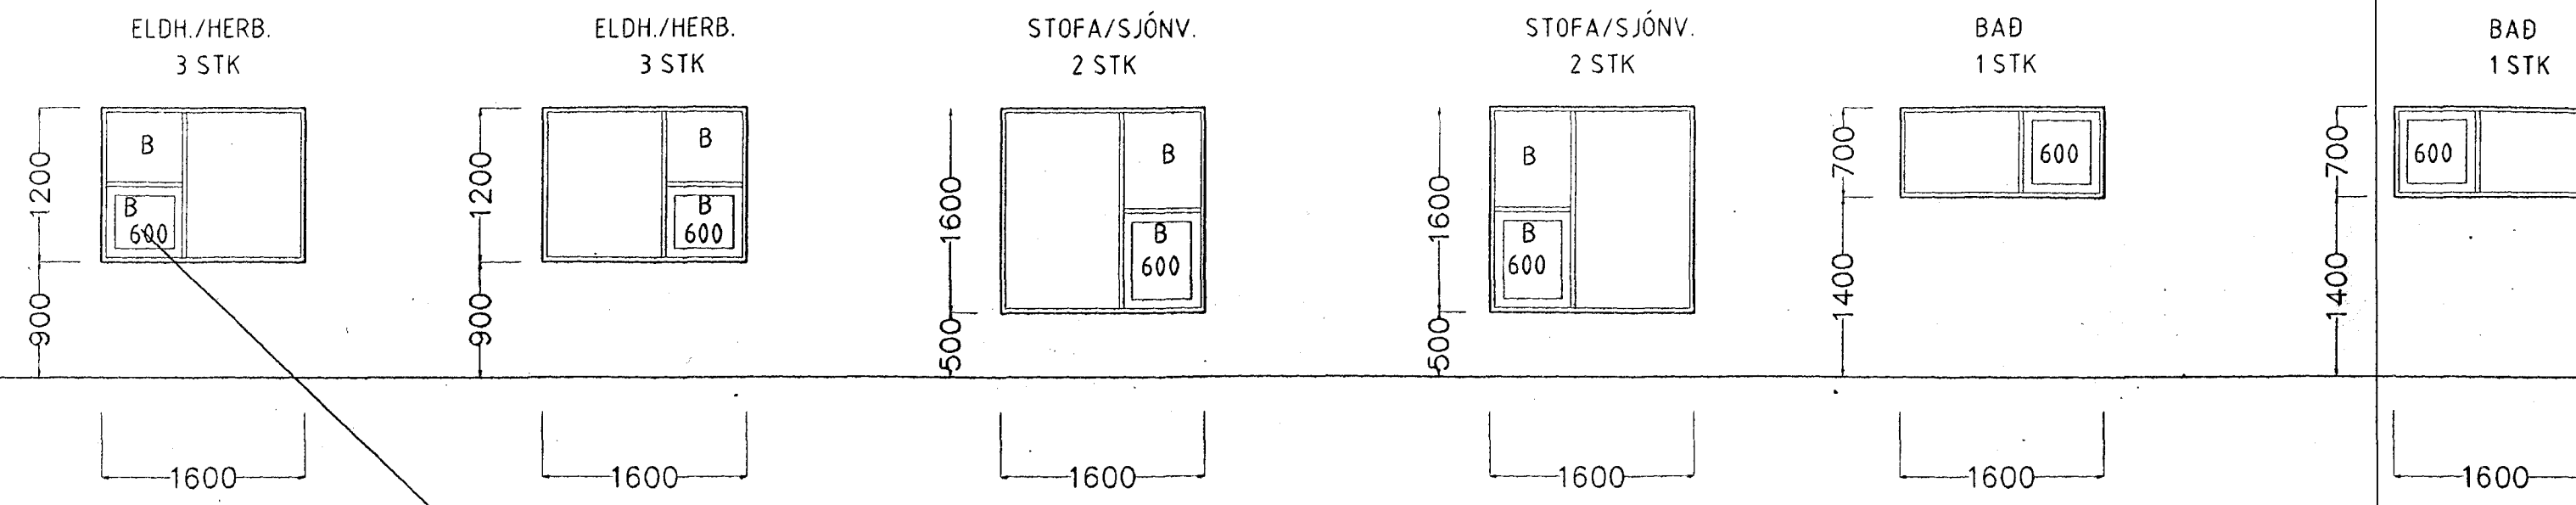

SÝNIR OPNANLEGA GLUGGA

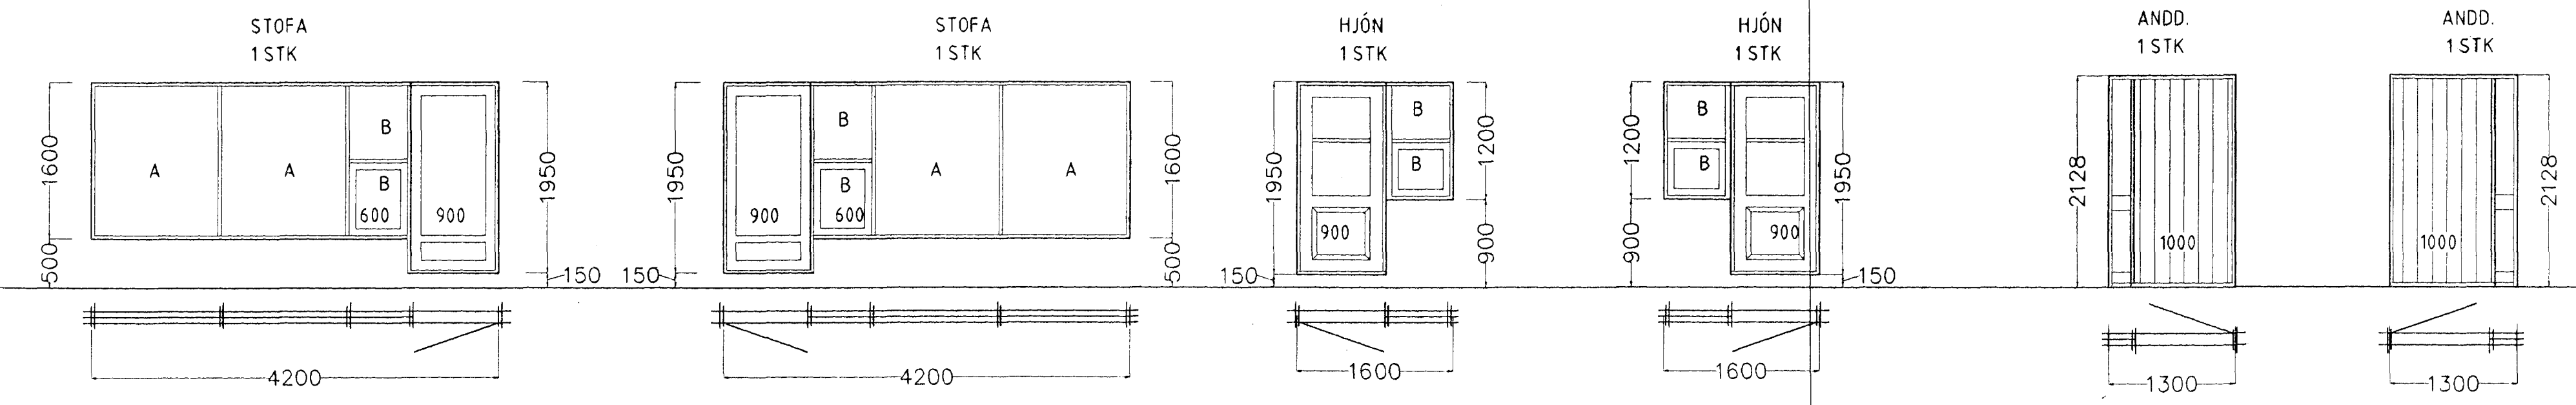

HÁABERG NR 37A OG 37B GLUGGAR OG HURÐIR Í TIMBURVEGG M. 1:50

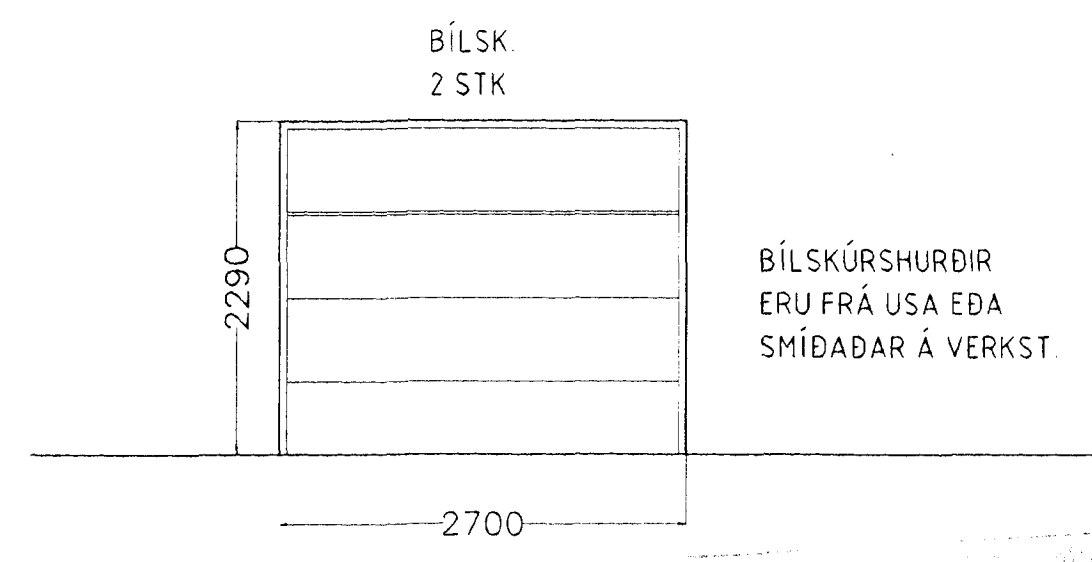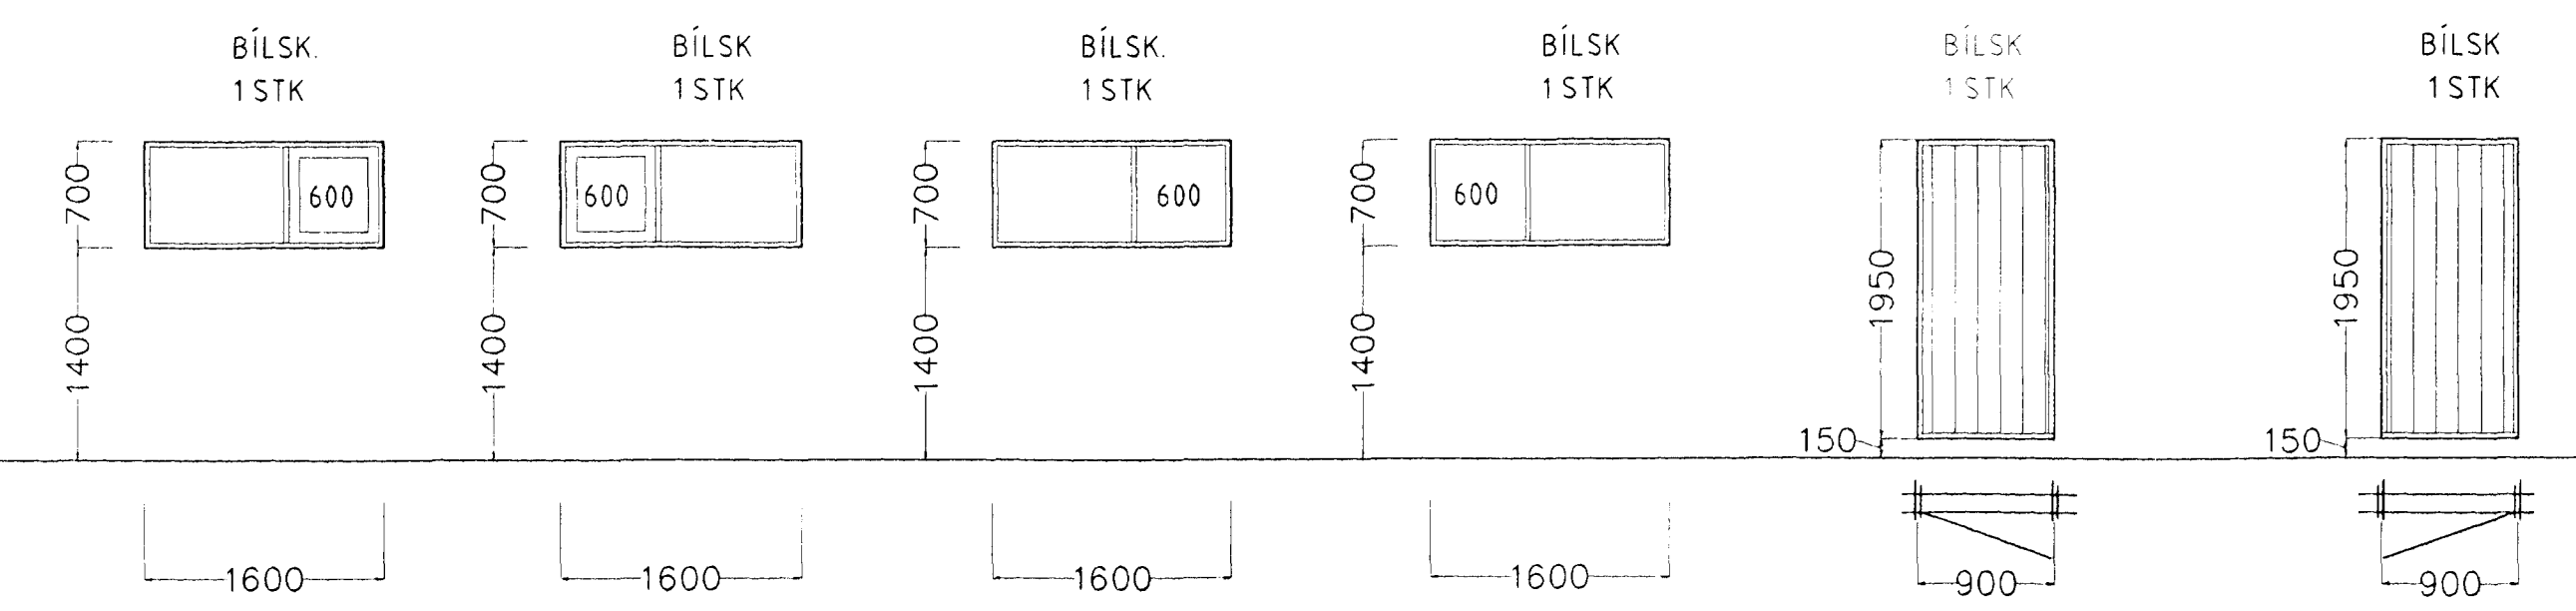

BÍLSKÚRSHURÐIR ERU FRÁ USA EÐA SMÍÐAÐAR Á VERKST.

ATH. ÓSAMRÆMI Í TEIKNINGUM TILKYNNIST TEIKNISTOFUNNI STRAX.

**es** TEIKNISTOFAN SUÐURLANDSBRAUT 48  
S: 588-7344 FAX: 588-7343

VERKHEITI:	HÁABERG NR 37A OG 37B	Mkv:	1:50
VERKHUTI:	GLUGGAR	DAGS:	05.05.2000
HANNAÐ:	SIGURÐUR KJARTANSSON kt. 090246-2839	BLAÐ NR:	AF
TEIKNAD:	kjartan sigurdsson kt. 121066-5809	BREYTT:	