


HÁABERG NR 37A OG 37B INNISTIGI M. 1:10

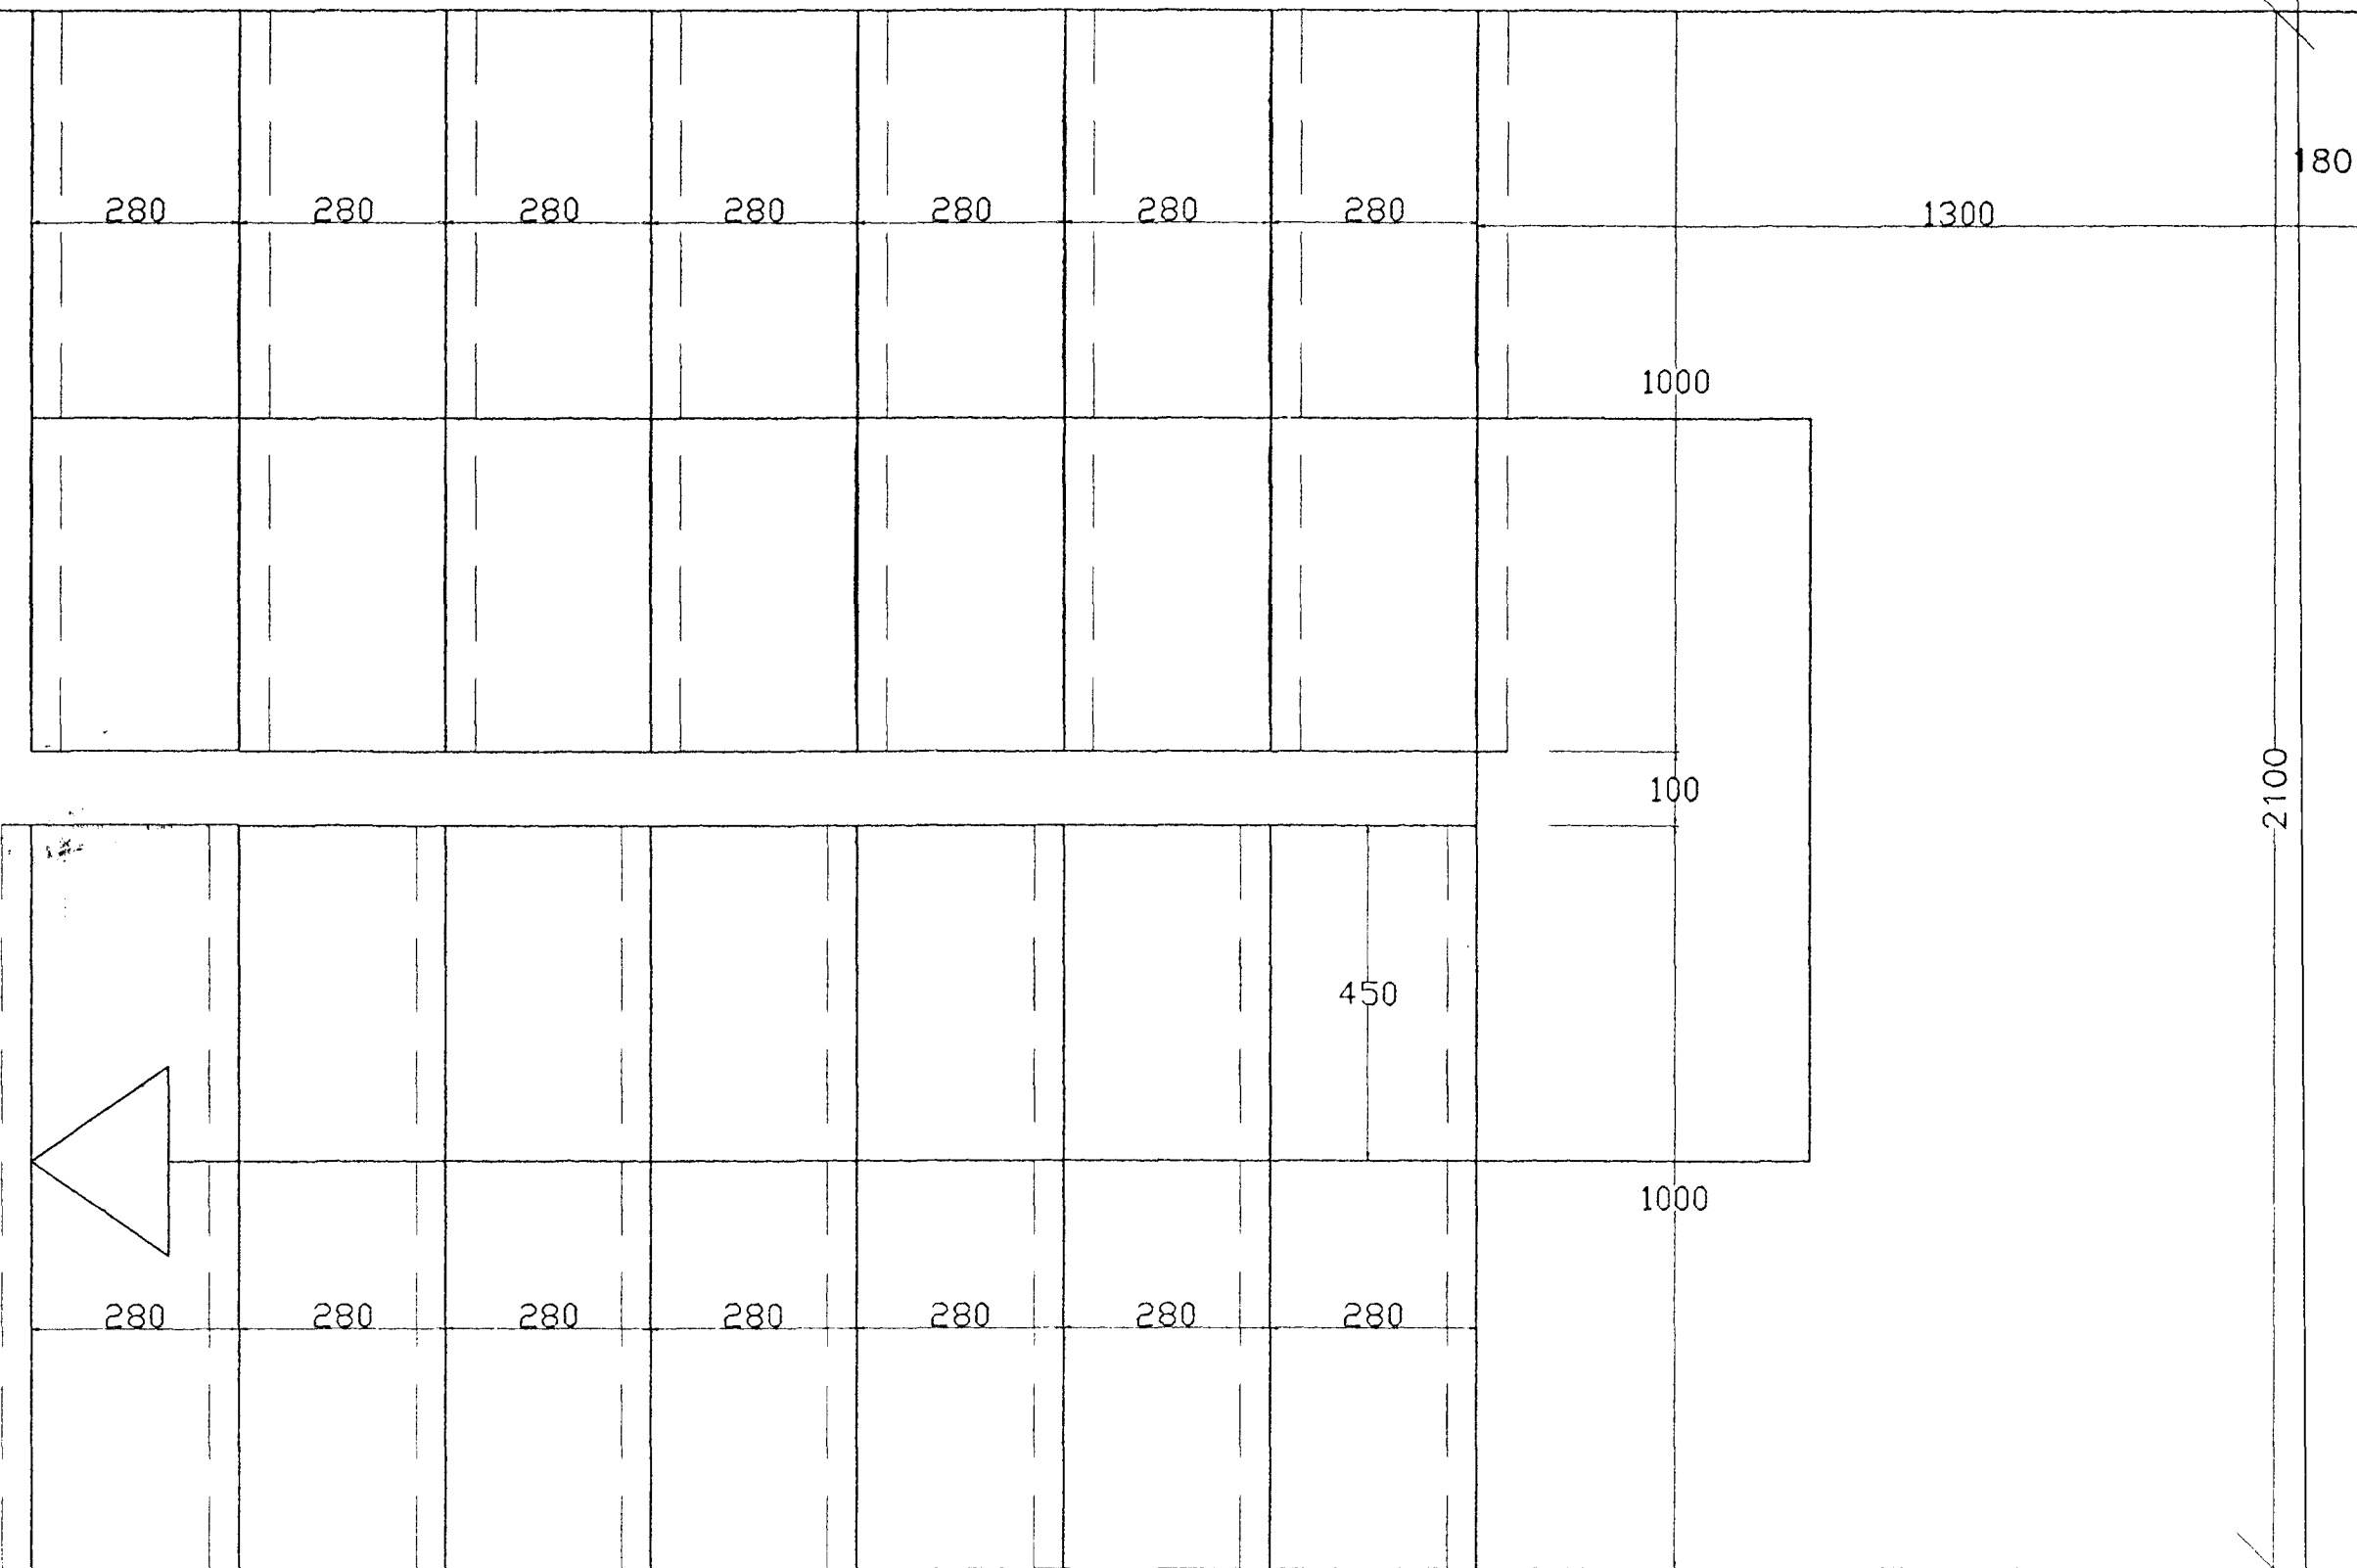

16 UPPSTIG

FRAMSTIG 280 MM
UPPSTIG 175 MM

INNSKOT 40 MM

2UPPSTIG * 1 FRAMSTIG
2*175 + 1*280 = 630 MM

es

TEIKNISTOFAN SUÐURLANDSBRAUT 48
S: 588-7344 FAX: 588-7343

VERKHEITI: HÁABERG NR 37A OG 37B Mkv. 1:10

VERKHUTI: INNISTIGI DAGS: 08.05 2000

HANNAD: SIGURDUR KJARTANSSON kt 090246-2839 BLAD NR AF
TEIKNAD KjarTan sigurósson kt. 121066-5809 BREYTT.

[Handwritten signature]