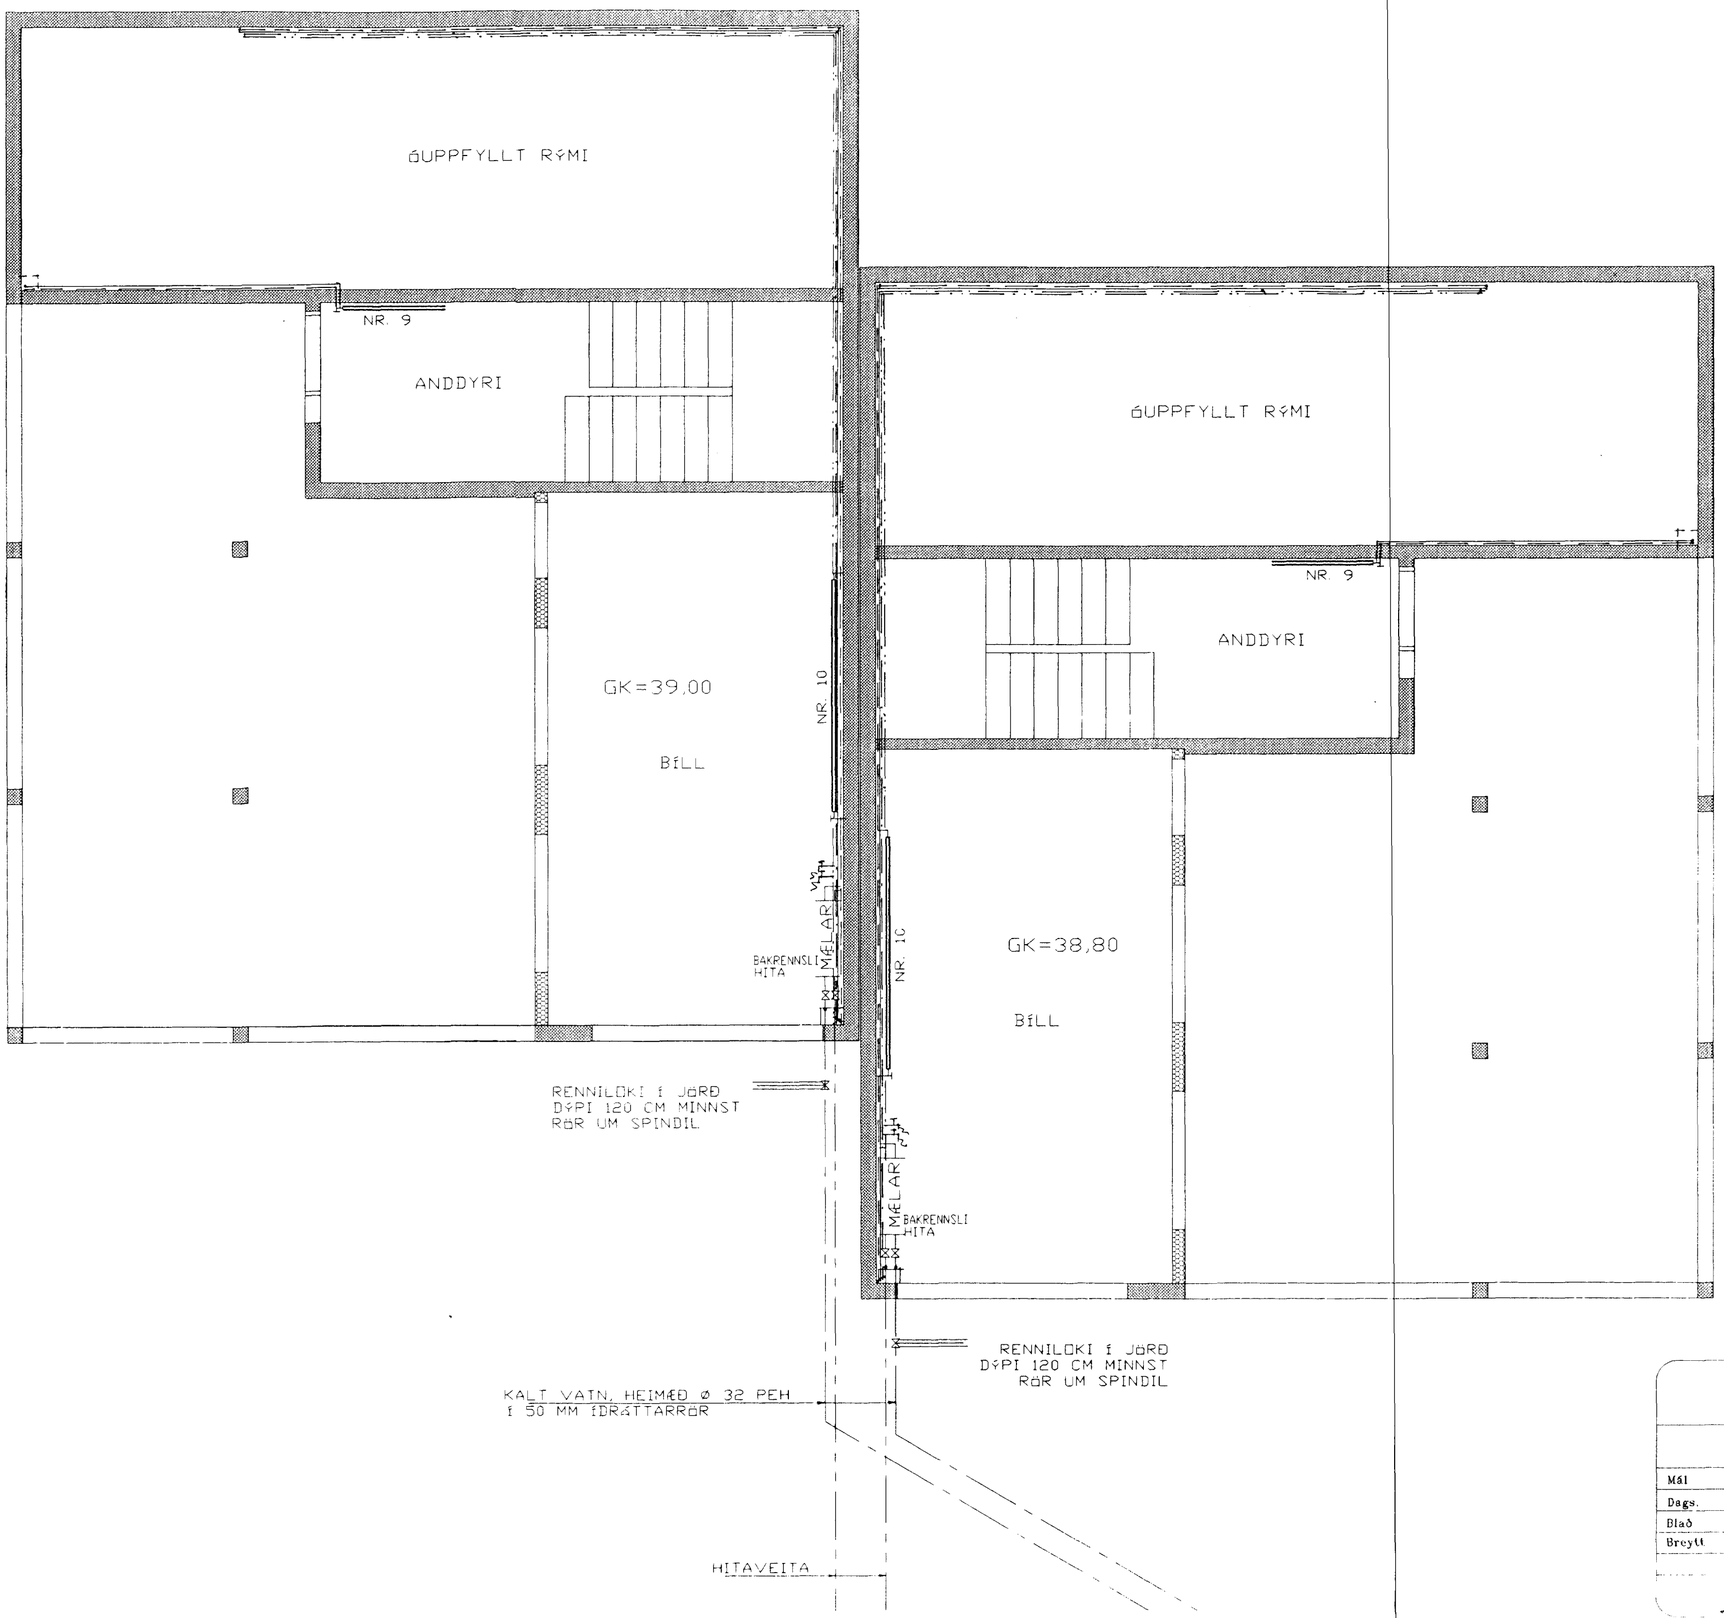

Byggingafulltrúi Hafnarfjarðar
Afgreitt þann
14 JÚNÍ 2000

HERMANN ISEBARN MTFI
TEIKNISTOFA SUÐURLANDSBRAUT 48
s 5887544 kt 050244-4319

HÁABERG NR.37A OG 37B, HAFNARFIRÐI

Mál	1:50
Dags.	maí,2000
Blað	5
Breytt	

VATNS OG HITALAGNIR
GRUNNMYND 1. HÆÐAR

H. Ísebarn