


OFNALISTI


Verk Háaberg nr.37B
Ofnar: Delta t=40°

Staðsetning	Ofn nr.	Mesta hæð	Mesta lengd	Hitap kcal/h
Exotir	1	60	100	220
Eldhús	2	60	180	1549
Stofa	3	30	280	2336
-	4	30	110	918
Sjónvarp	5	30	150	1251
Herb.	6	60	150	1303
Bað	7	60	120	740
Hjón	8	60	150	1430
Stigi	9	60	120	1531
Bill	10	70	270	2015

Athuga skal stærðir ofna á byggingarstað
áður en pöntun ofna er staðfest.

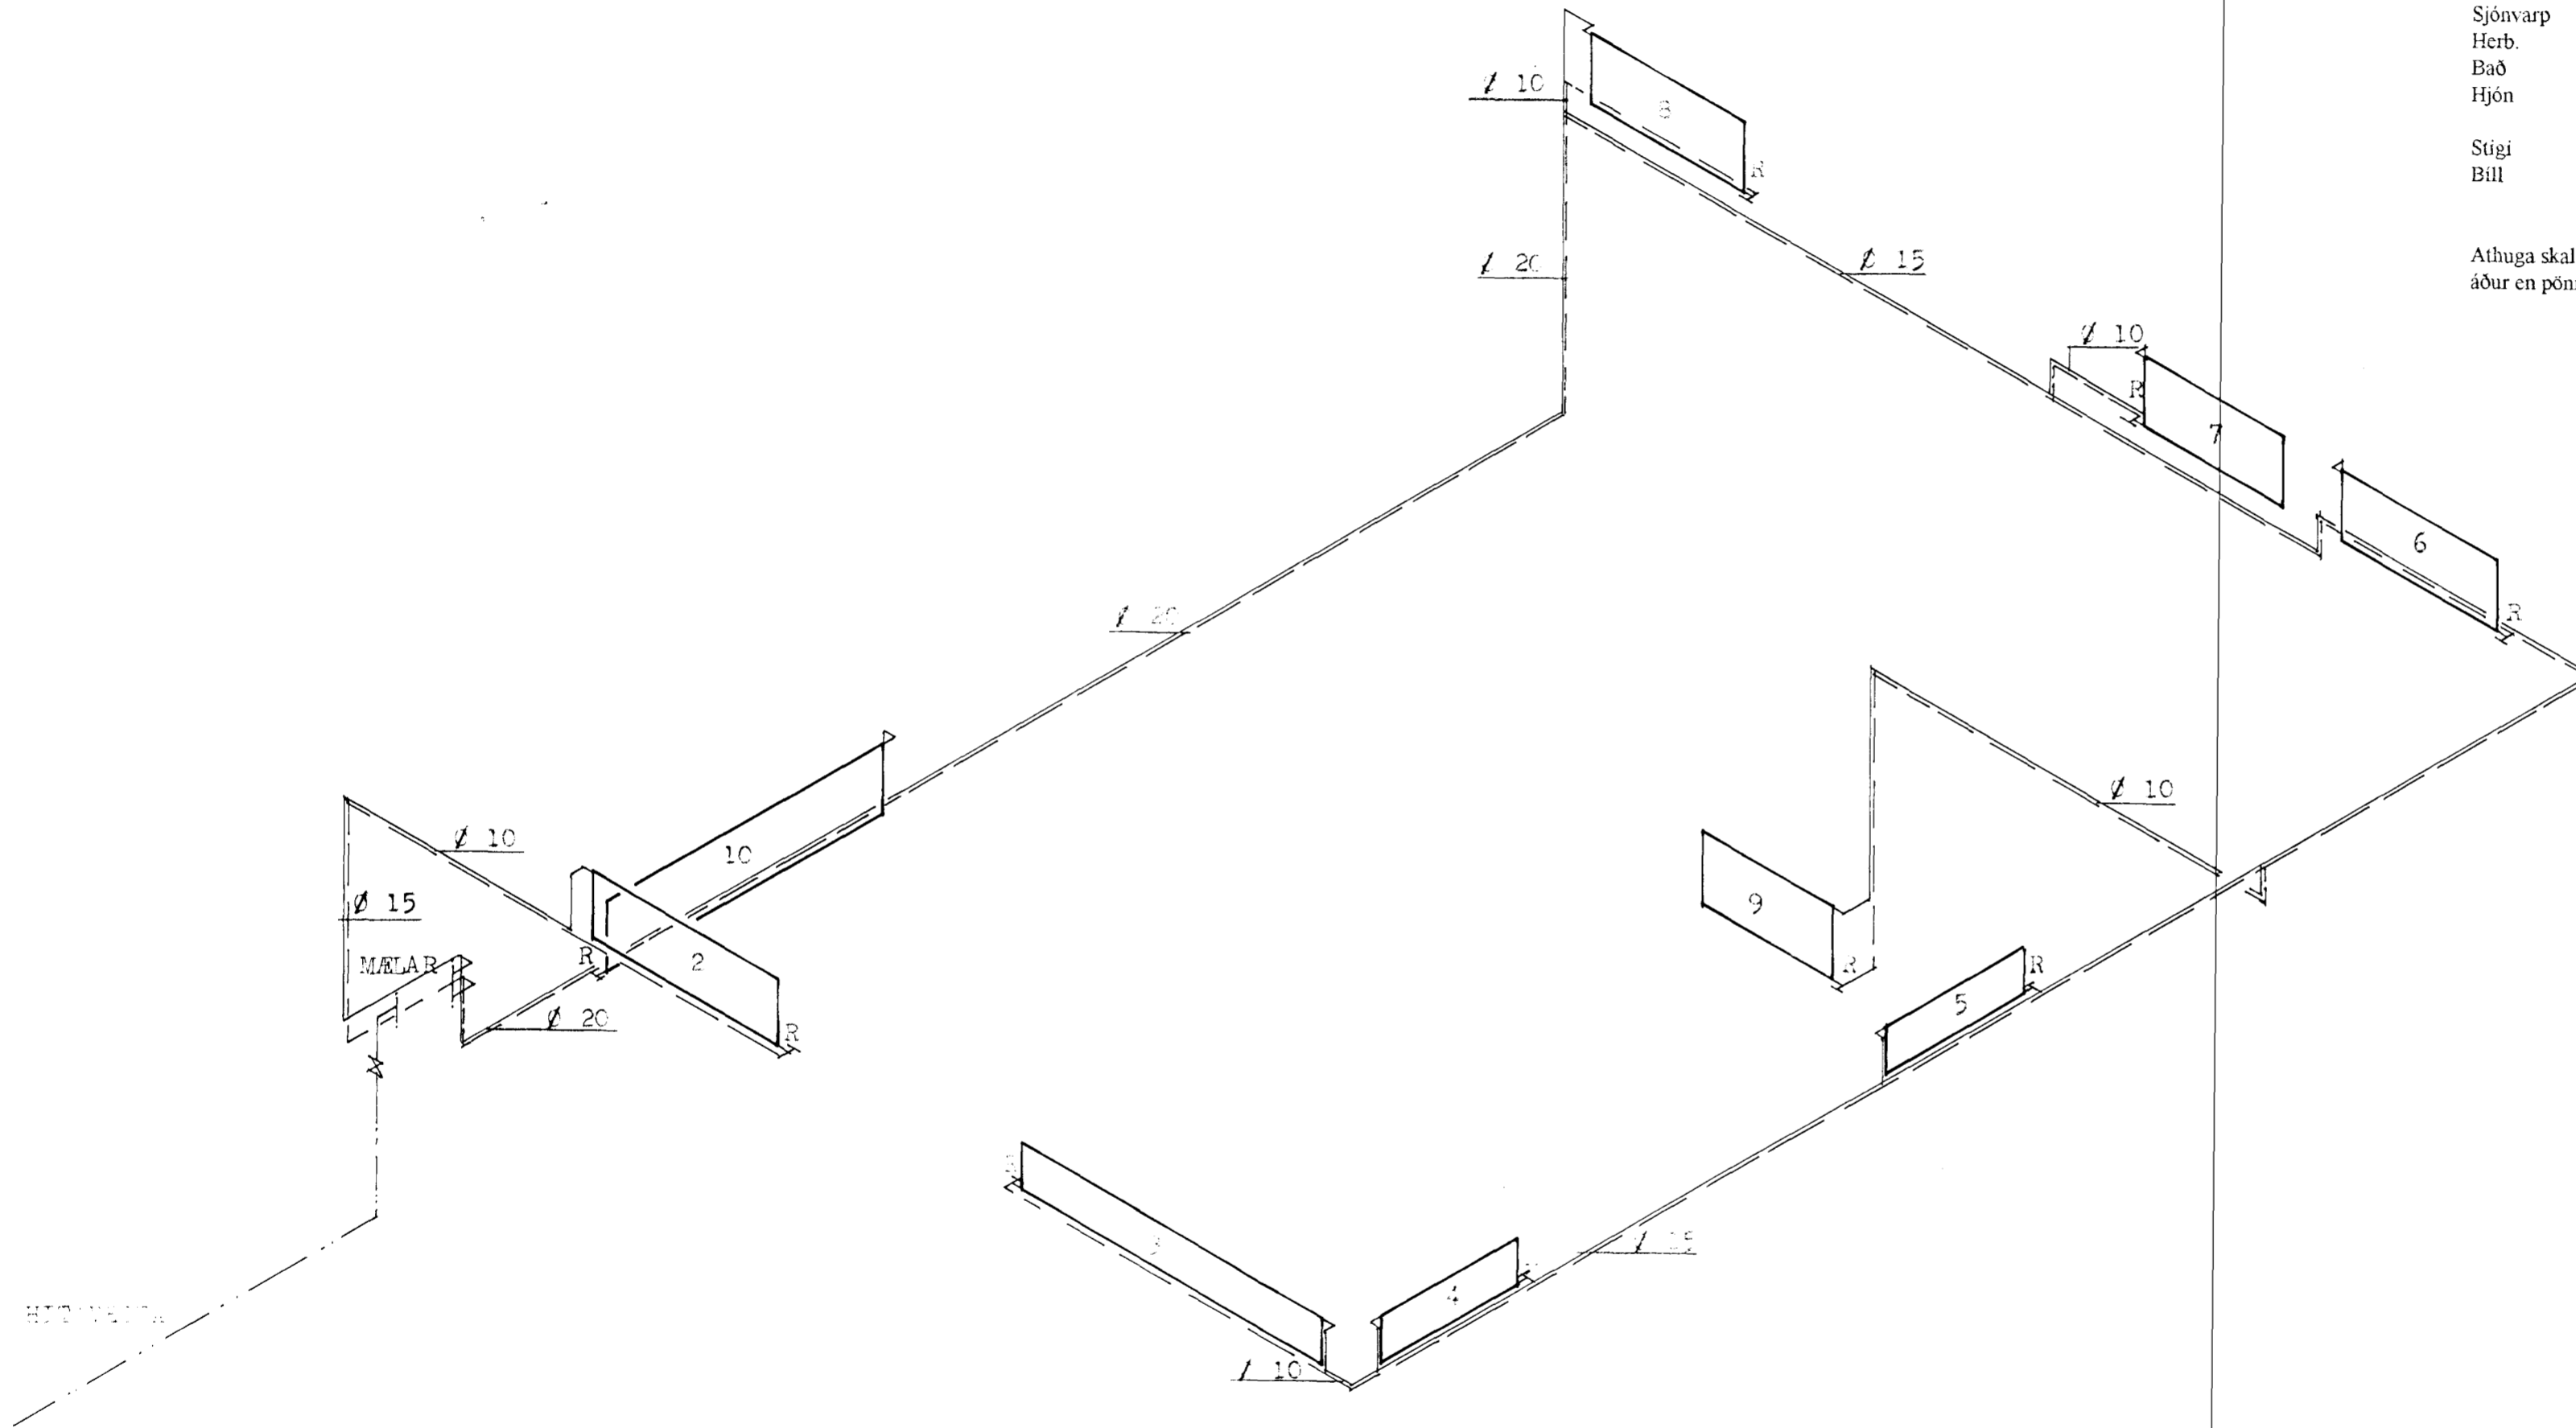

Samþykkt þann
19 JUNI 2001
Byggingafulltrúinn í Hafnarfirði
Eh. Sigurbjartur Halldórsson

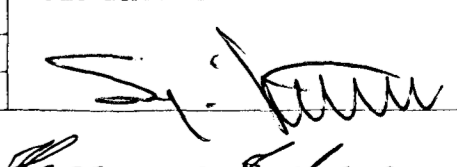HERMANN ISEBARN MTFI TEIKNISTOFA SUÐURLANDSBRÁUT 48 s 5887544 kt 050244-4319		
HÁABERG NR.37B , HAFNARFIRÐI		
Mál	1:50	HITLAGNIR TENGIMYND  Hermann Isebarn
Dags.	maf,2000	
Blað	7	
Breytt		