
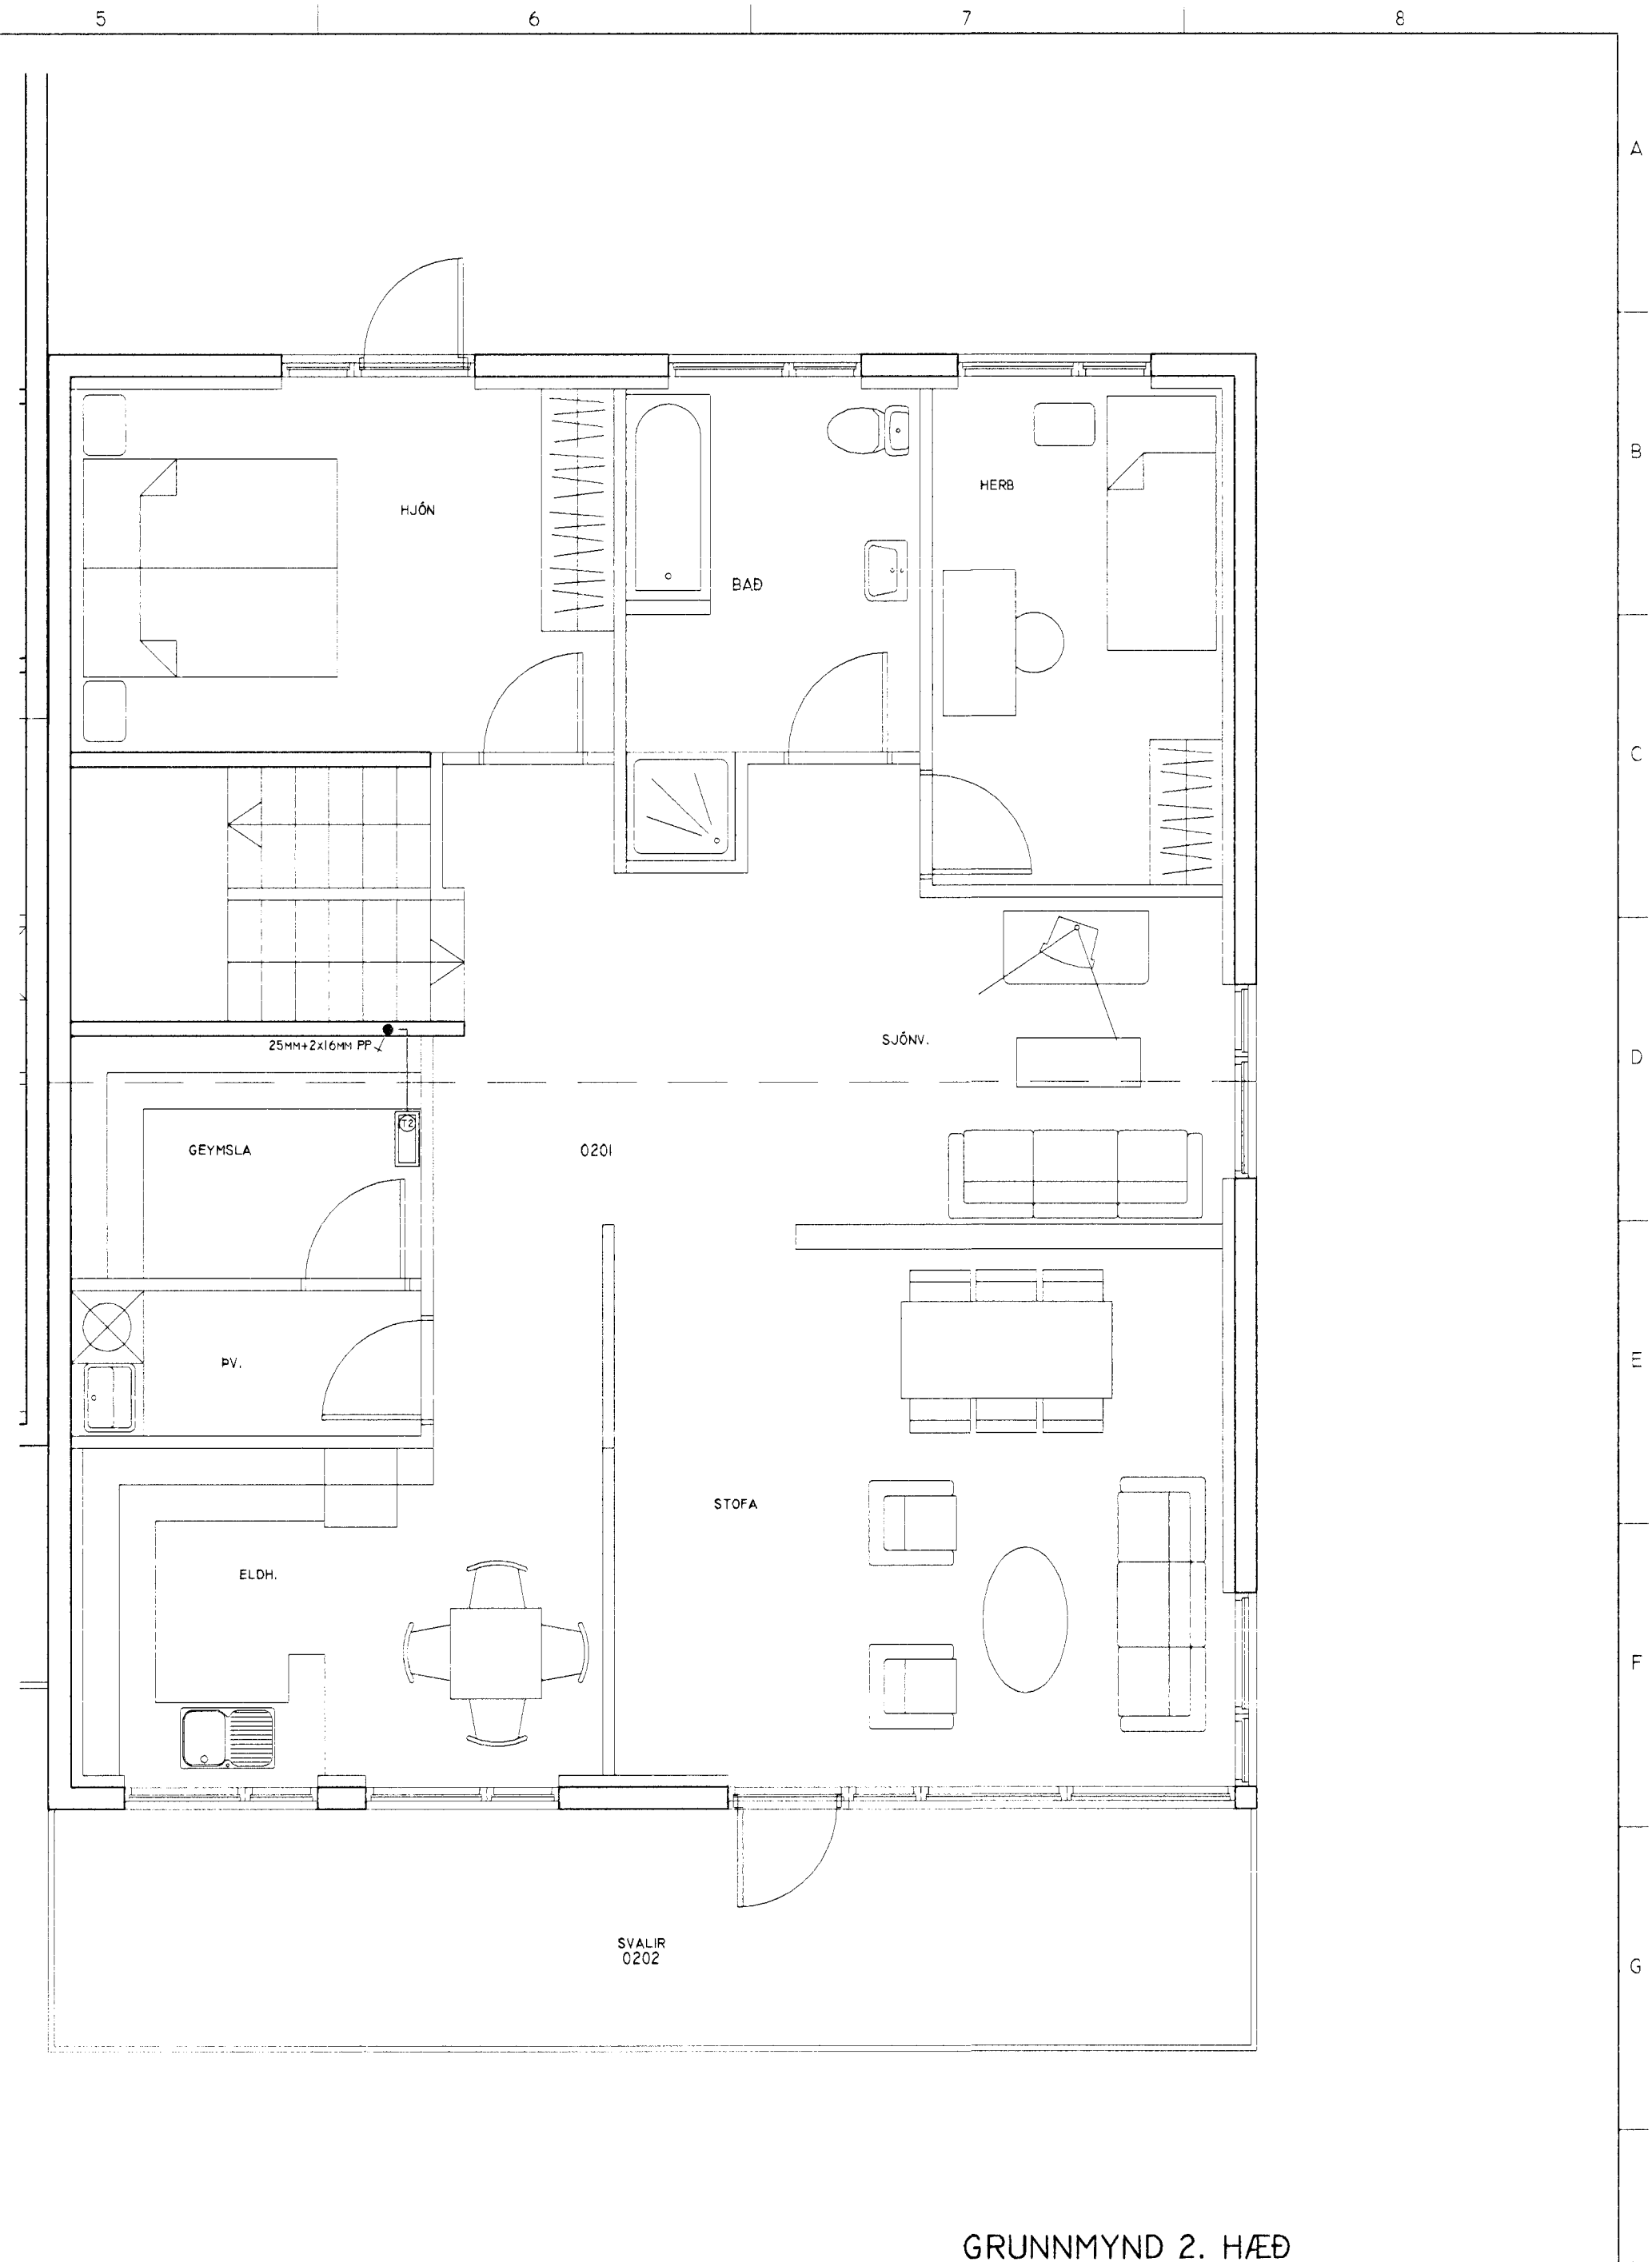



GRUNNMYND 1. HÆÐ

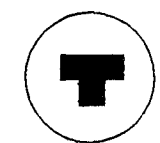

GRUNNMYND 2. HÆÐ


HELGI KR. EIRÍKSSON RAFLAGNAHÖNNUN
Helgi Kr. Eiríksson


 SKIPHOLT 37, 108 REYKJAVÍK S.568-8388
 E-MAIL: TEIKN@LUMEX.IS

DAGS.	15.11.1999	SÍÐA NR.	1 AF 2	HANNAÐ	HKE	VERKEFNI	HÁABERG 37B, HAFNARFIRÐI
TEIKN NR.	AR-01	TÖLVUHEITI	GRHAABERG37	TEIKNAD	PHS	RAFLÖGN	HEIMTAUGARTEIKNING
VERKHLUTI	GRUNNMYND 1. OG 2. HÆÐ	BREYTING A		YFIRFARID	HKE		
MKV.	1:50	BREYTING B					