

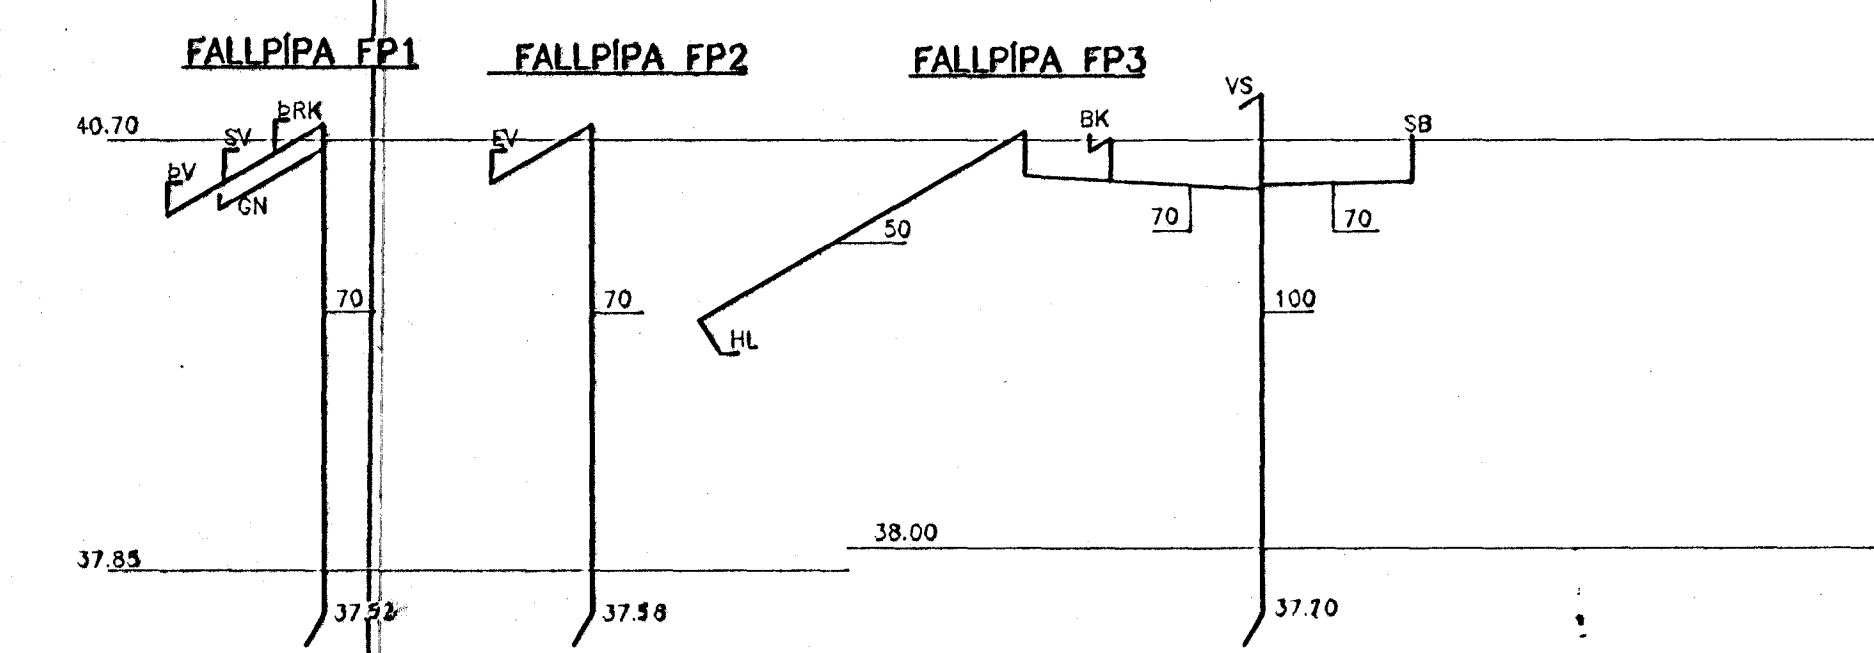


GRUNNMYND 1:50

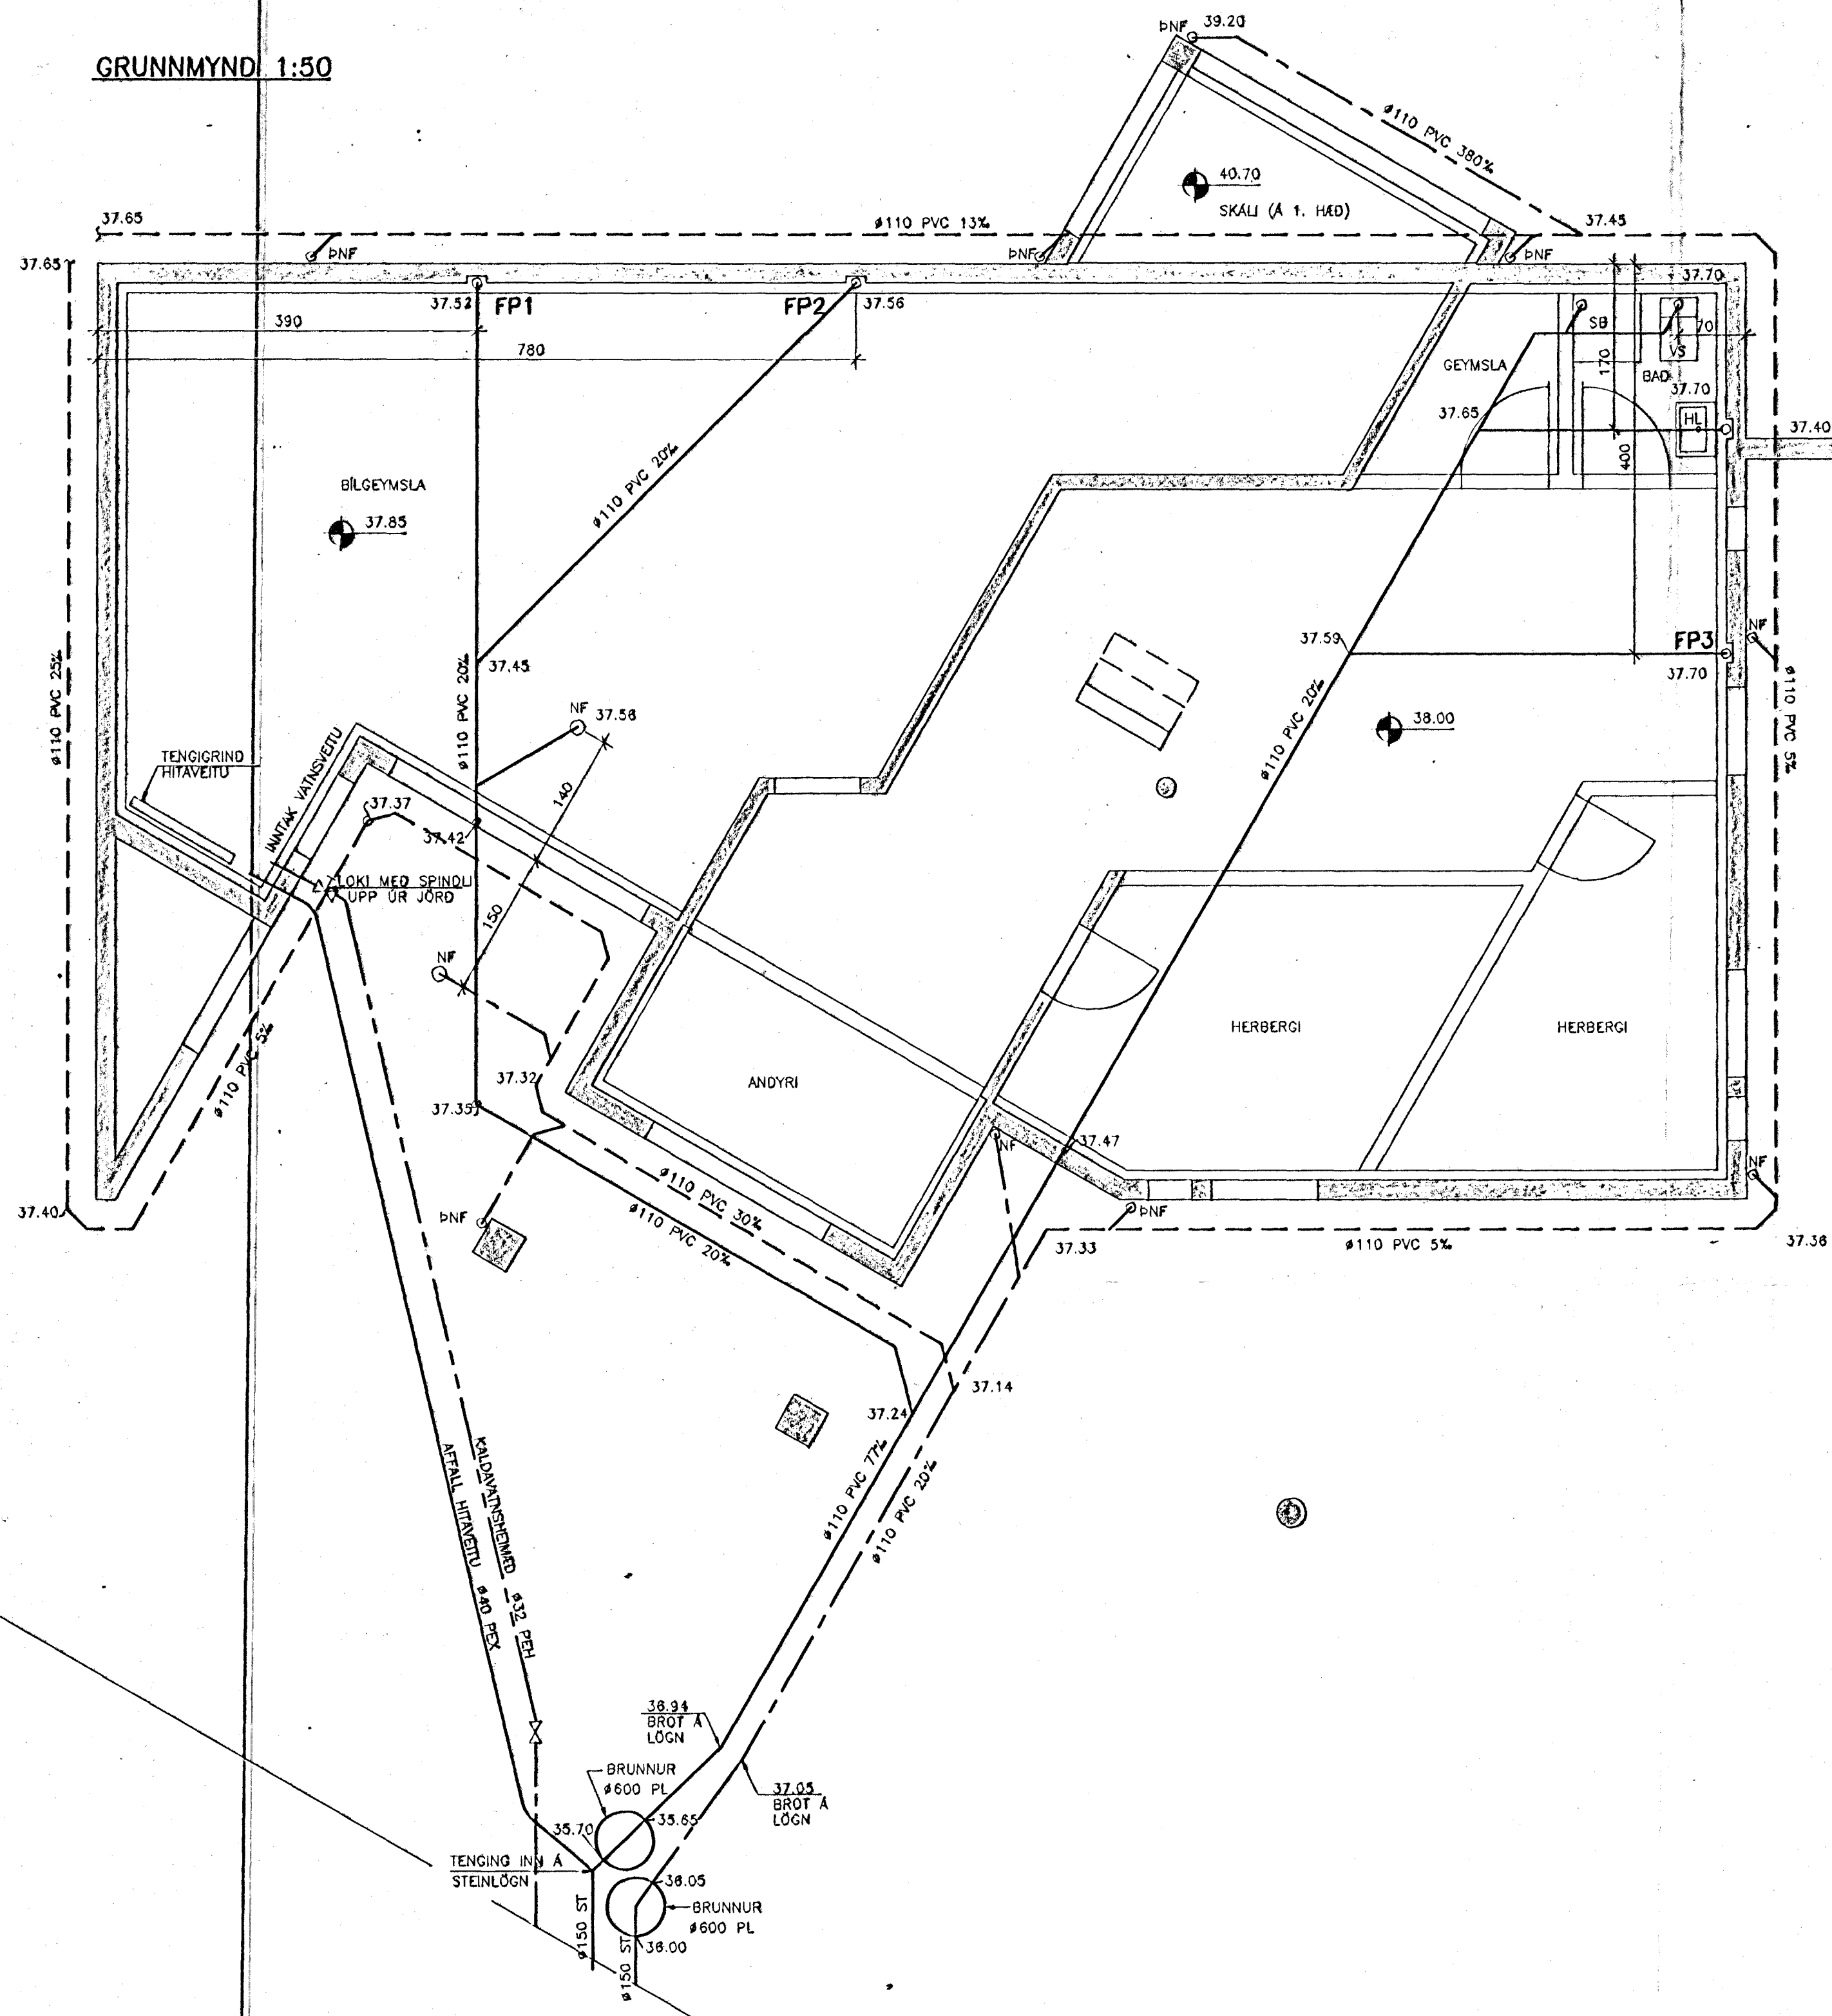

AFSTÖÐUMYND 1:500

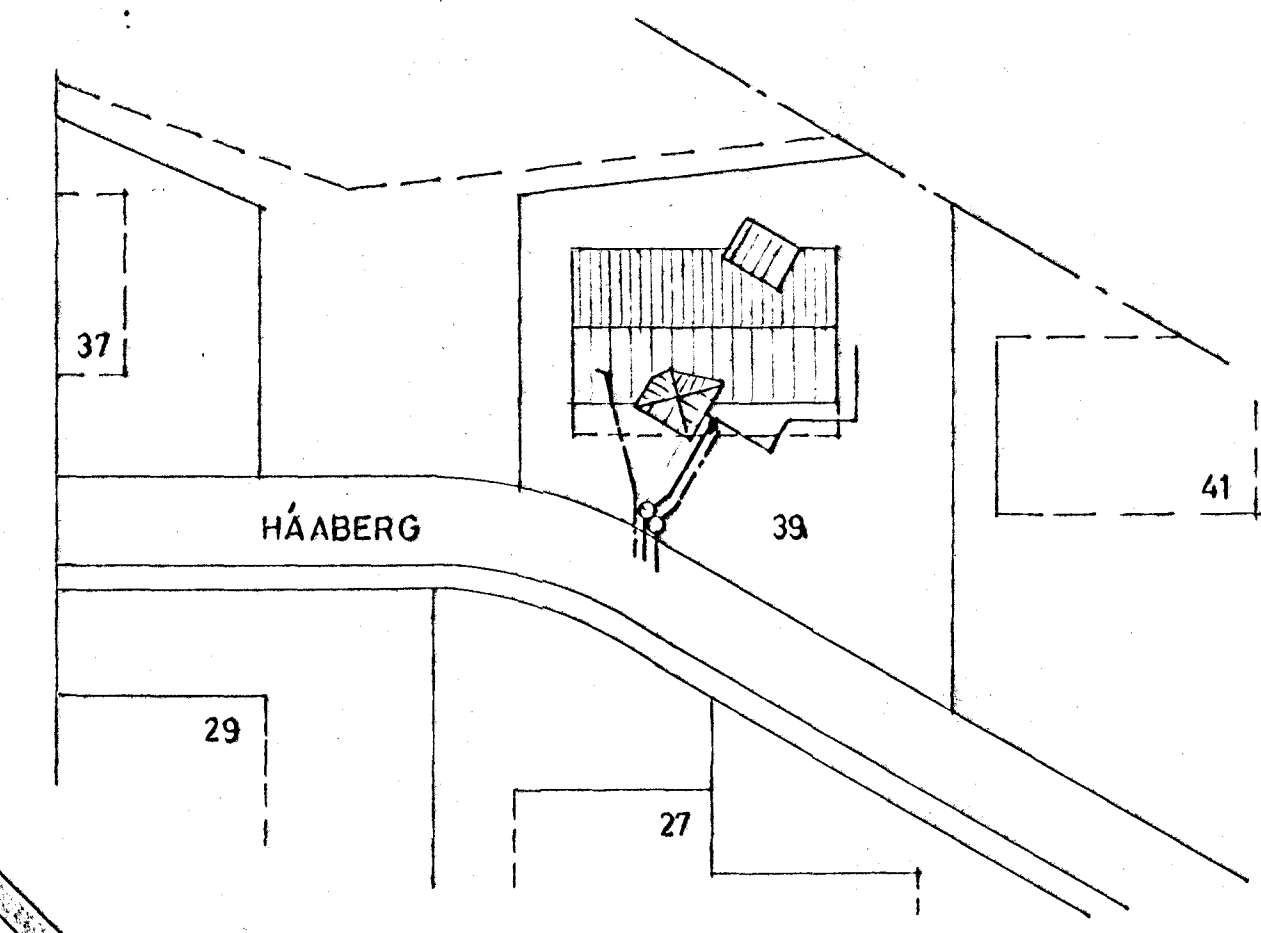


SKÝRINGAR VID LAGNIR I JÖRD:

- SKOLPLÖGN
- - - RÆSILÖGN
- REGNVATNSLÖGN
- - - KALDAVATNSHEIMÆÐ
- EFNI OG VINNA SKAL VERA Í SAMRÆMI VID GILDANDI STADLA OG REGLUGERDIR.
- REGNVATNS-, SKÖLP-, OG RÆSILAGNIR Í JÖRD ERU PVC-RÖR.
- TENGISTYKKI SKULU VERA AF SÖMU GERD OG RÖR.
- ALLAR ÖNEFNAR SKÖLPLAGNIR ERU Ø100 OG MED MINNST 20% HALLA.
- ÞAR SEM LÖGN FER GEGNUM SÖKKUL SKAL SETJA STYRKARHÖLK UTAN UM LÖGNINA AF NÆSTU RÖRSTÆRD FYRIR OFAN.
- FRÁGANGUR LAGNA SKAL VERA SKV. FYRIRMÆLUM FRAMLEIDANDA LAGNAEFNIS.

SKÝRINGAR VID FRÆRENNSLISAGNIR INNAHÜSS:

- PÍPUR ÖG TENGISTYKKI SKULU VERA ÚR PP-PLASTI.
- EINANGRA SKAL LAGNIR Á VIDURKENNDAN HÁTT.
- HLIDARLAGNIR SKULU VERA MED AMK. 20% HALLA.
- UPPHENGING LAGNA SKAL VERA SKV. FYRIRMÆLUM FRAMLEIDANDA LAGNAEFNIS.
- VINNA OG EFNI SKAL VERA Í SAMRÆMI VID GILDANDI STADLA OG REGLUGERDIR.

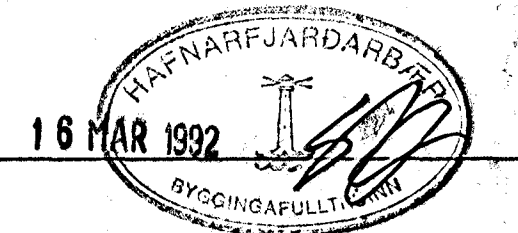

HÁABERG 39	
ÞRIFA- OG HITAKERFI LAGNIR Í GRUNNI FALLPÍPUR	
	JÚLÍUS BERNBURG VERKEFNDINGUR VIT BLEIKJUKVÍSL 28, 110 RYK. S. 873959
DAGS.: 19.05.1991	KVARDI: 1:50, 1:500
HANNAÐ: J.B. <i>Júlíus</i>	VERK NR.: 00591
BREYTING:	BLAÐ NR.: 4.01