


GRUNNMYND NEÐRI HÆÐAR MKV. 1:100

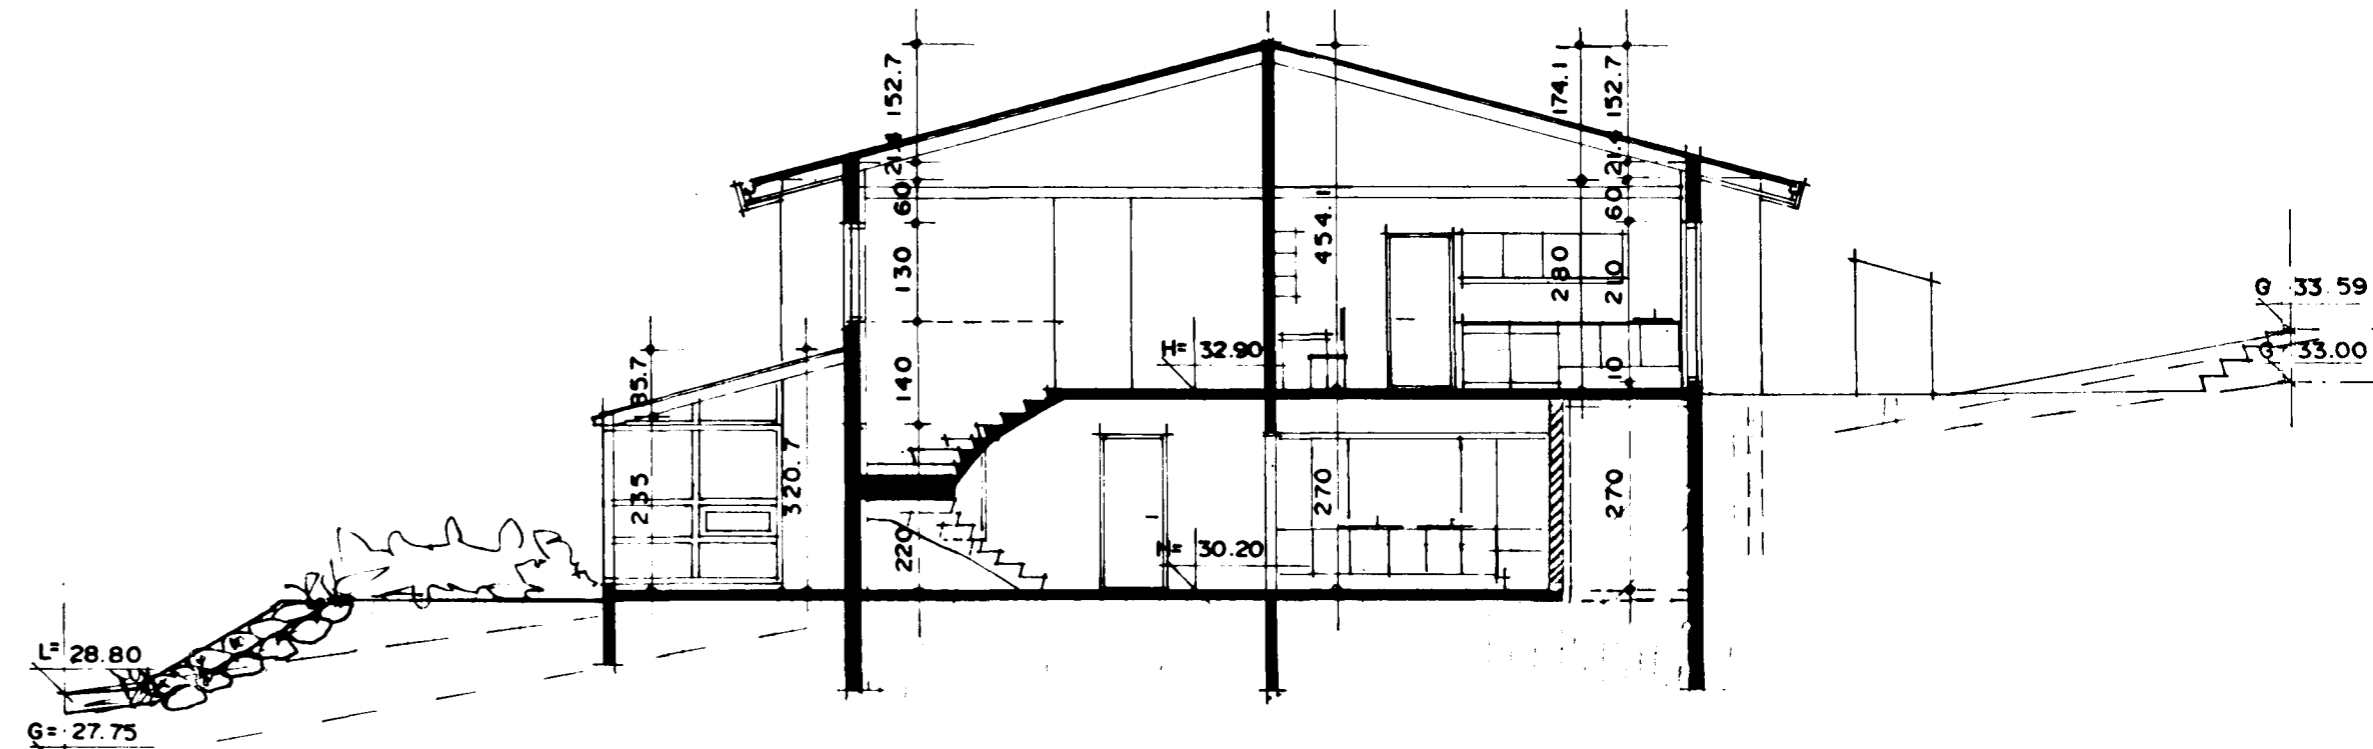

SNEIÐING A-A MKV. 1:100

Skýringar vegna eldvarna:

- F-30 tákna eldvarnarhurð, og eða eldvarnarvegg, samkv. reglugerð um brunavarnir og brunamál.
- B-30 tákna eldvarnarhurð, samkv. reglugerð um brunavarnir og brunamál.
- BO. tákna björgunarop, samkv. reglugerð um brunavarnir og brunamál.
- tákna rýmingarleið, samkv. reglugerð um brunavarnir og brunamál.
- Brunahólf númerað.
- Reykskynjari, staðsetjst samkvæmt teikningu.
- Slökkvitæki og annar brunavarnabúnaður staðsetjst í samráði við Eldvarnareftirlit.

BREYTT Í NOV. 1995.

brútt í sept
HÁ A BERG 3 HAFNARFIRÐI
TEIKNING: 2/3