




Samþykkt á fundi byggingar-  
nefndar þ. 25.11.1992  
BYGGINGAFRÆÐINGUR  
HAFNARFIRÐI  
*Sigurður Þorvarðarson*

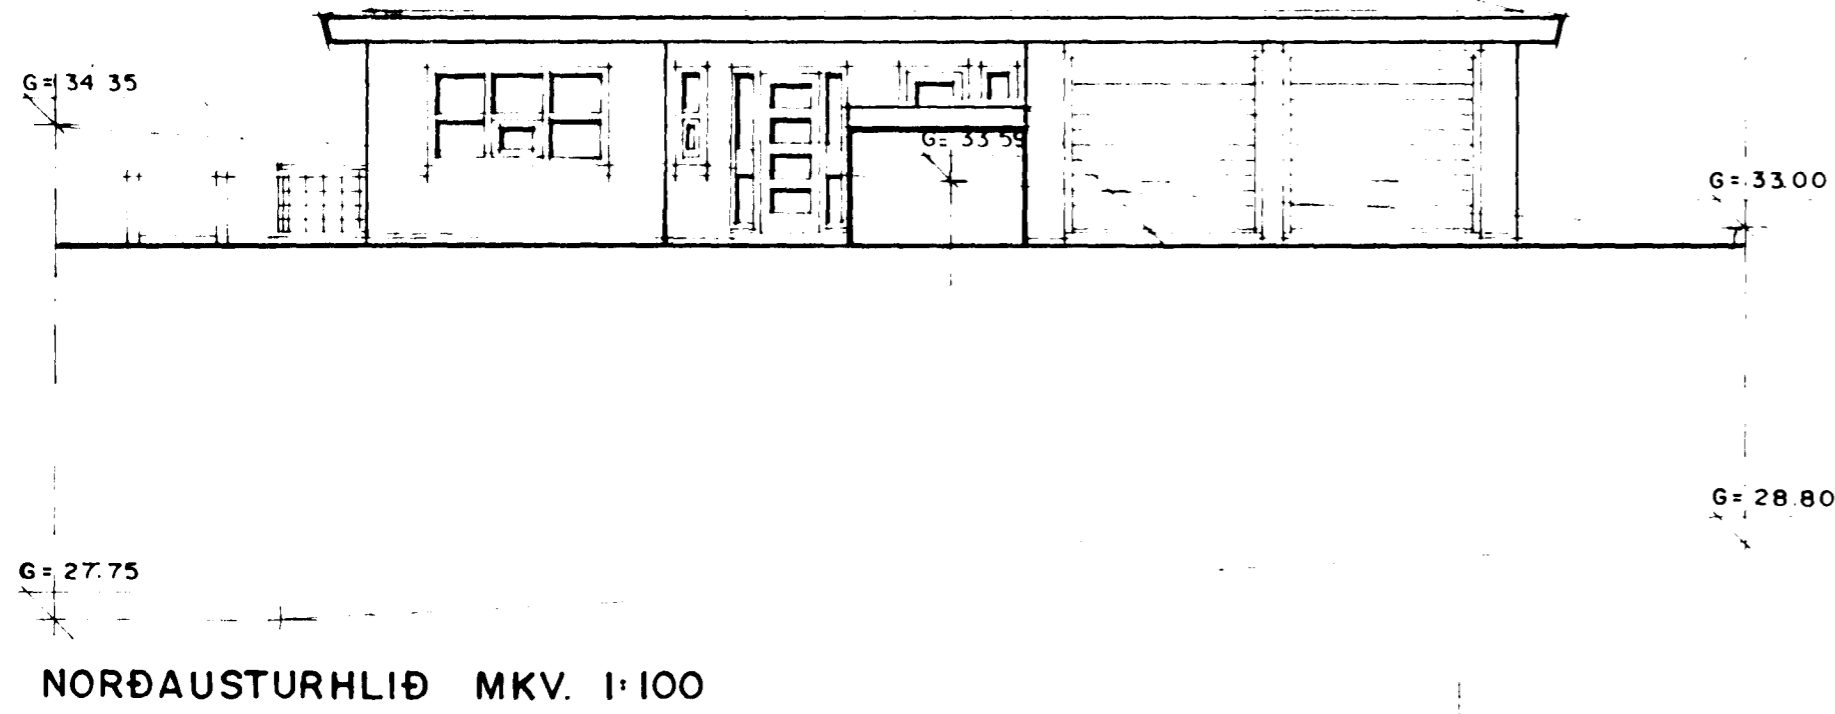


NORÐAUSTURHLIÐ MKV. 1:100

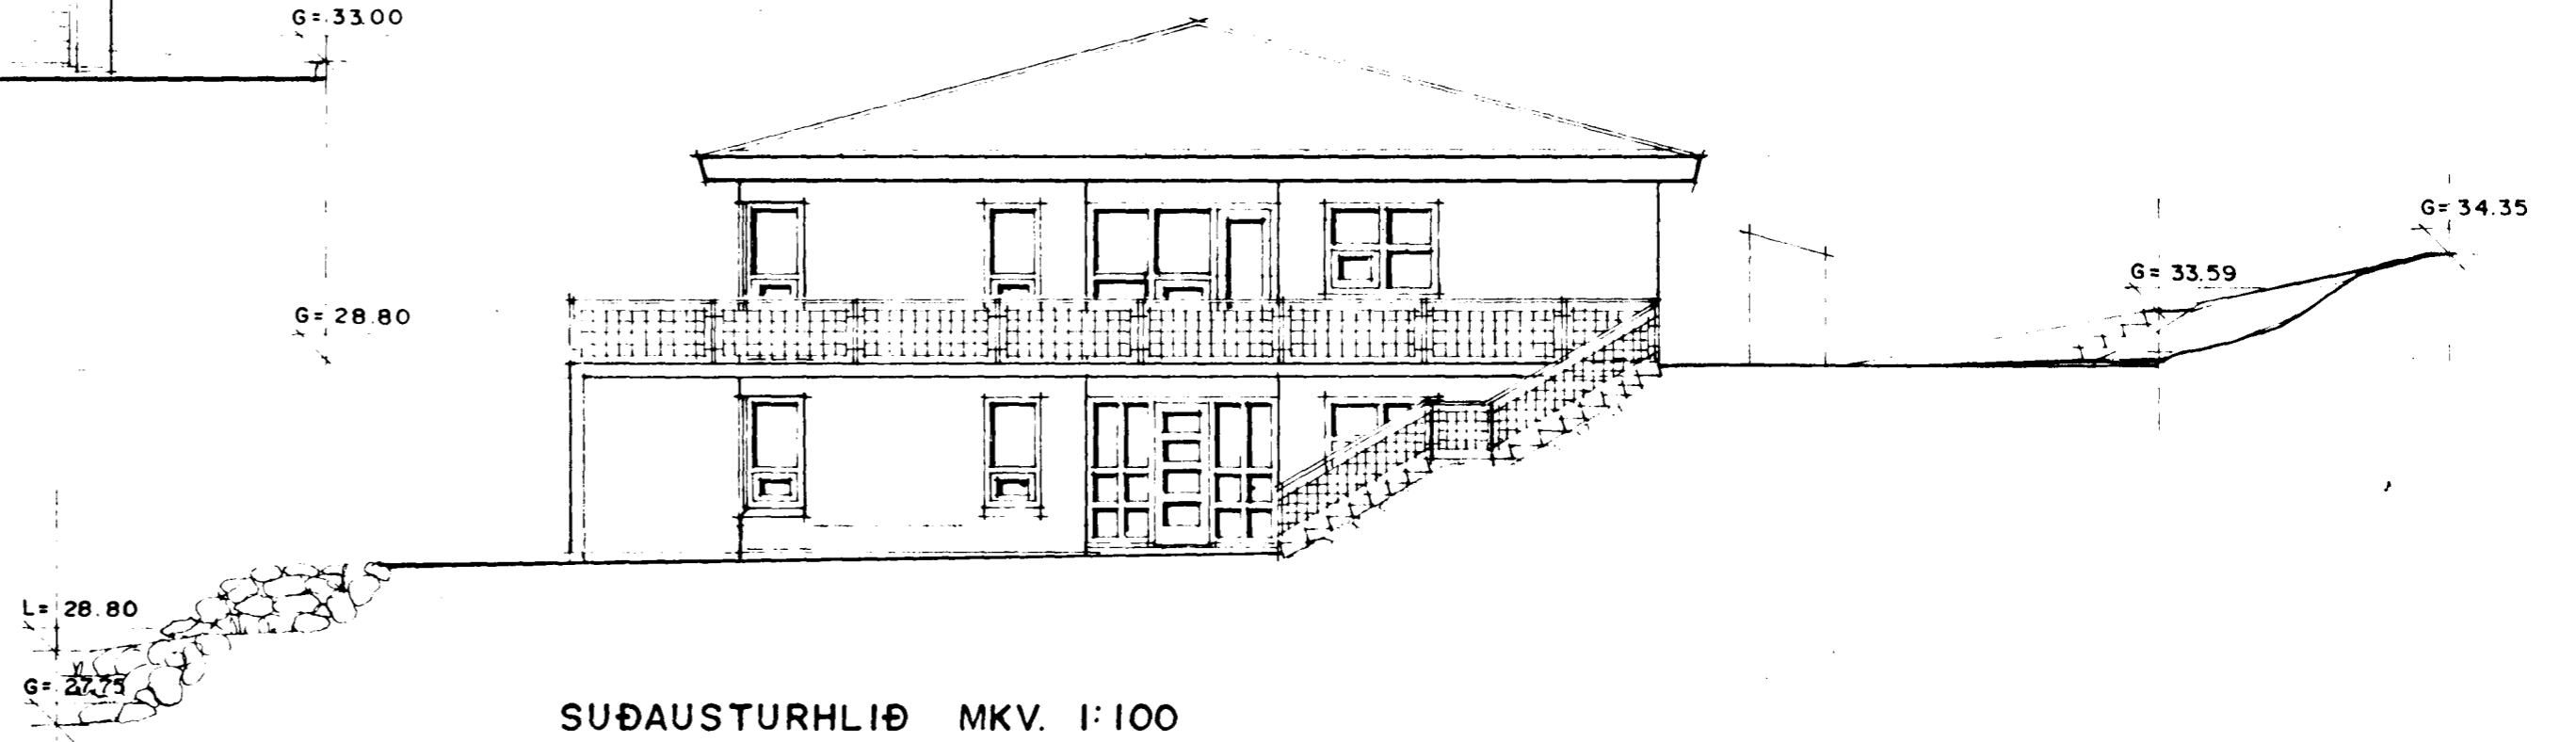

SUÐAUSTURHLIÐ MKV. 1:100

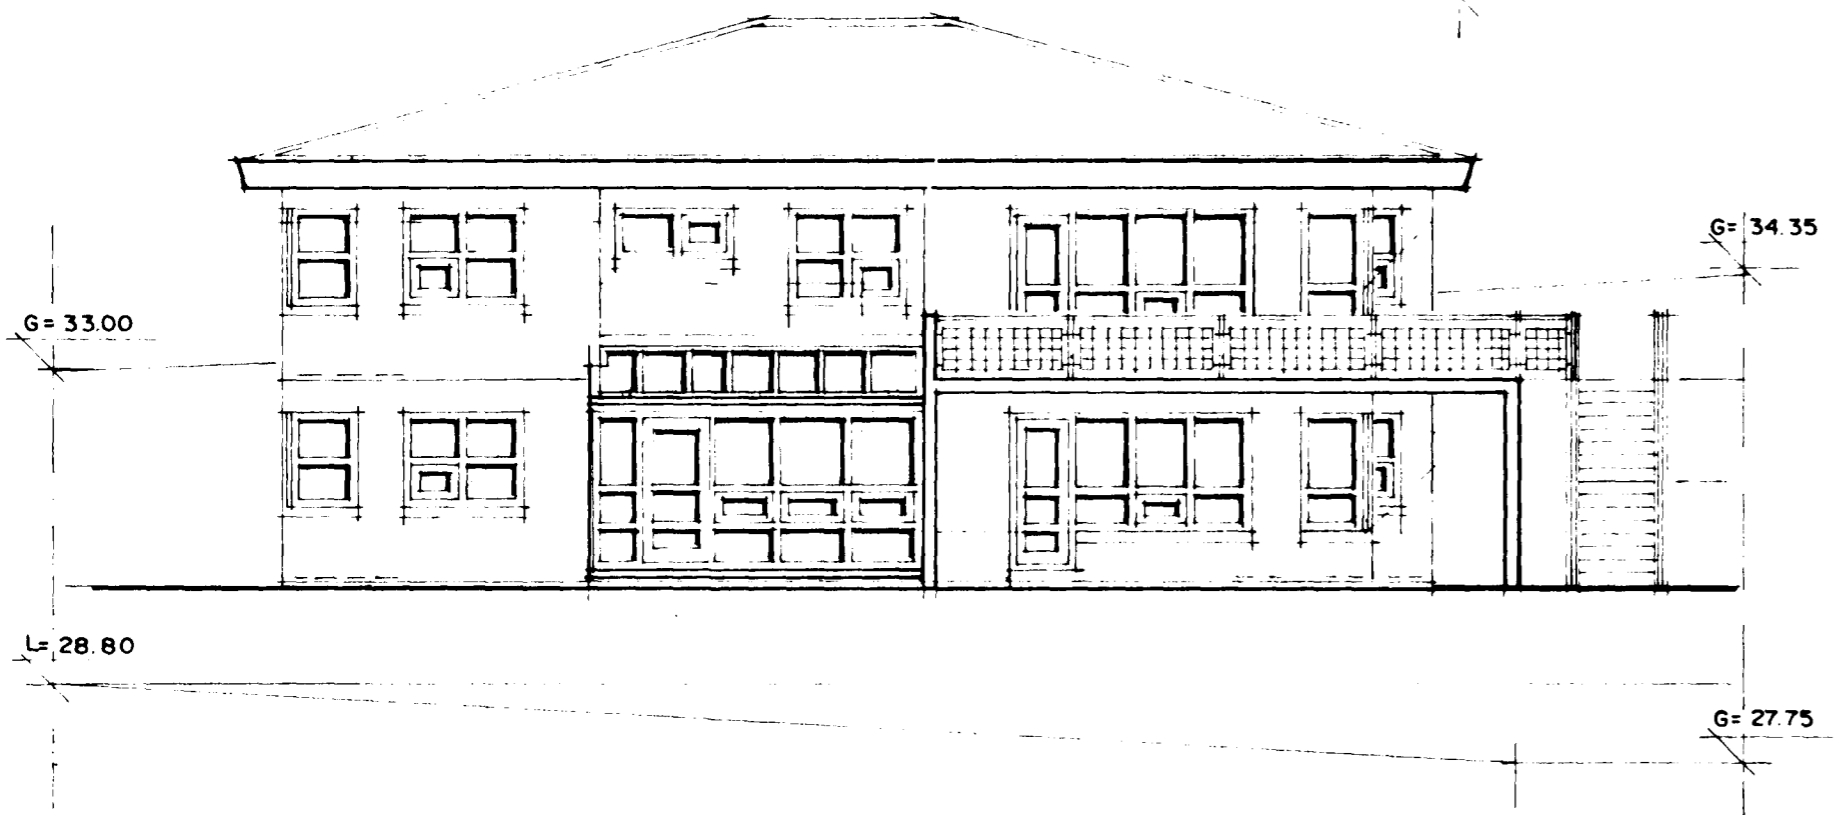

SUÐVESTURHLIÐ MKV. 1:100

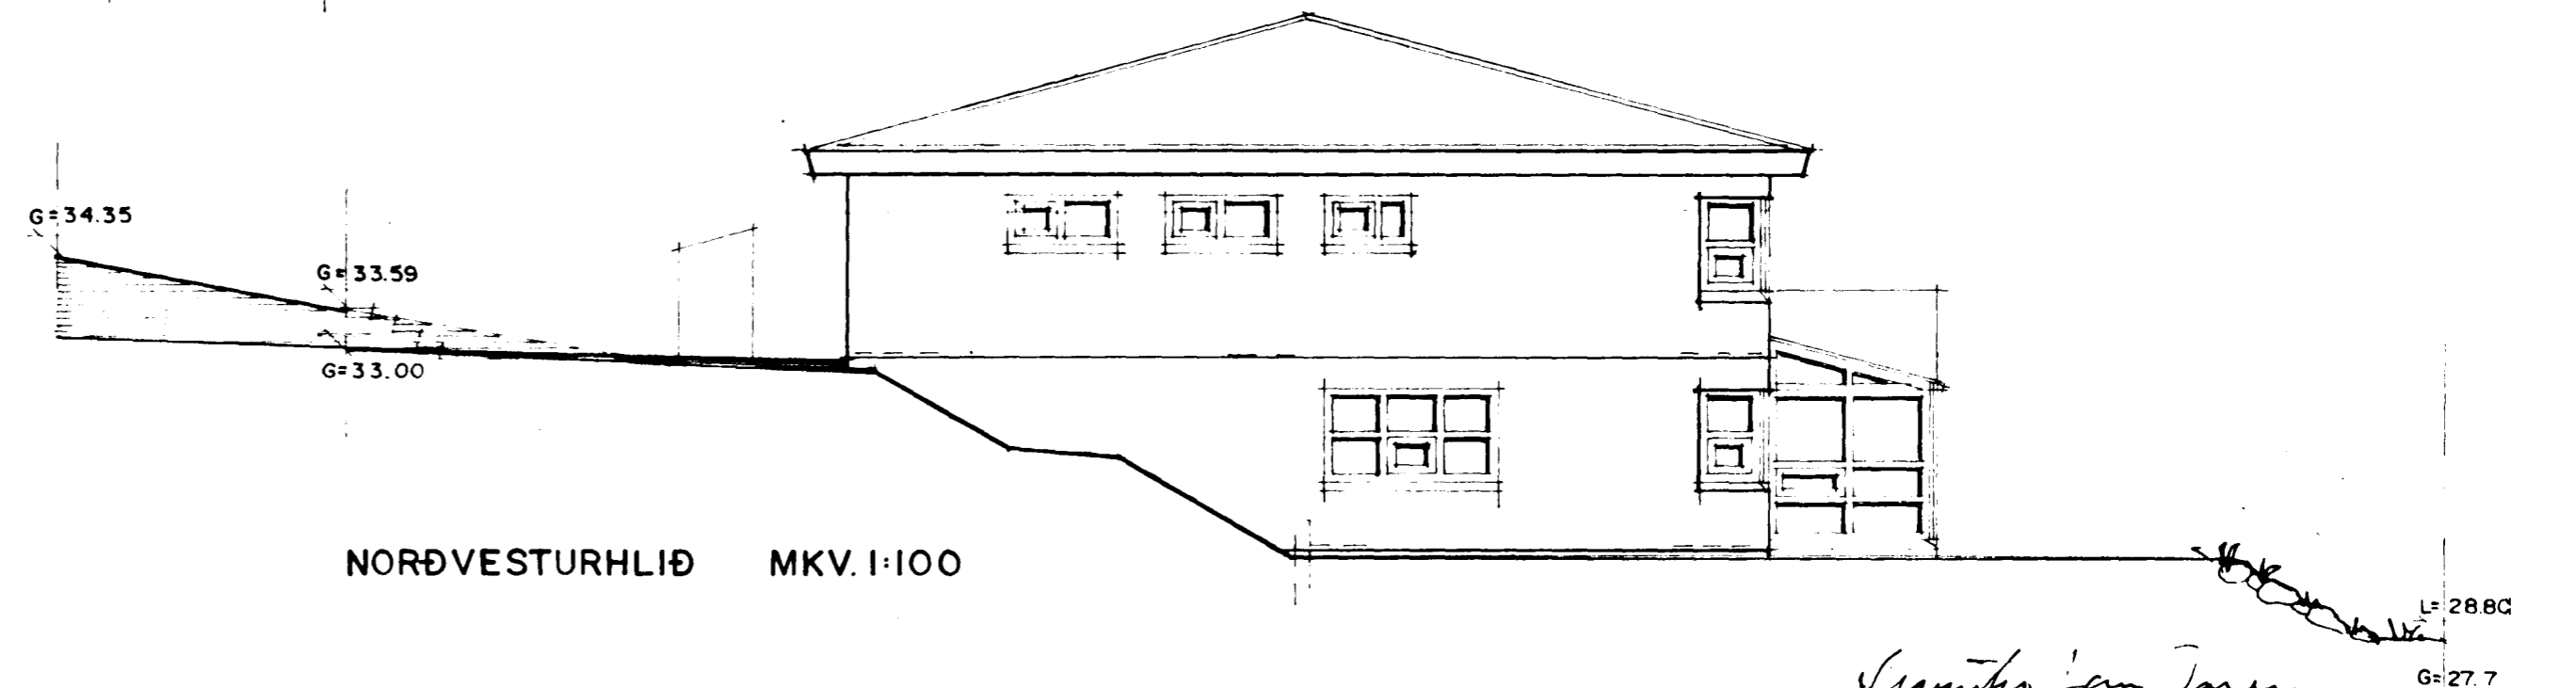

NORÐVESTURHLIÐ MKV. 1:100

*Sigurður Þorvarðarson*