
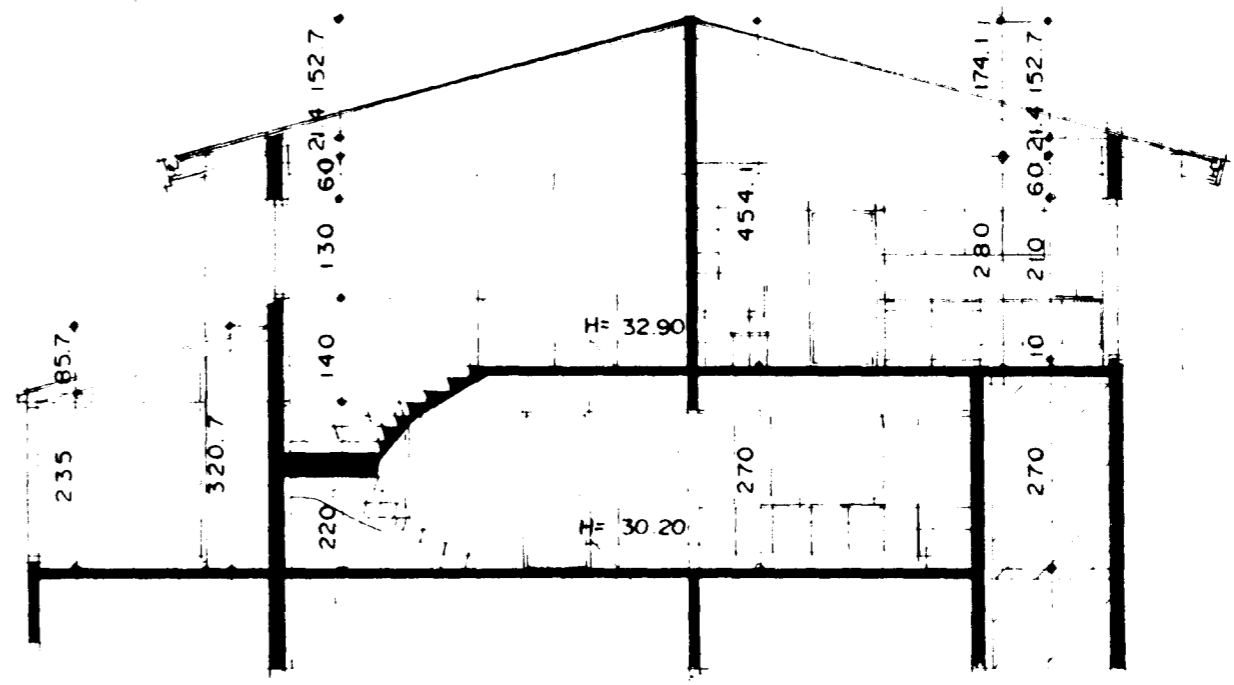


Samþykkt á fundi bygginga-  
nefndar þ. 25.11.1992  
BYGGINGAFULLTRÚINN  
Í HAFNARFIRÐI  
*Gísli Þ. Þórh.*

*Sjá samþ 19/94/29/95*

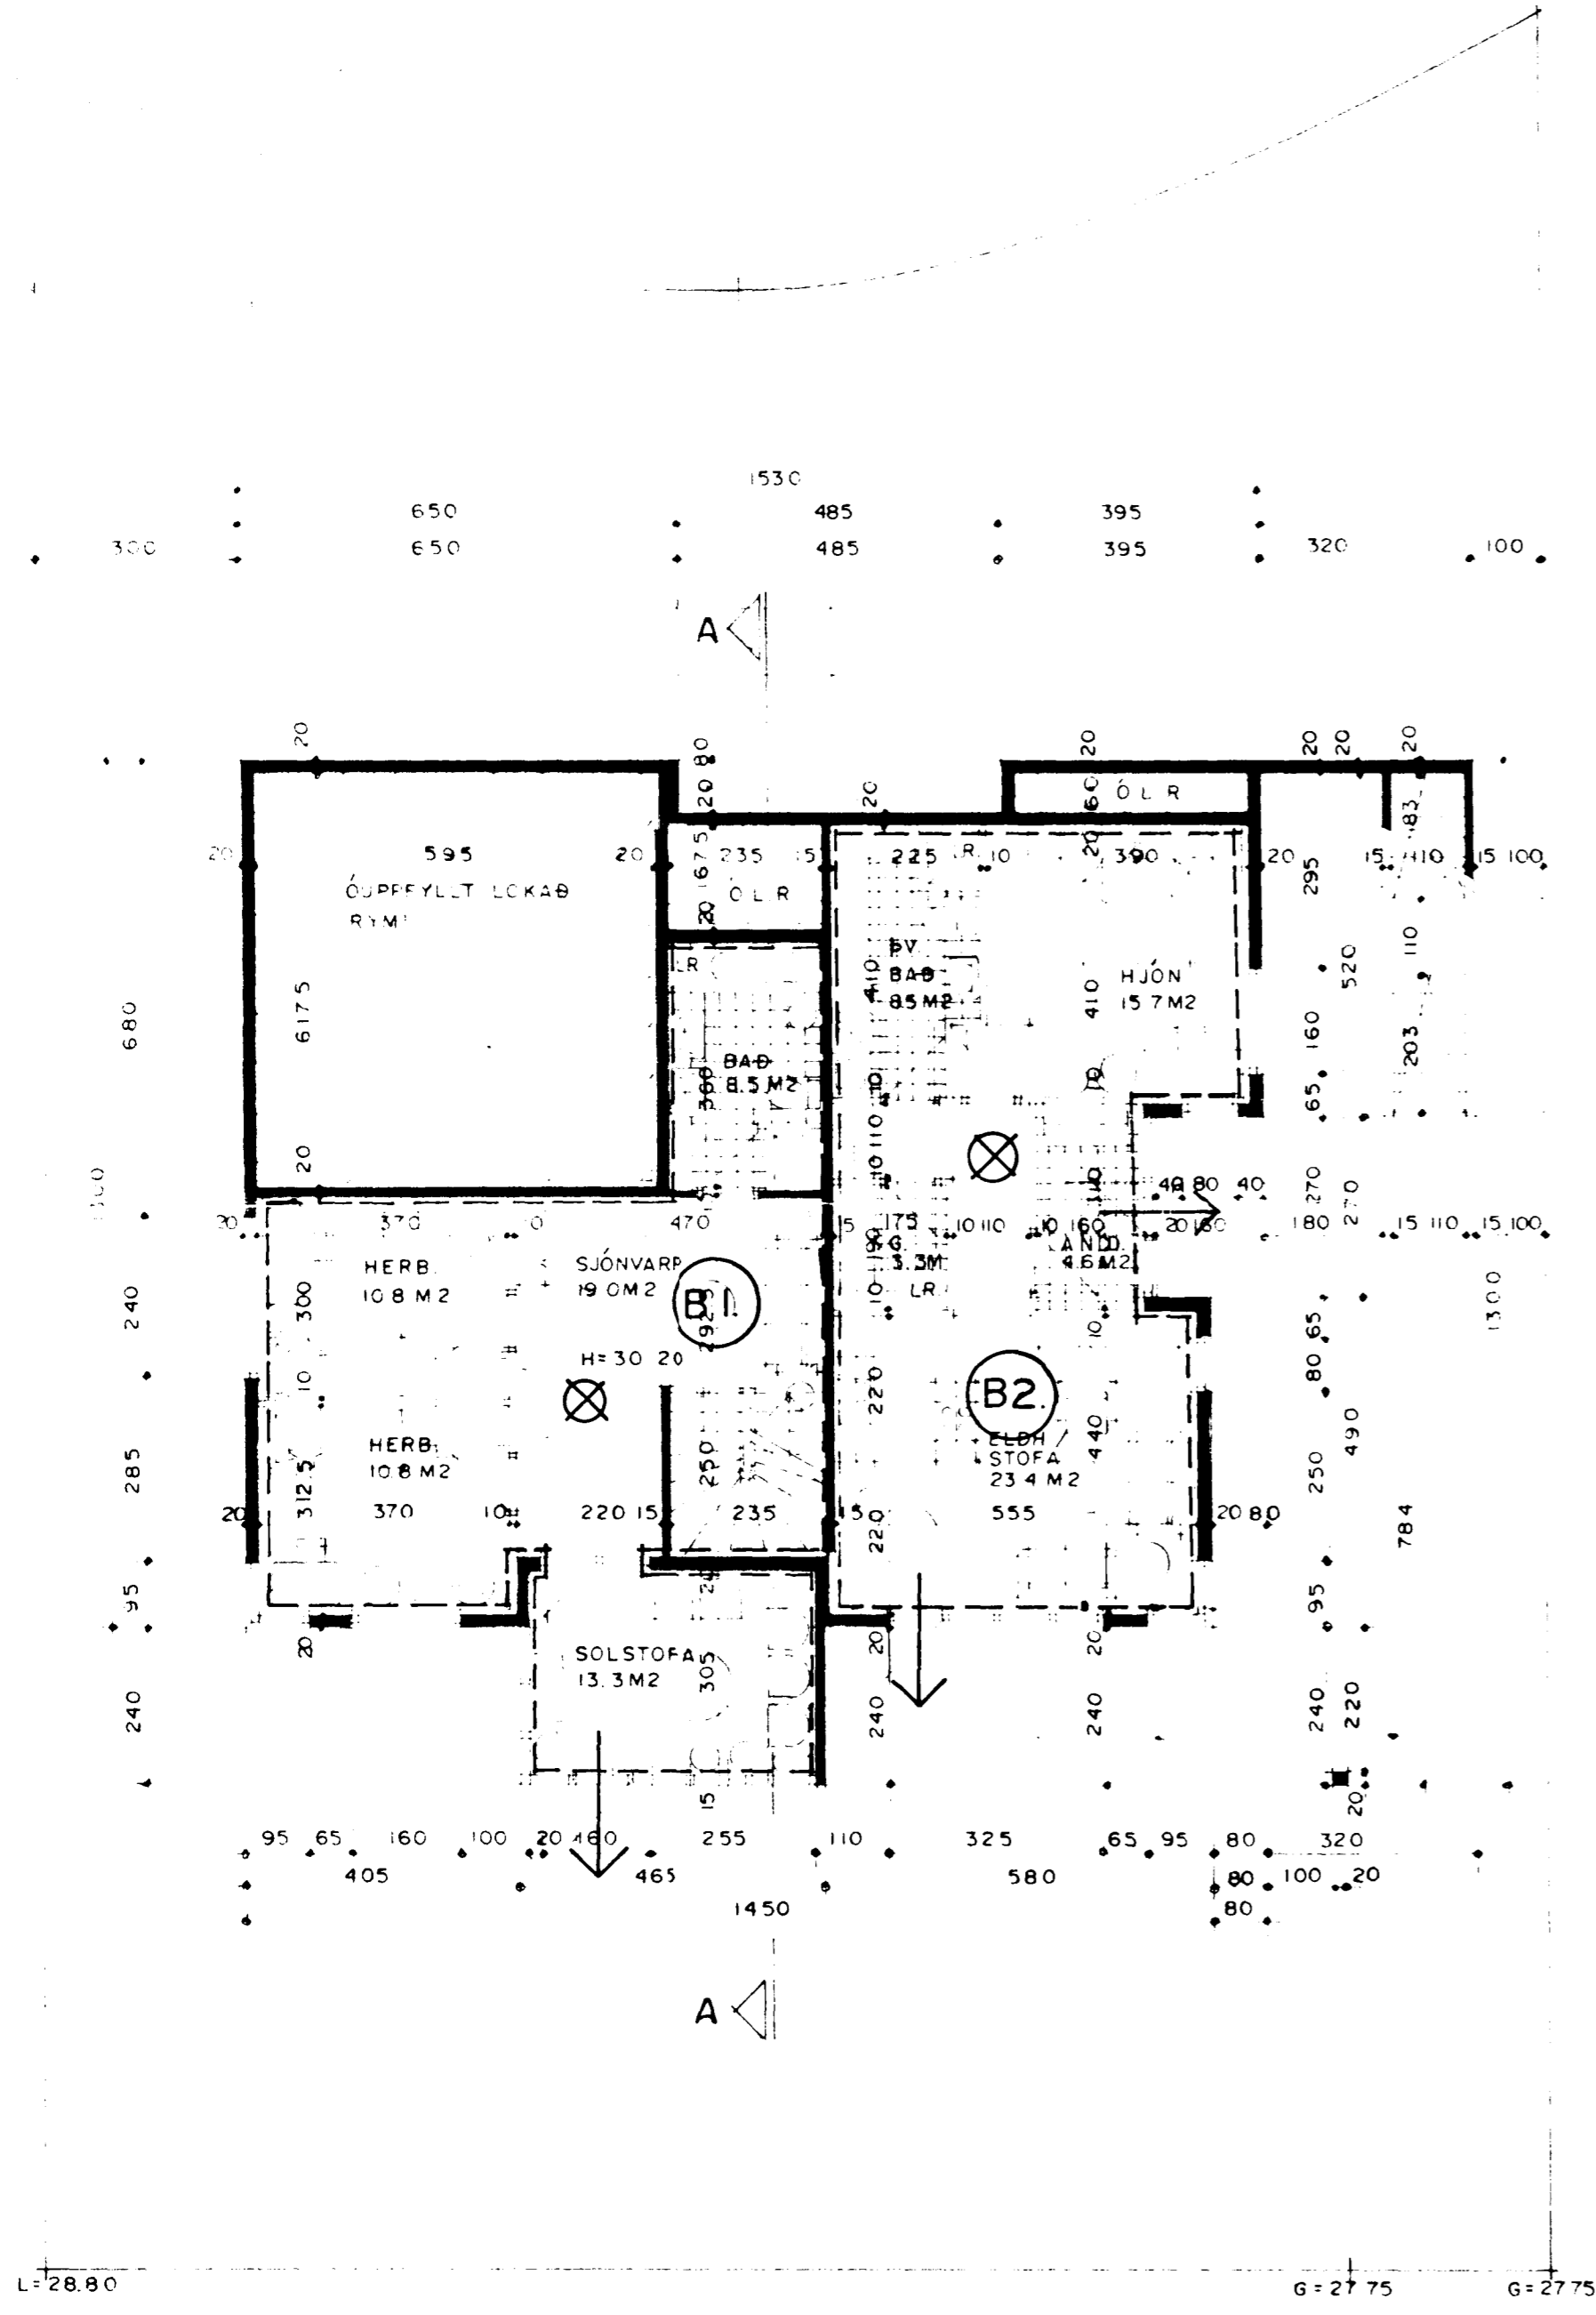

SNEIÐING A-A MKV 1:100

Skýringar vegna eldvarna:

F-30	táknar eldvarnarhurð, og eða eldvarnarvegg, samkv. reglugerð um brunavarnir og brunamál.
B-30	táknar eldvarnarhurð, samkv. reglugerð um brunavarnir og brunamál.
--->	BO. táknar hjörgunarop, samkv. reglugerð um brunavarnir og brunamál.
—>	táknar rýmingarleið, samkv. reglugerð um brunavarnir og brunamál.
(B.nr.)	Brunahólf númerað.
⊗	Reykskynjari, staðsetjst samkvæmt teikningu.
[Sl.kv.]	Slökkvitæki og annar brunavarnabúnaður staðsetjst í samráði við Eldvarnarefirlit.

GRUNNMYND NEÐRI HÆÐAR MKV 1:100

# Brunavarnauppdráttur. blað. 2 af 2.