


- SKÝRINGAR
- Hæð fengla skal vera 200, rofa 1050, vegglampa 1750, nema annars sé getið.
  - Allar rafpípur skulu vera 16mm ídregnar 3x1,5mm vír nema annars sé getið.
  - Málstraumur rafbúnaðar skal vera í samræmi við töflutengimynd.
  - Allar mælingar skulu vera eftir málsettri byggingarteikningu.
  - L= loftnet, S= sími, DS= dyrasími  
T L= smáspennutafla.

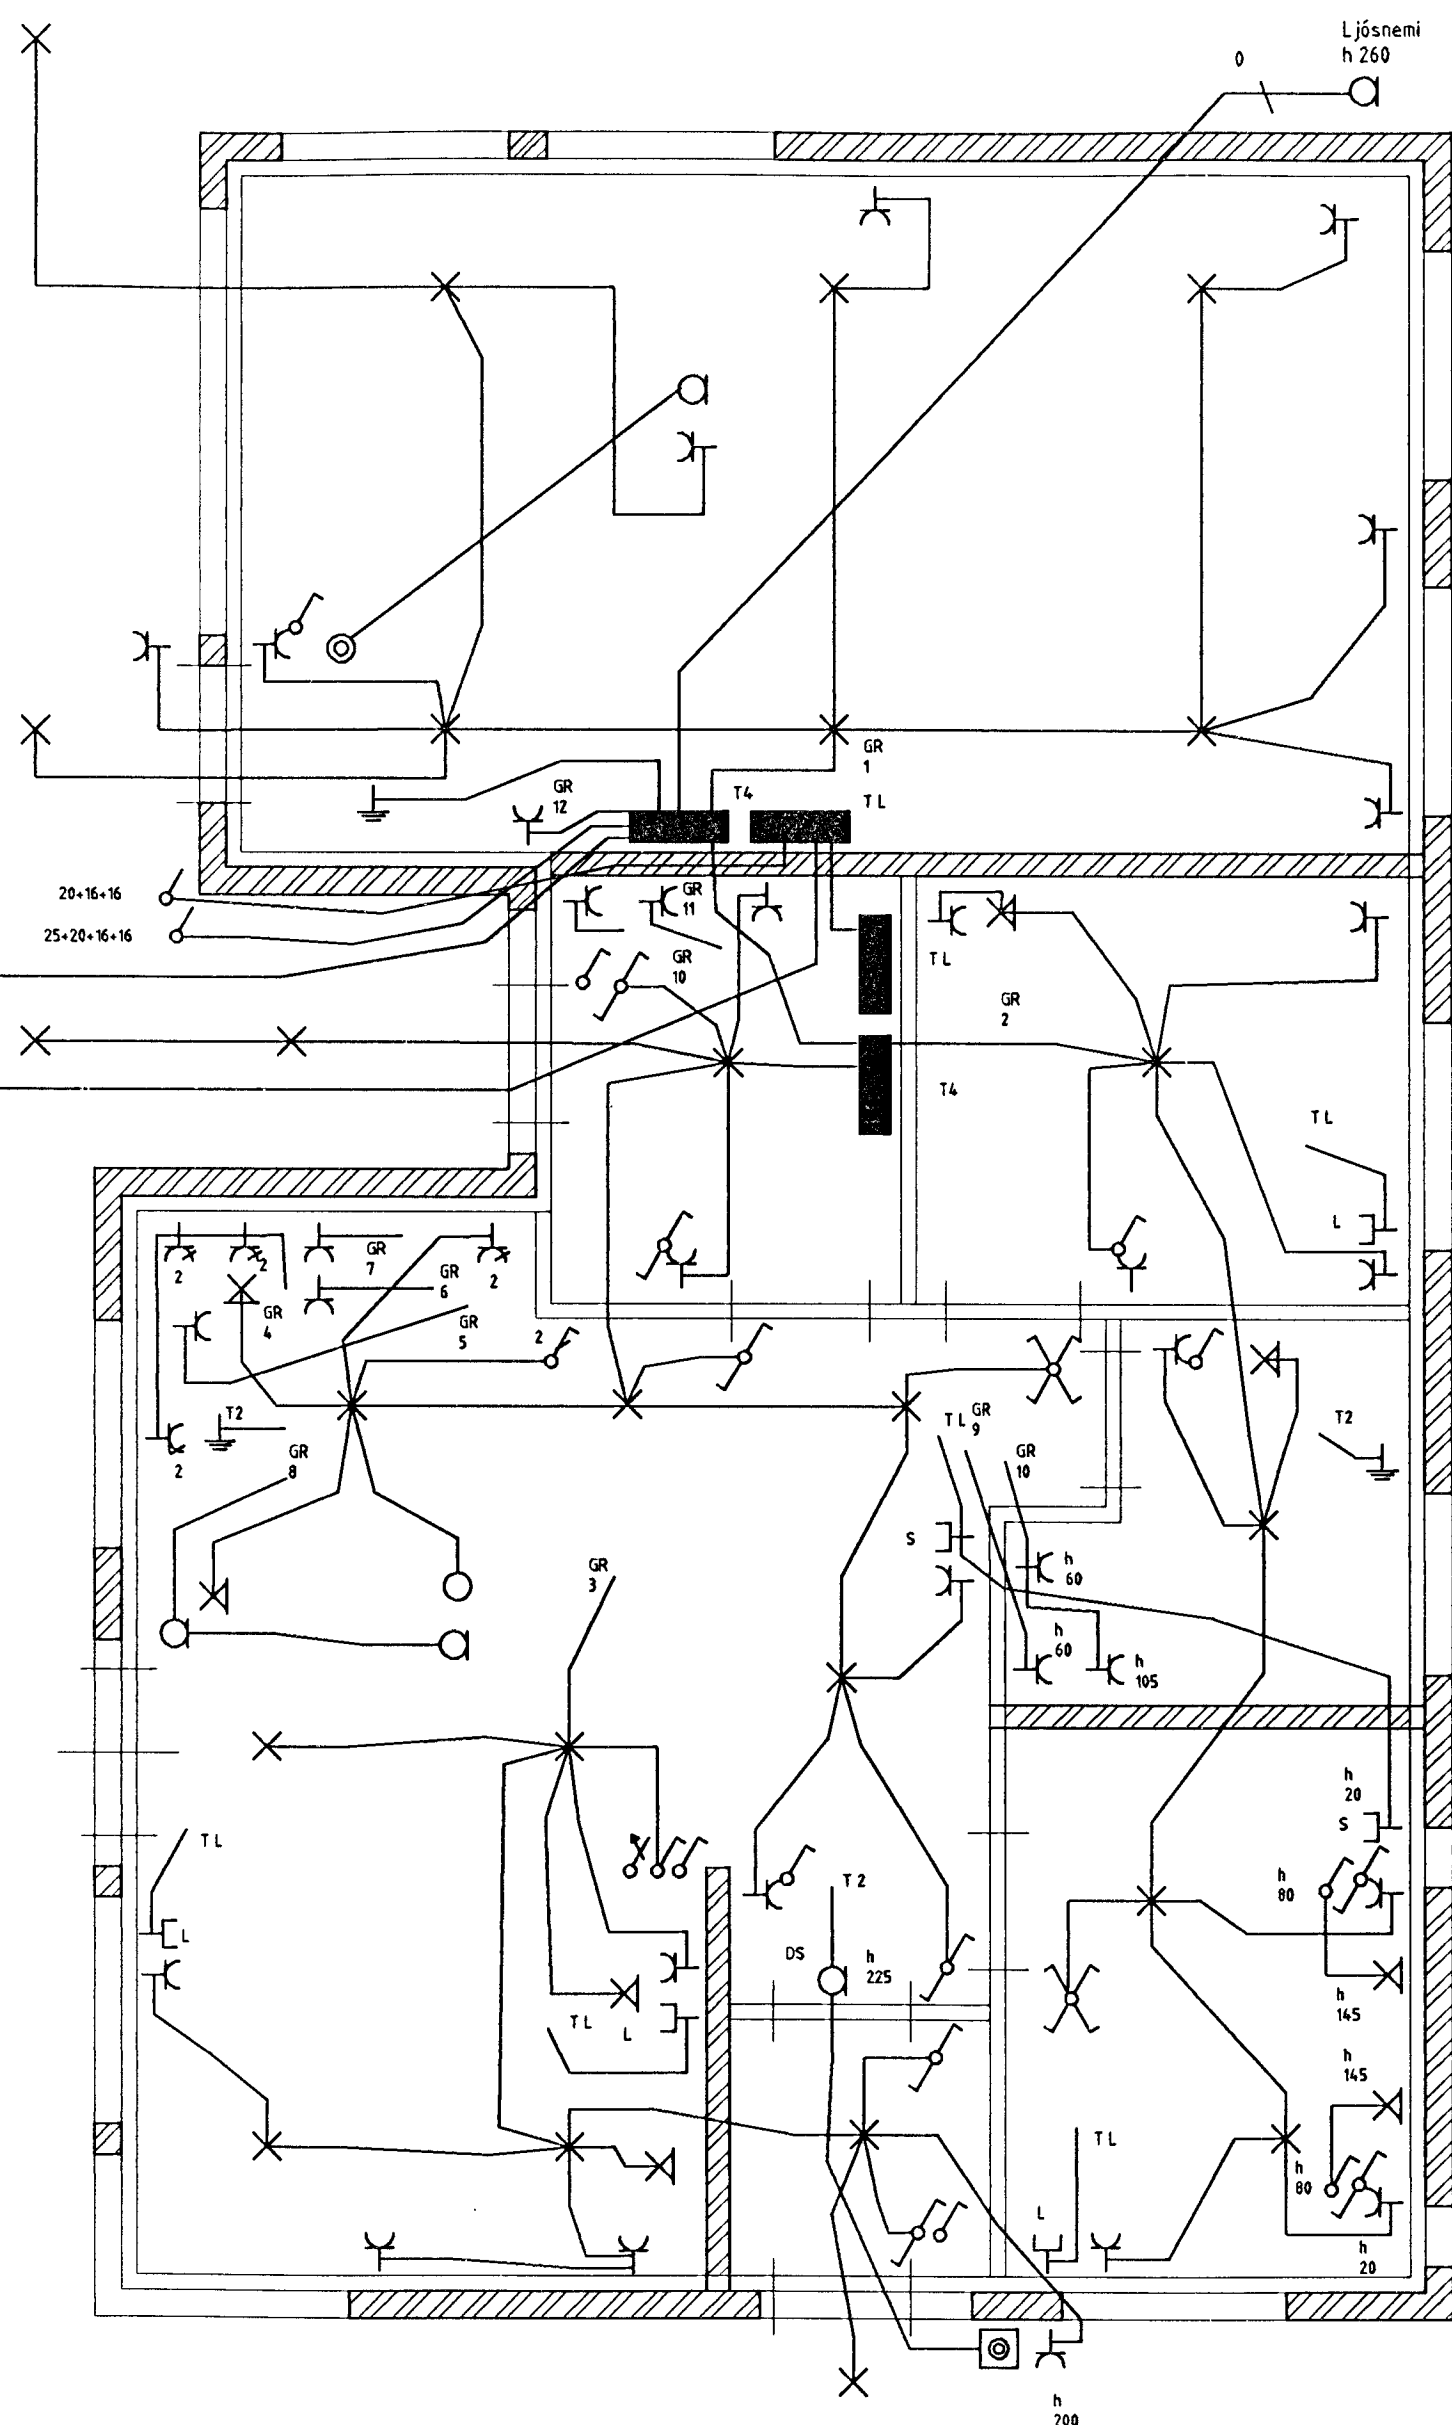

GRUNNMYND 1. HÆÐ

EIRÍKUR RÚNAR ÞORVARÐARSON  
LÖGGILTUR RAFVERKTAKI

HANNAÐ	ERD <i>[Signature]</i>	Mkv.:	HÁABERG 41, HFJ
TEIKNAD	ALMAR	1:50	
YFIRFARIÐ			Raflagnir
BREYTT			
Reykjavík í júní 1999			VERK NR. 2 af 4