


OFNATAFLA HÁABERG 41

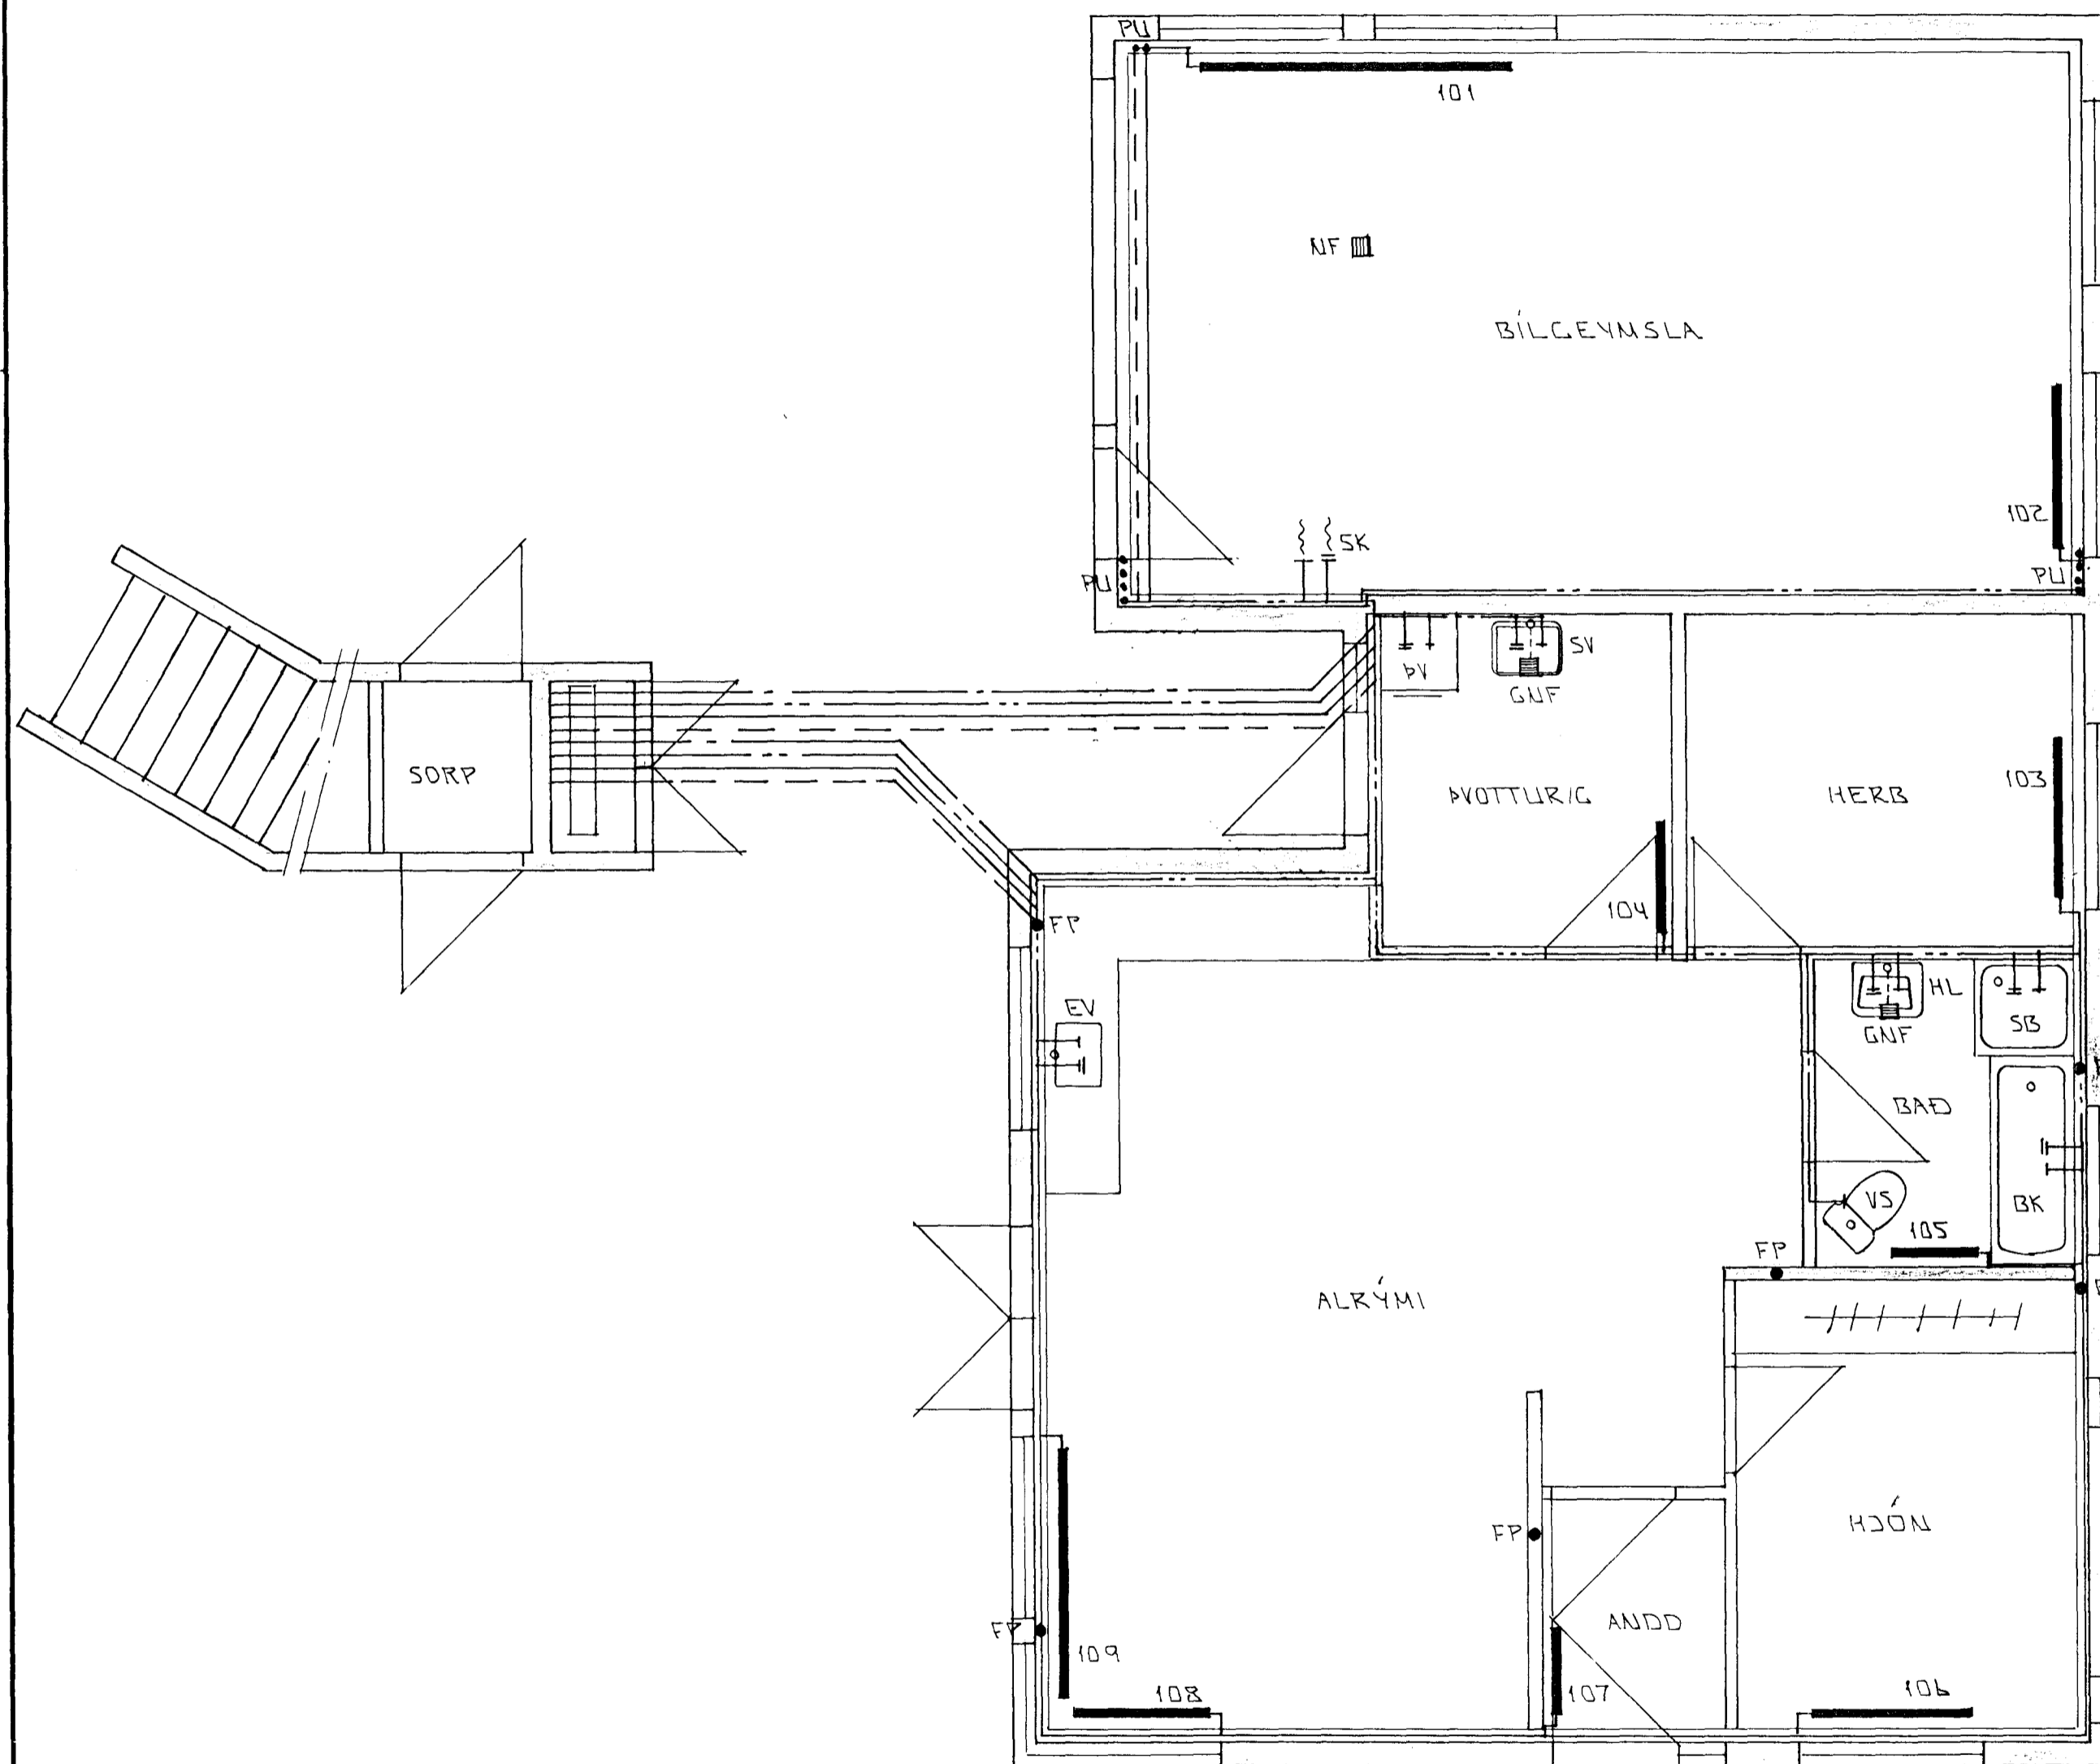

OFN NR	STAÐS	HITAT KKAL	LENGD MM	HÆÐ MM	TENGI
101	BÍLGEYMSLA	2,600	2500	600	
102	BÍLGEYMSLA	1,150	1300	600	
103	HERB	740	1300	600	
104	ÞVOTTUR/G	560	900	600	
105	BÆÐ	500	700	600	
106	HJÓN	1,180	1300	600	
107	ANDD	630	800	600	
108	ALRÝMI	1,280	1100	400	
109	ALRÝMI	2,100	2000	400	
201	STOFA	1660	2000	400	
202	HERB	1090	1300	600	
203	HERB	810	1300	600	
204	HOL	1020	1200	600	
205	HERB	820	1300	600	
206	BÆÐ	570	500	700	
207	HJÓN	1520	1300	400	
208	ÞVOTTUR/G	540	700	600	
209	ELDHÚS	1800	1300	600	
210	VS	400	600	600	
211	ANDD	640	800	600	
212	STOFA	1120	1400	400	
SAMTALS=		22,730			

ÁÐUR EN GENGID ER FRÁ OFNAPÓNTUN SKI KULU ARKITEKT OG TÆKNIFRÆÐINGUR SANNREYNA STÆRDIR OG AFKÓST OFNA

GRUNNMÝND 1. HÆÐAR 1:50

BR:	DAGS.	EDLI BR.	SIGN.
-----	-------	----------	-------

HÁABERG 41
HAFNARFIRÐI

HITA - VATNUS OG FRÁKENNUSLIS-
LAGMIR 1. HÆÐAR

MKV 1:50
DAGS. JÚNÍ '98
VERK NR. 9651
TEIKN NR. 2-03
HANNAD *[Signature]*
TEIKNAD *[Signature]*
YFIRFARID

3 - JUNI 1998



TÆKNIÞJÓNUSTA
SIGURÐAR ÞORLEIFSSONAR ehf

STRANDGÖTU 11 · 220 HAFNARFJÖRÐUR · Sími 555 4255 · Fax 565 2875