

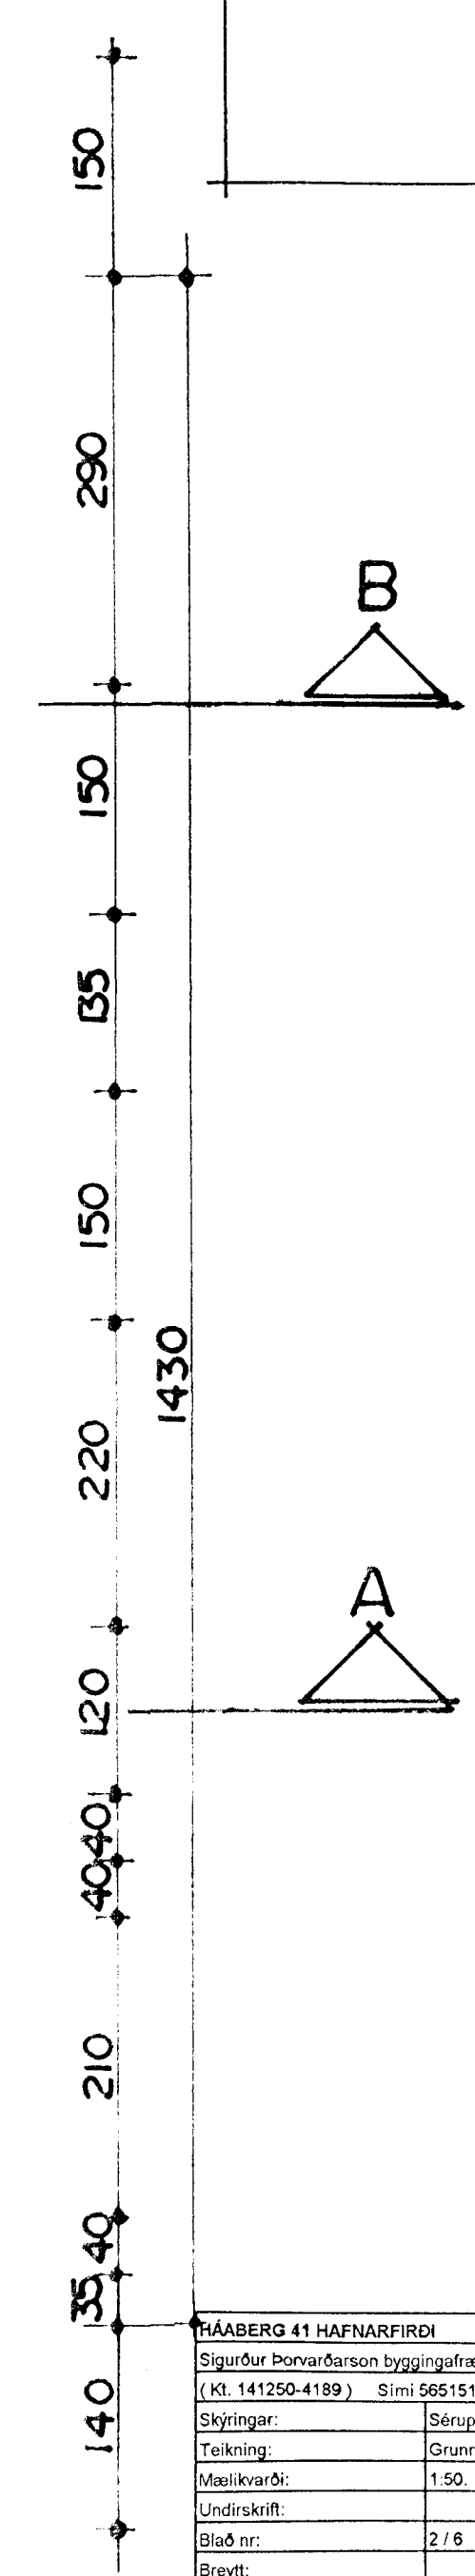


HÁABERG 41 HAFNARFIRÐI

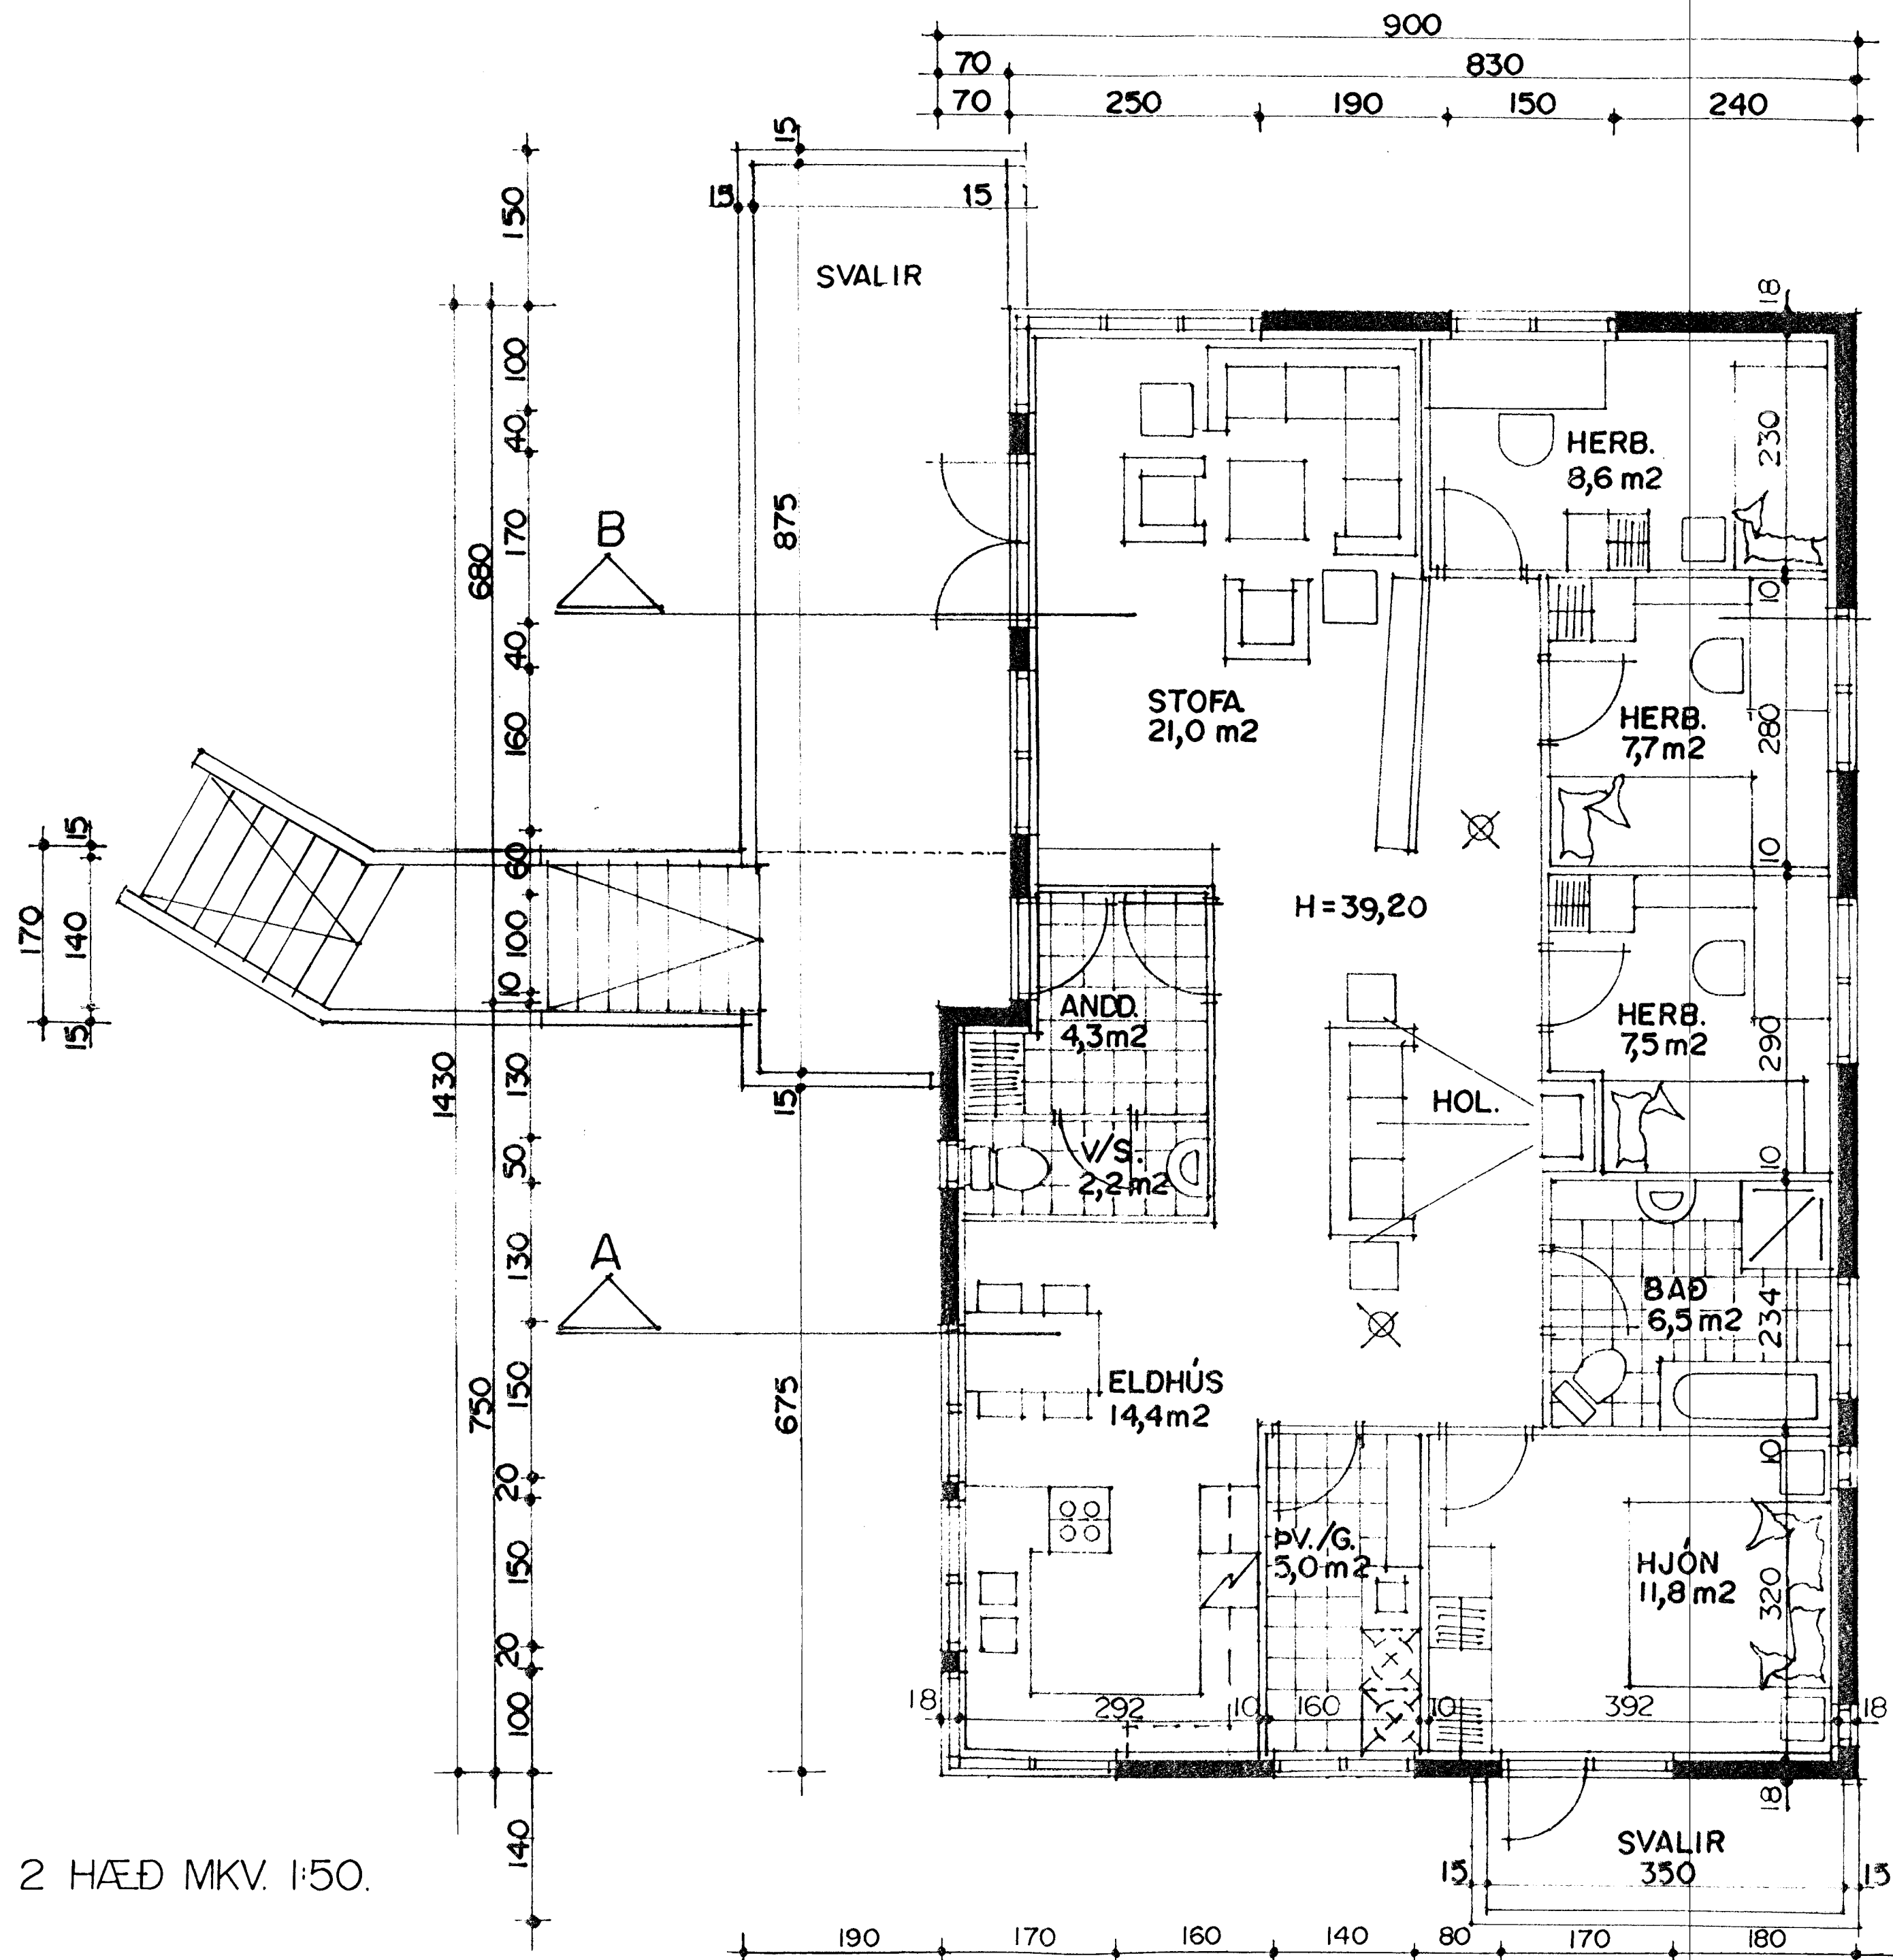

GRUNNMYND 2 HÆÐ MKV. 1:50.

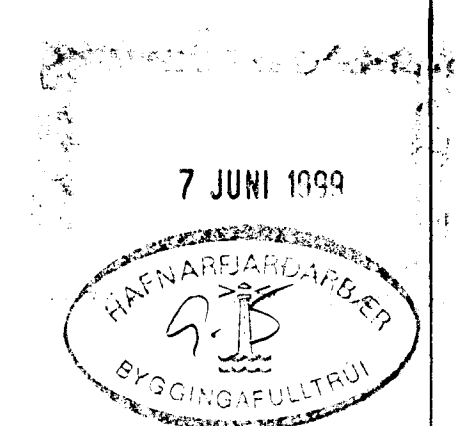

HÁABERG 41 HAFNARFIRÐI	
Sigurður Þorvarðarson byggingafræðingur bfl., Teiknistofan Strandgötu 11 220 Hafnarfjörð. (Kt. 141250-4189) Sími 5651510, fax 5651299. Netfang: teiknistofan@islandia.is	
Skýringar:	Séruppráttur
Teikning:	Grunnmynd 2 hæð
Mælikvarði:	1:50
Undirskrift:	<i>31699 klp</i>
Blað nr:	2/6
Breytt:	Dagsetning 02.06.1999