
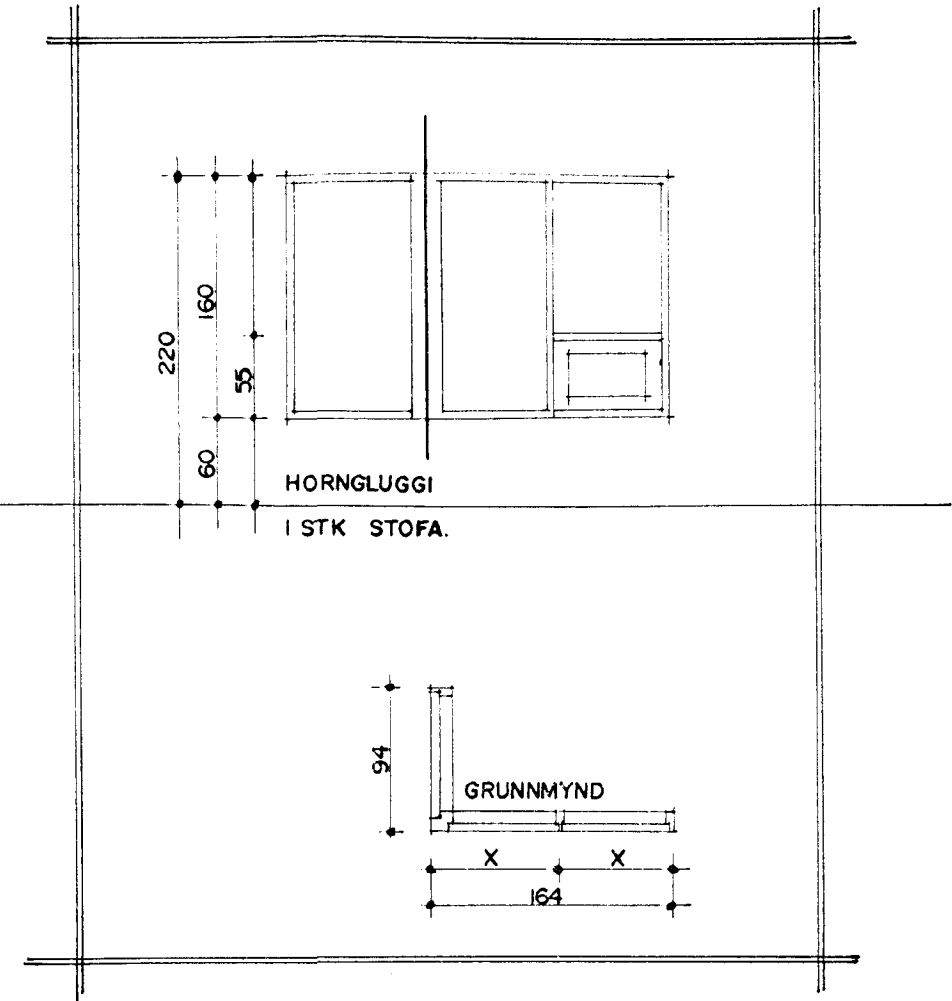




GLUGGAR OG HURÐIR 1 HÆÐAR

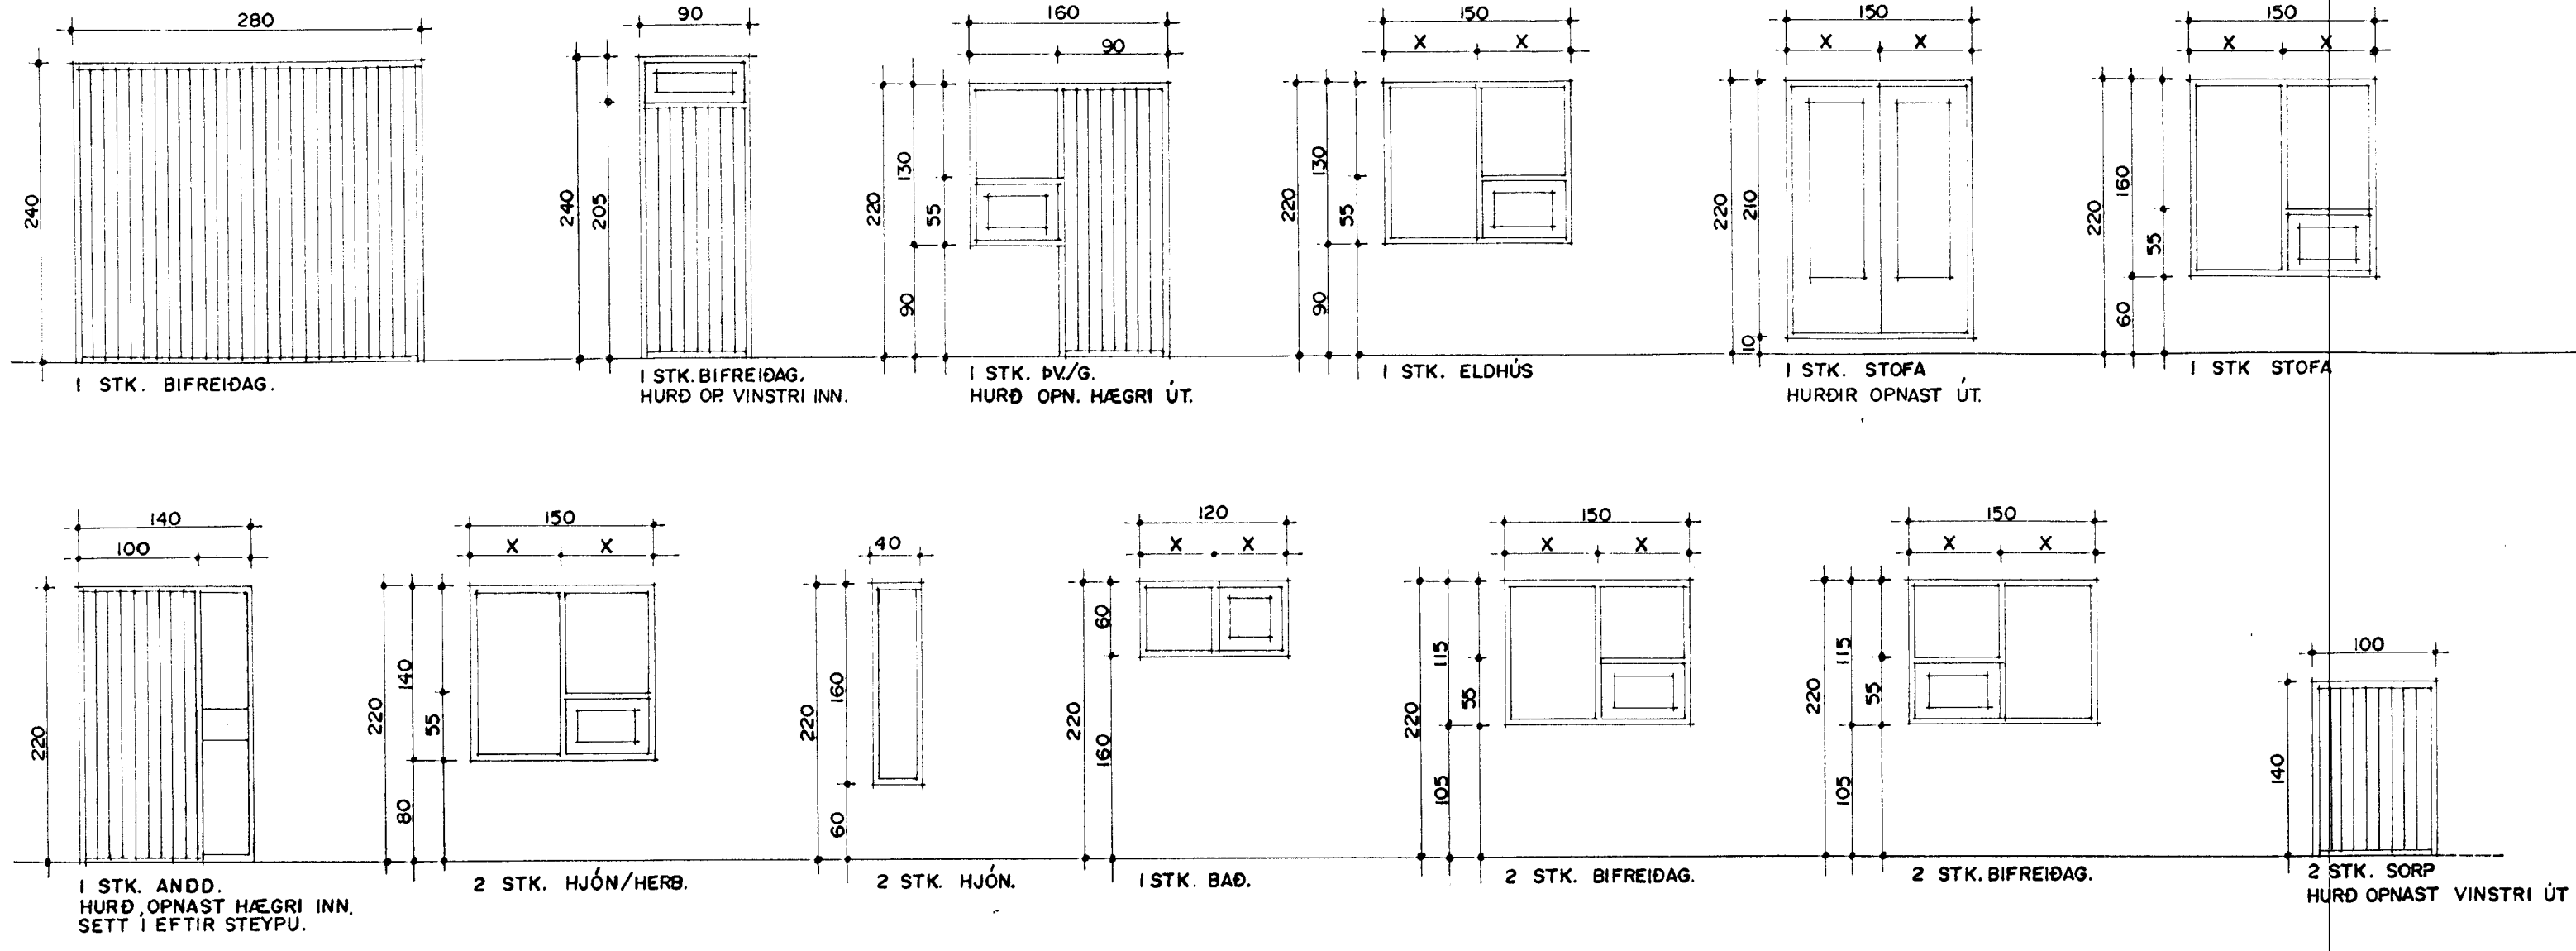

ATH!  
ÖLL MÁL ATHUGIST OG MÆLIST Á STADNUM  
ÁÐUR EN SMÍÐJ HEFST.

1 HÆÐ 19 STK.

GLUGGAR OG HURÐIR 2 HÆÐAR

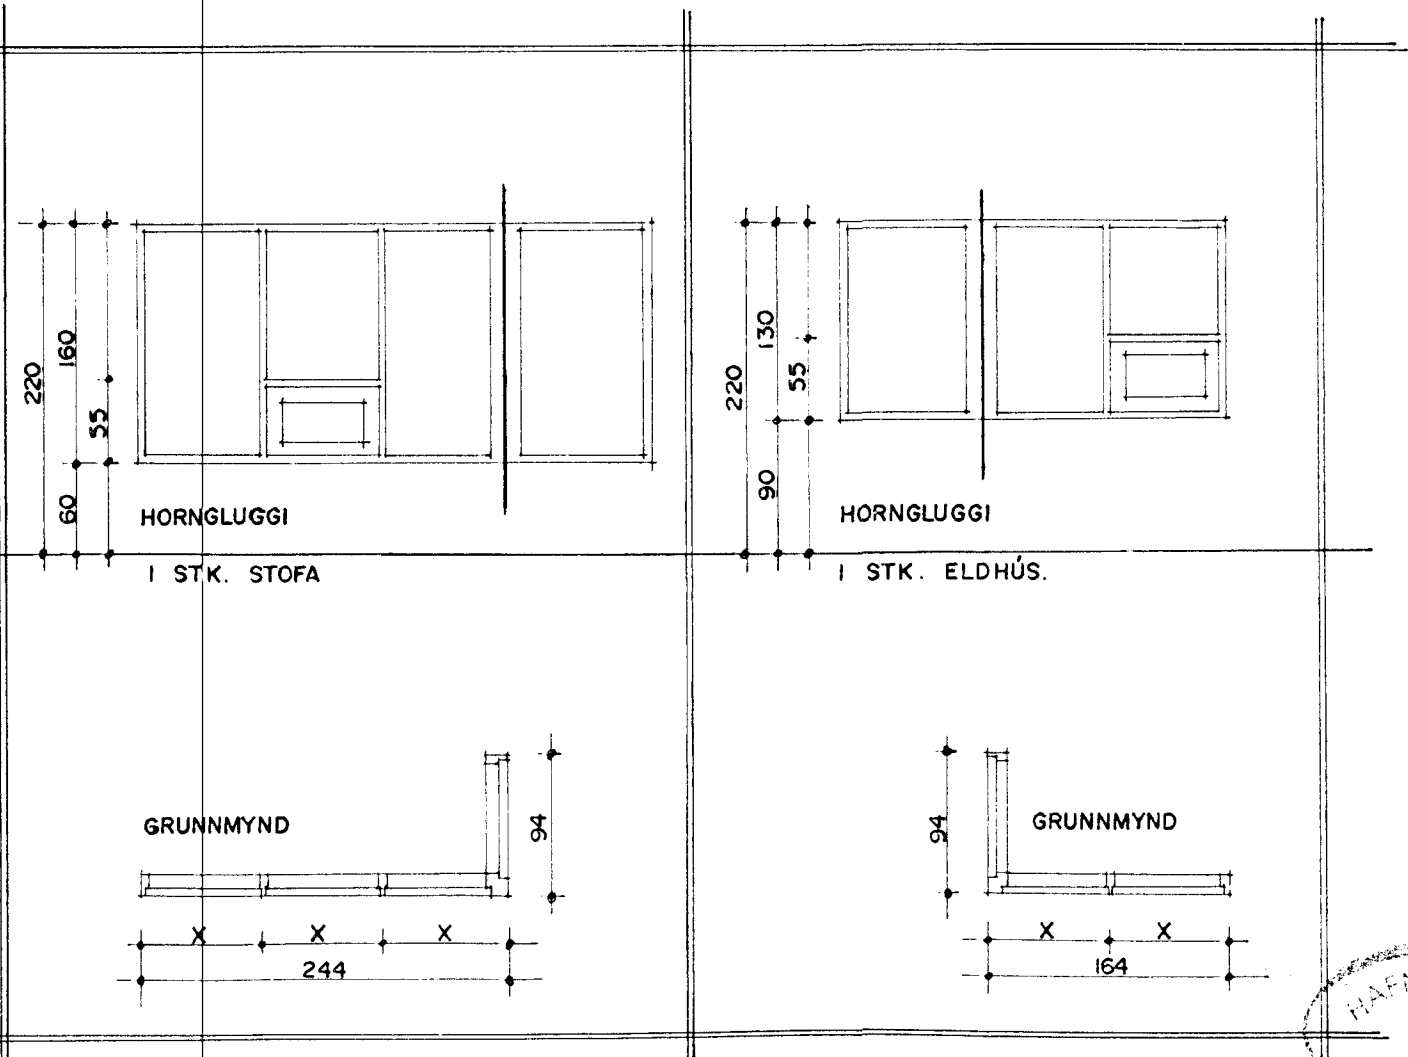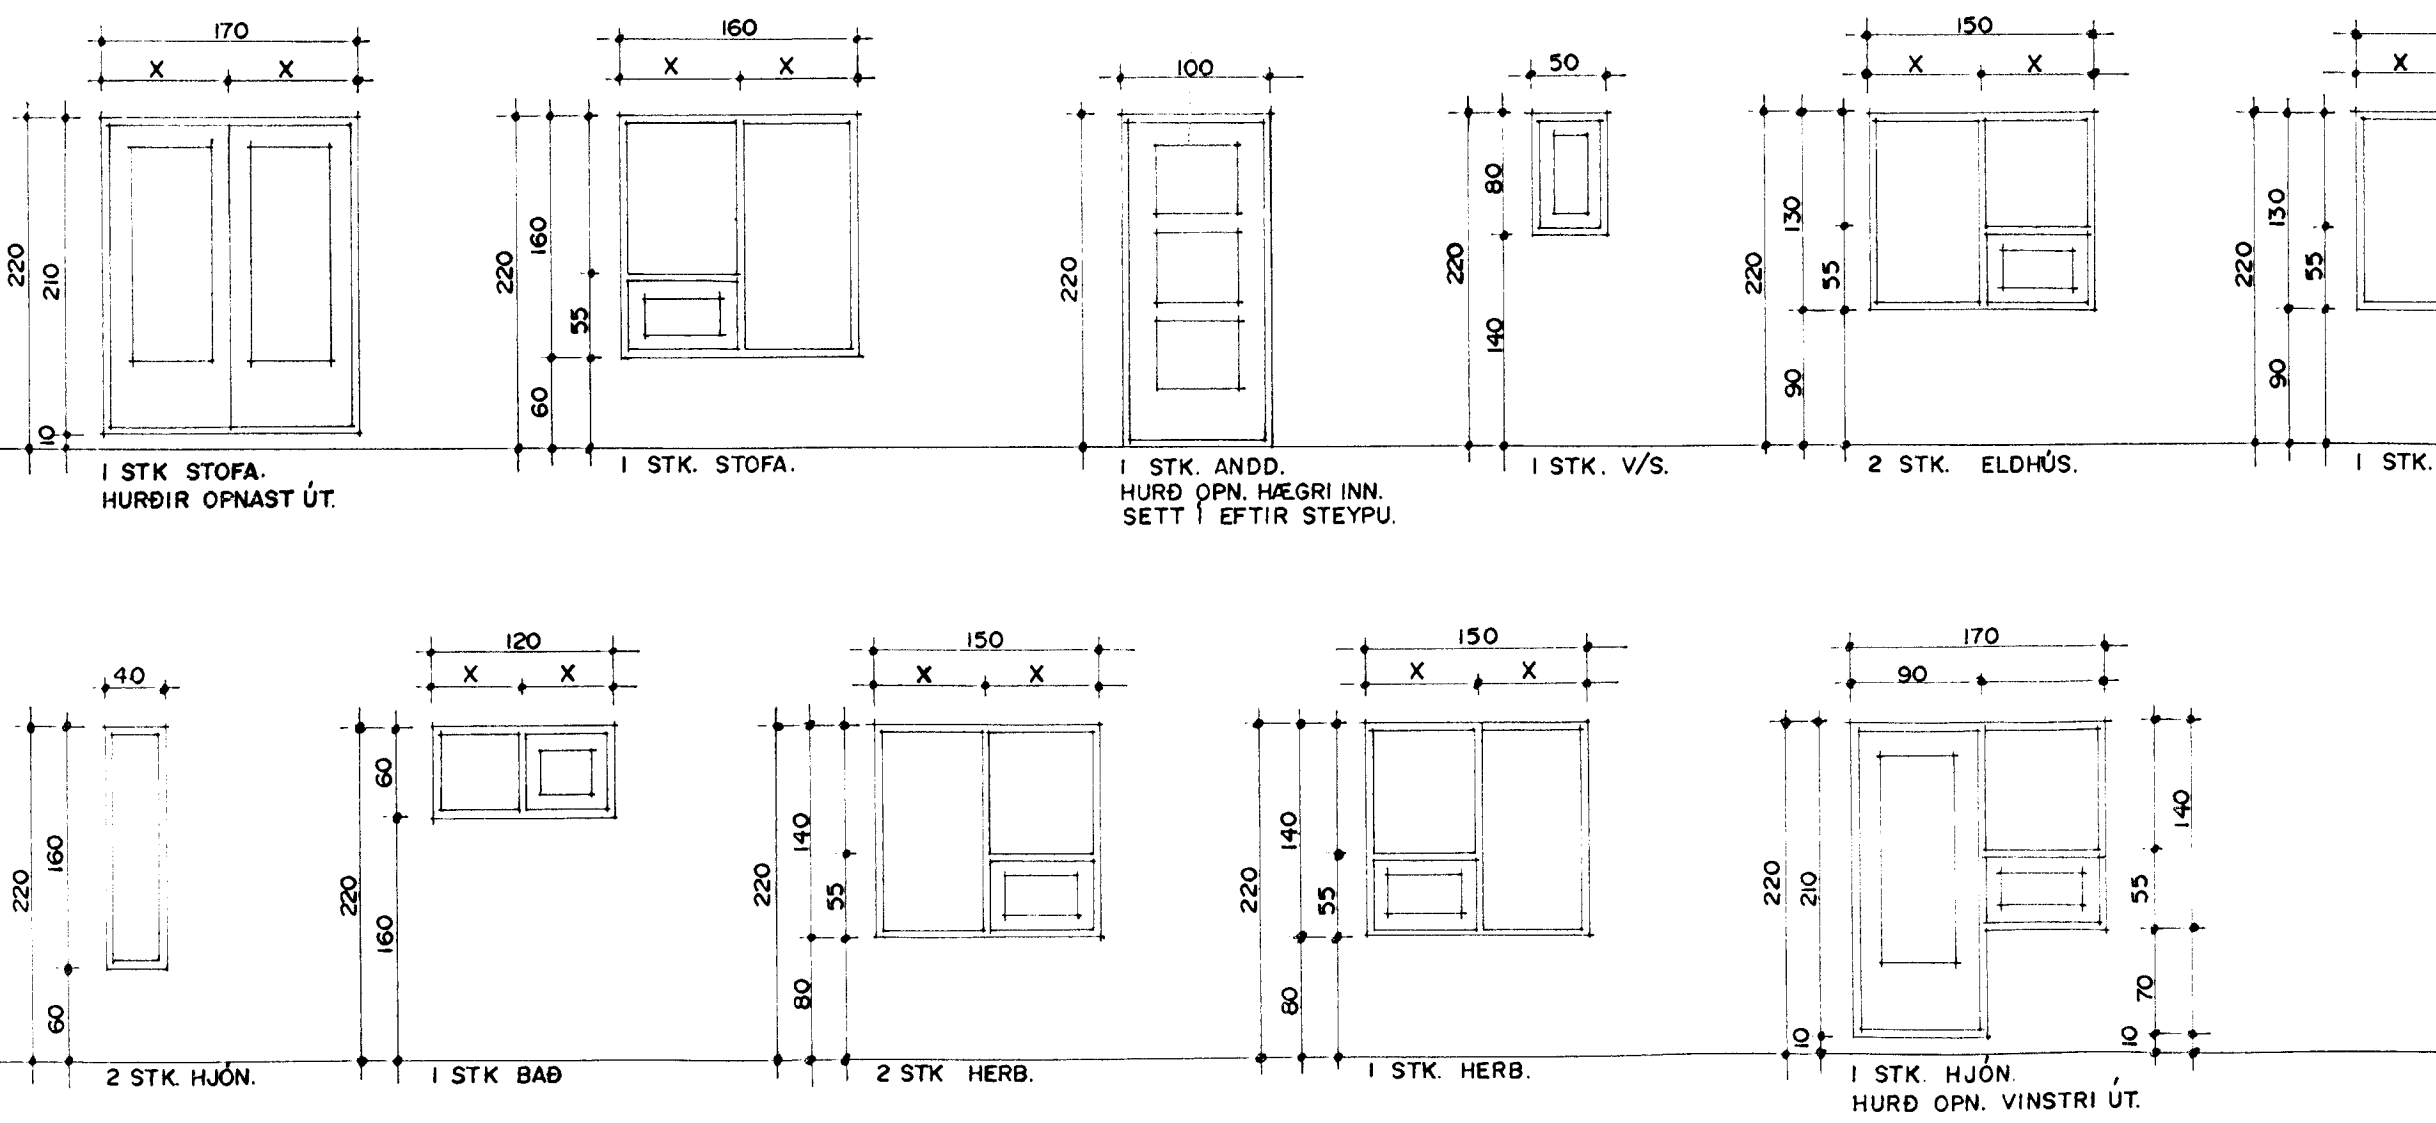

2 HÆÐ 16 STK.

GLUGGAR OG HURÐIR MKV. 1:50  
TEIKNAD Í MARS 1997 SIGURÐUR ÞORVARÐARSON BYGGINGAFRÆÐINGUR BFÍ. STRANDGÖTU 11 HAFNARFIRÐI SÍMI 565 15 10

7 JUNI 1999  
HAFNARFRÆÐINGUR  
BYGGINGAFULLTRUI

HÁABERG 41 HAFNARFIRÐI	
Sigurður Þorvarðarson byggingafræðingur bfi. Teiknistofan Strandgötu 11 220 Hafnarfirði. (Kl. 141250-4189) Sími 5651510. fax. 5651299. Netfang: teiknistofan@islandia.is	
Skýringar:	Séruppráttur
Teikning:	Gluggar og hurðir
Mælikvarði:	1:50
Undirskrift:	<i>3699/1997</i>
Blað nr:	6 / 6 Dagssetning. 02.06.1999
Breytt:	