



RÚMMYND VATNSLAGNAR 1:50

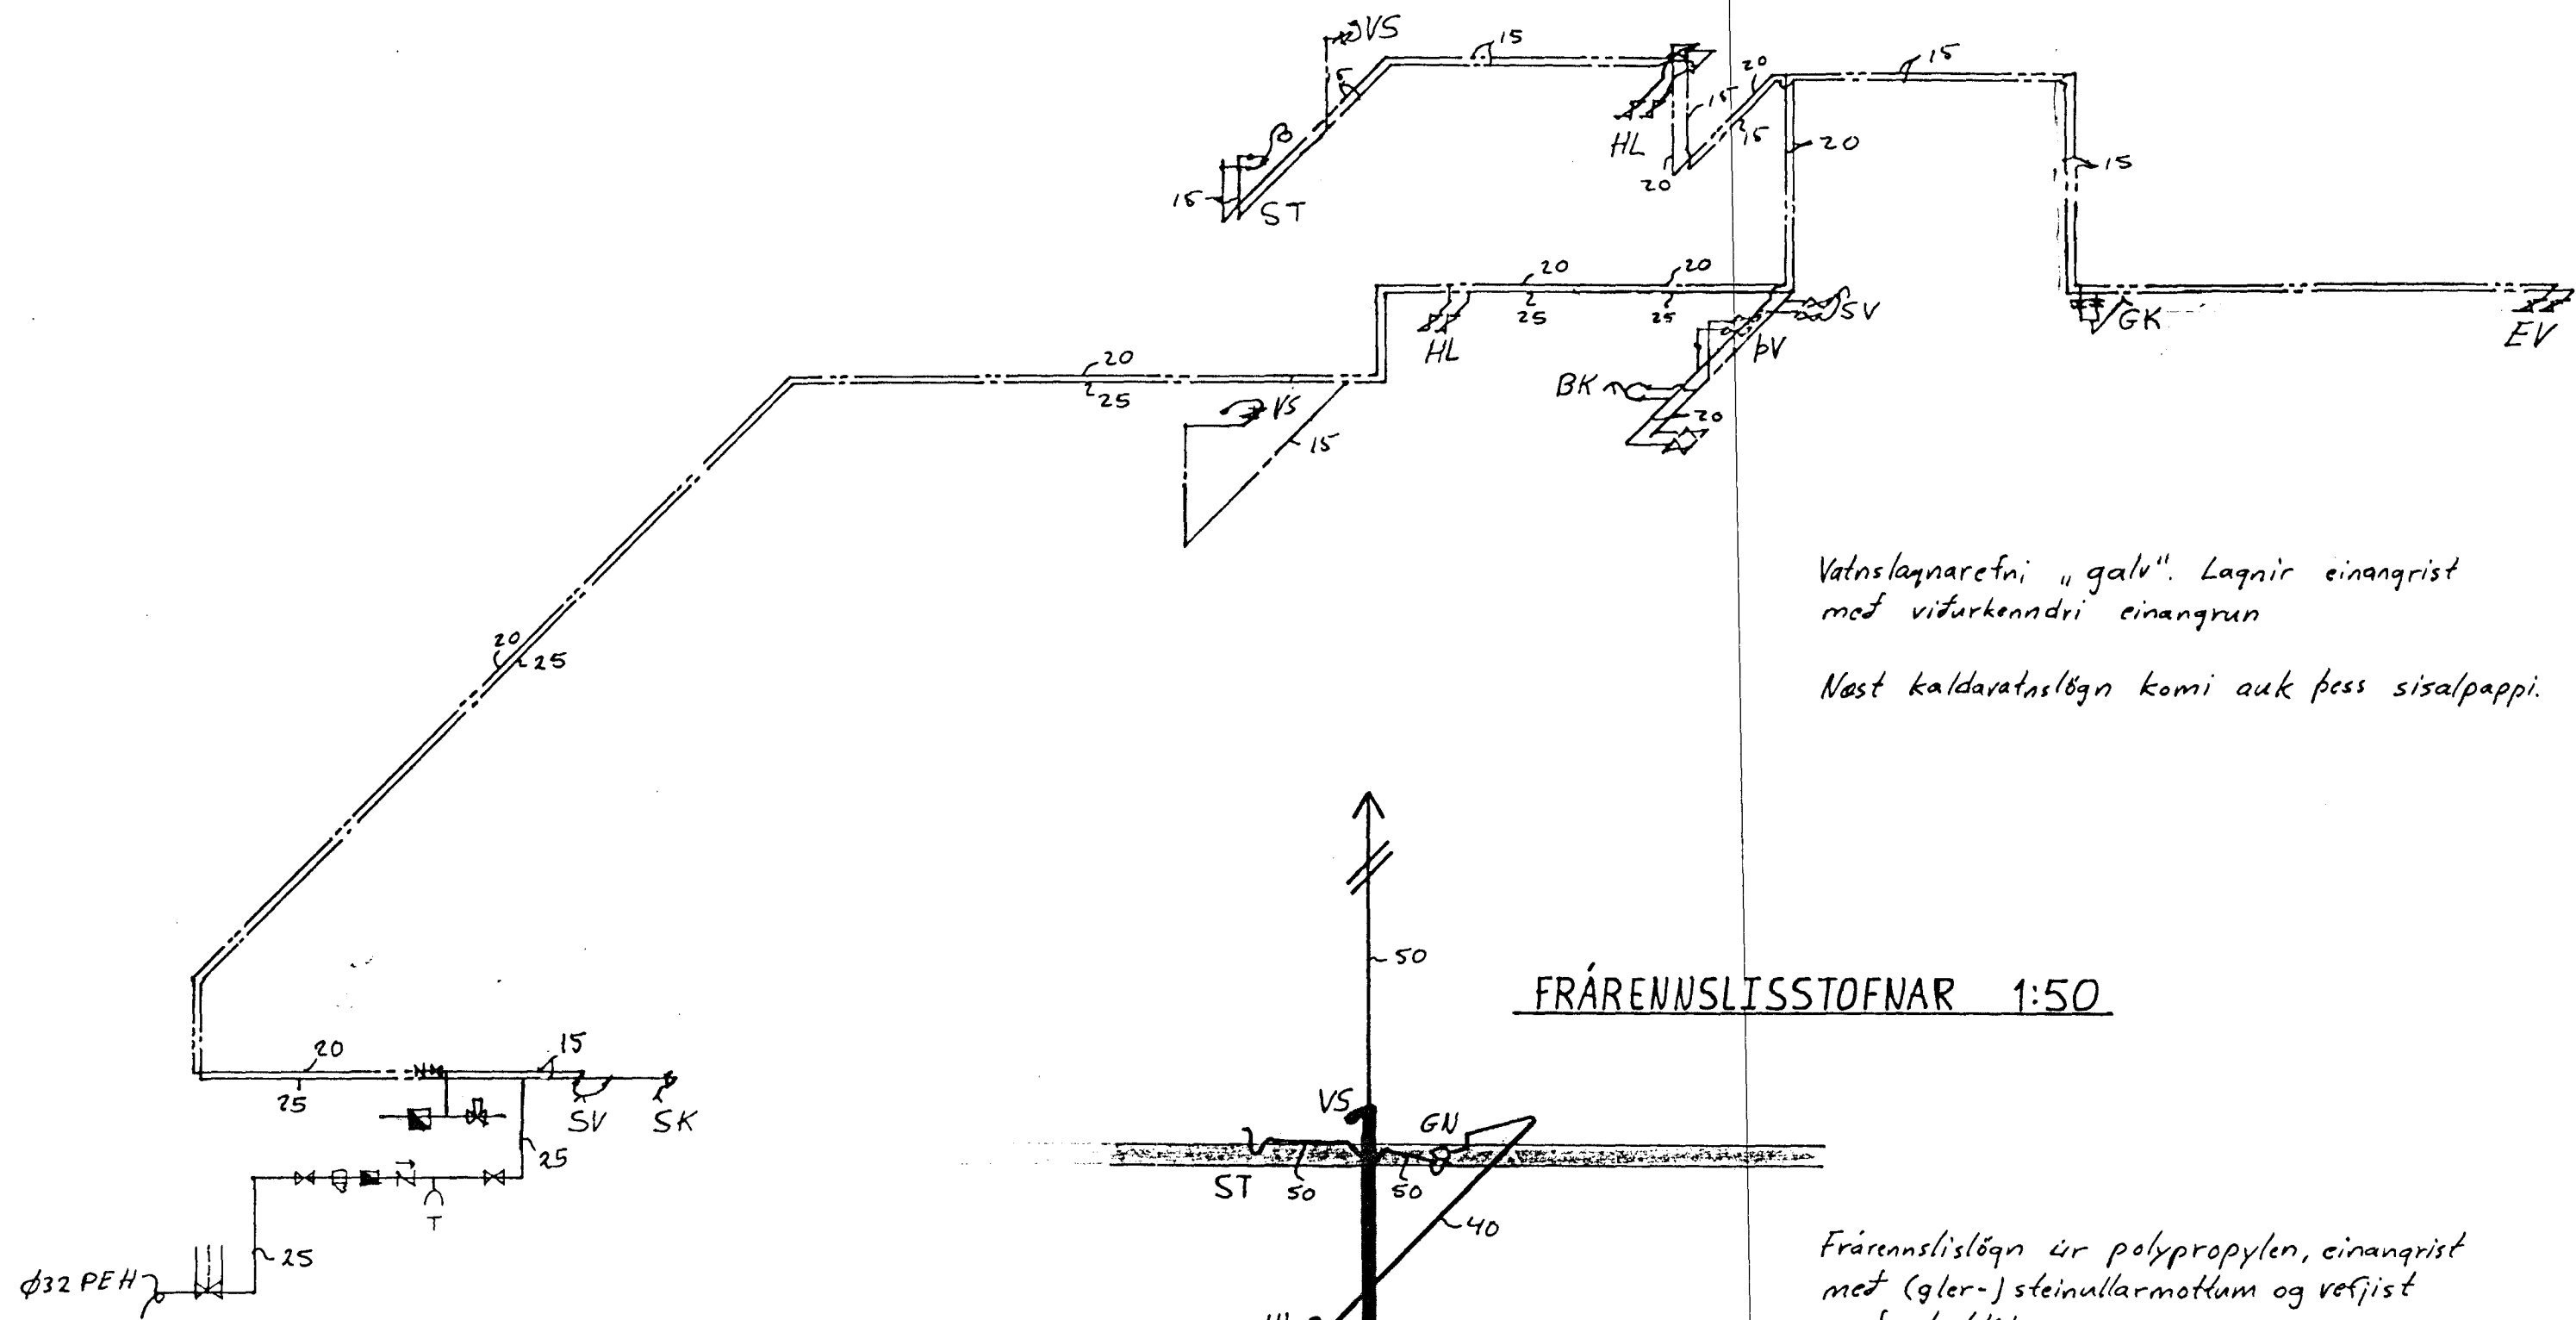

Vatnslagnarefni „galv“. Lagnir einangrist með víðurkenndri einangrun. Næst kaldavatnslagn komi auk þess sisalpappi.

FRÁRENNSLISSTOFNAR 1:50

Frárennslislagn er polypropylen, einangrist með (gler-) steinullarmottum og veðjist með plastduk.

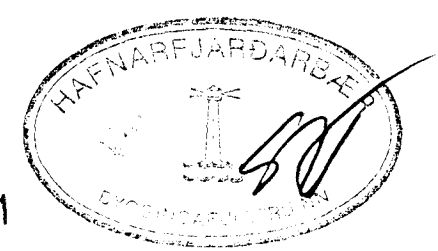

07 NOV 1991

Breytingar			HÁABERG 43, HAF	
Nr.	Dags.	Nafn		
1	25/10/91	K.P.	Vatnslagnir	Verkfræðistofa Þráinn Karlsson og Benedikt Skarphéðinsson sf. LAUGAVEGI 17B. Símar: 31770, 68775
				H.K.P. SKP IS
				M 1:50
				Nr. 5
				Dags. Okt '90
				RÚMMYNDIR