Samþykkt á fundi byggingarnefndar þ. 28/10 1992

BYGGINGARFULLTRÚI HAFNARFJARÐAR

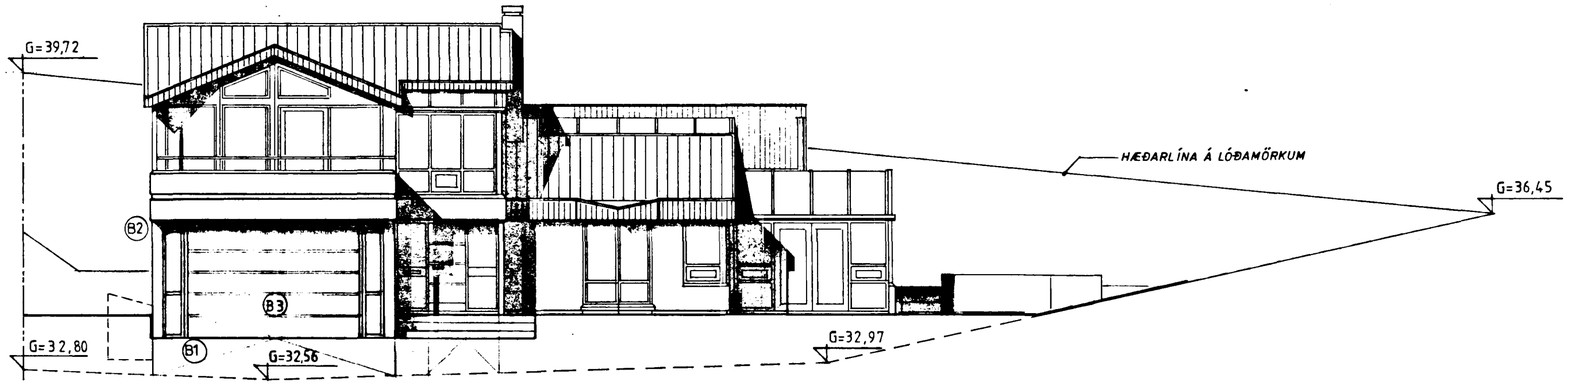

ÚTLIT SUÐ-VESTUR 1:100

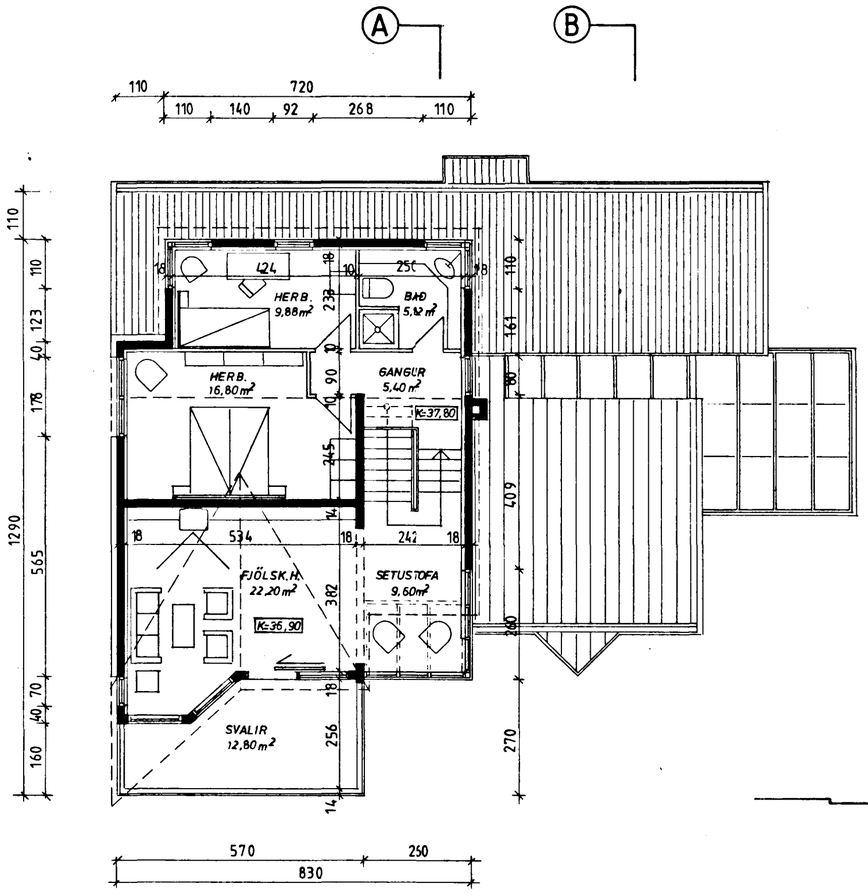

GRUNNMYND EFRI HÆÐA 1:100

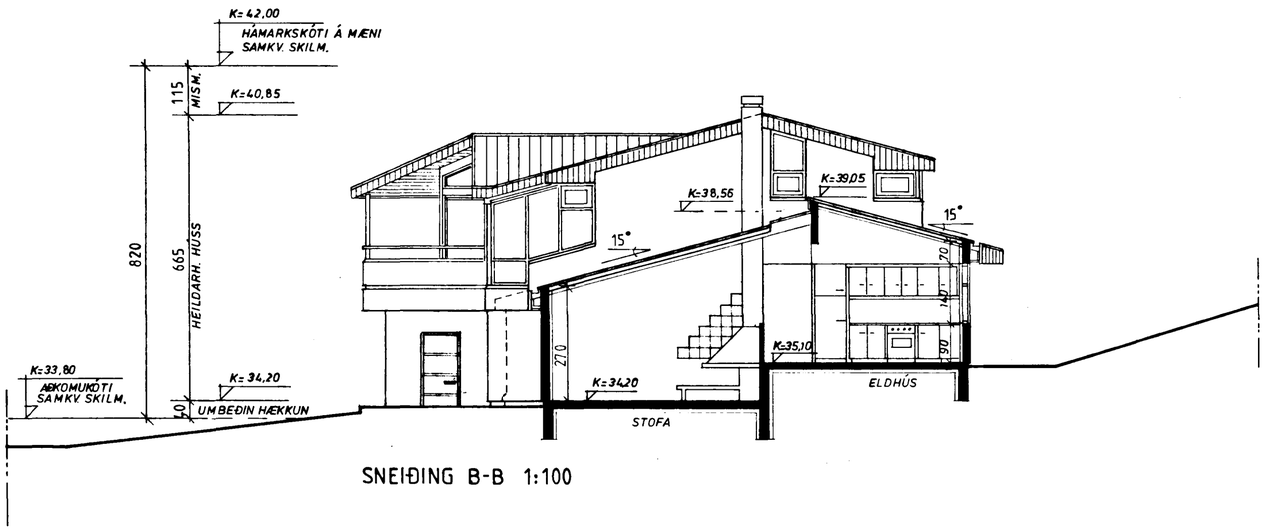

SNEIÐING B-B 1:100

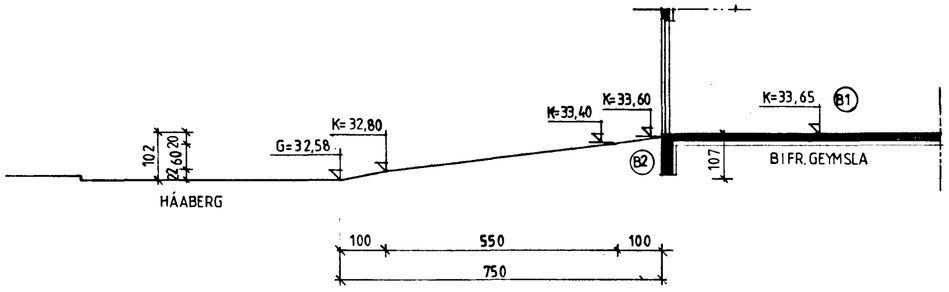

FRÁGANGUR Á BÍLASTÆÐI

A B

HÁABERG 43 setbergslandi HAF.

		09.002
EINBÝLISHÚS (C/st)	DAGS.	JÚLÍ 1990
GRUNNMYND EFRI HÆÐA-UTLIT S-V. - SNEIÐING B-B	KVARÐI	1:100
	HANNAÐ	GÞS
GUÐM. ÞÓR STEINÞÓRSSON ARK. FAÍ.	TEIKNAÐ	"
	BREYTT	B1 25/09/90
		B2 08/10/90
		B3 22/10/'92