



GRUNNMYND EFRÍ HÆÐ M:1:50

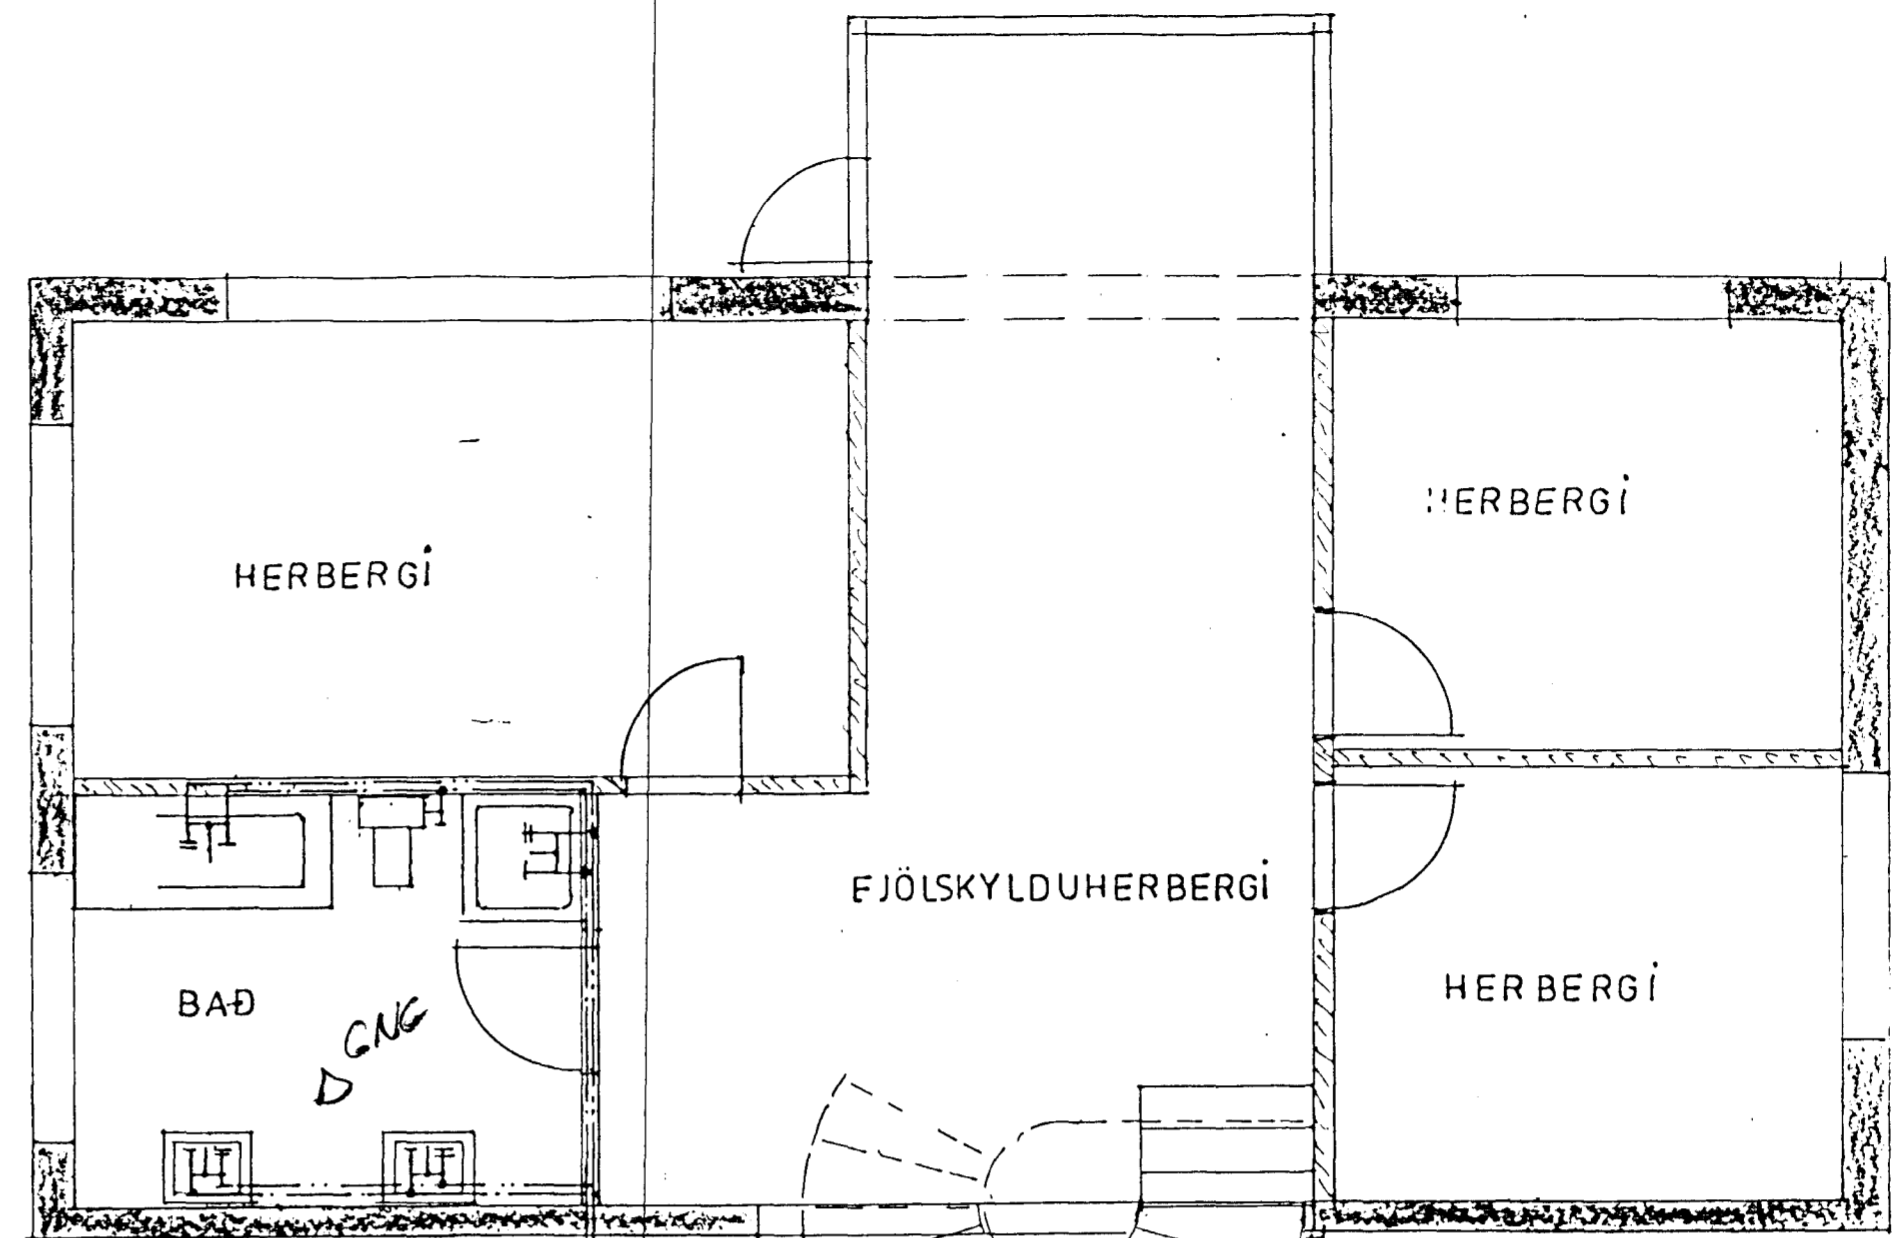


GRUNNMYND NEÐRÍ HÆÐ M:1:50

HITAVEITUKERFI
Húsatenging einfalt kerfi

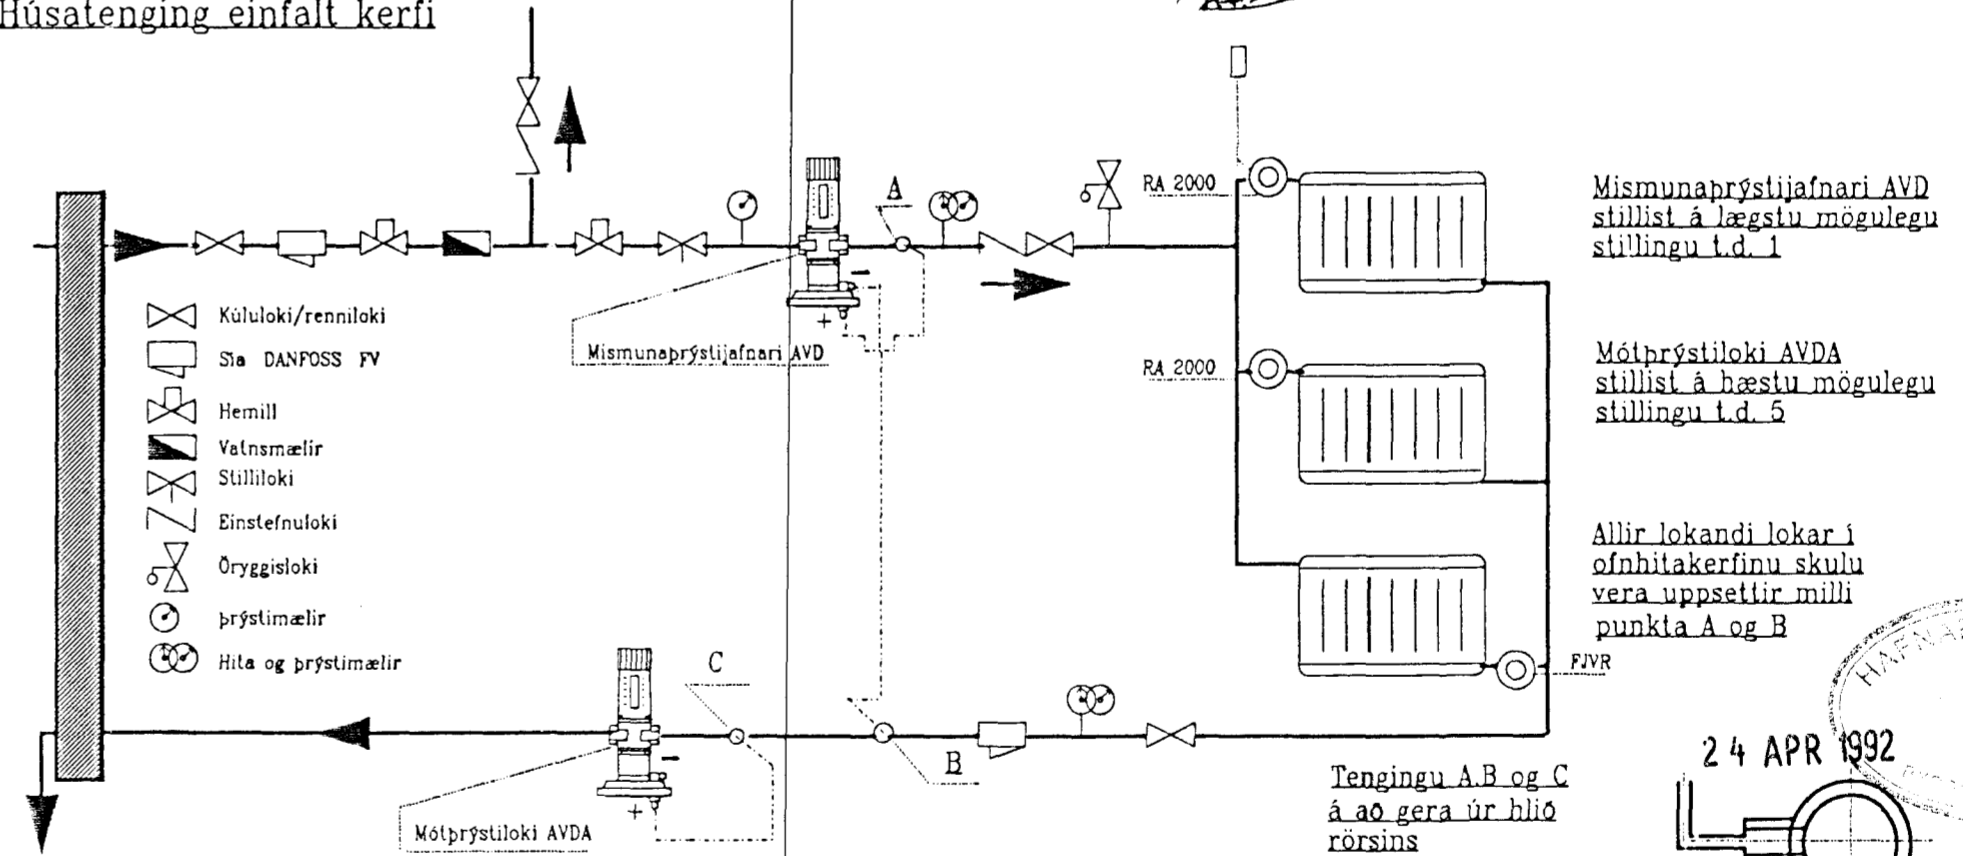

SKEMATÍSK TEIKNING AF MÆLAGRIND

VERKHÖNNUN
VERKFRÆÐI- OG TEIKNISTOFA

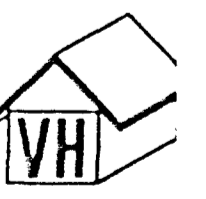

ÁRMÚLA 21 REYKJAVÍK SÍMÍ 91-3990

Verk nr. 328 Teiknað:
Teikn. nr. 203 Hannað:
Mælikv.: 1:50 Samþykkt: *[Signature]*
Dags. DES. 1991 Breytt:

Verkefni:
HÁABERG 5 HAFNARÉIÐI
Heiti teikn.: NEYSLUVATN, GRUNNMYND