



Samþykkt á fundi bygginga-
nefndar þ. 3. 1. 6. 1991
BYGGINGAUFULLTRÚINN
Í HAFNARFIRÐI

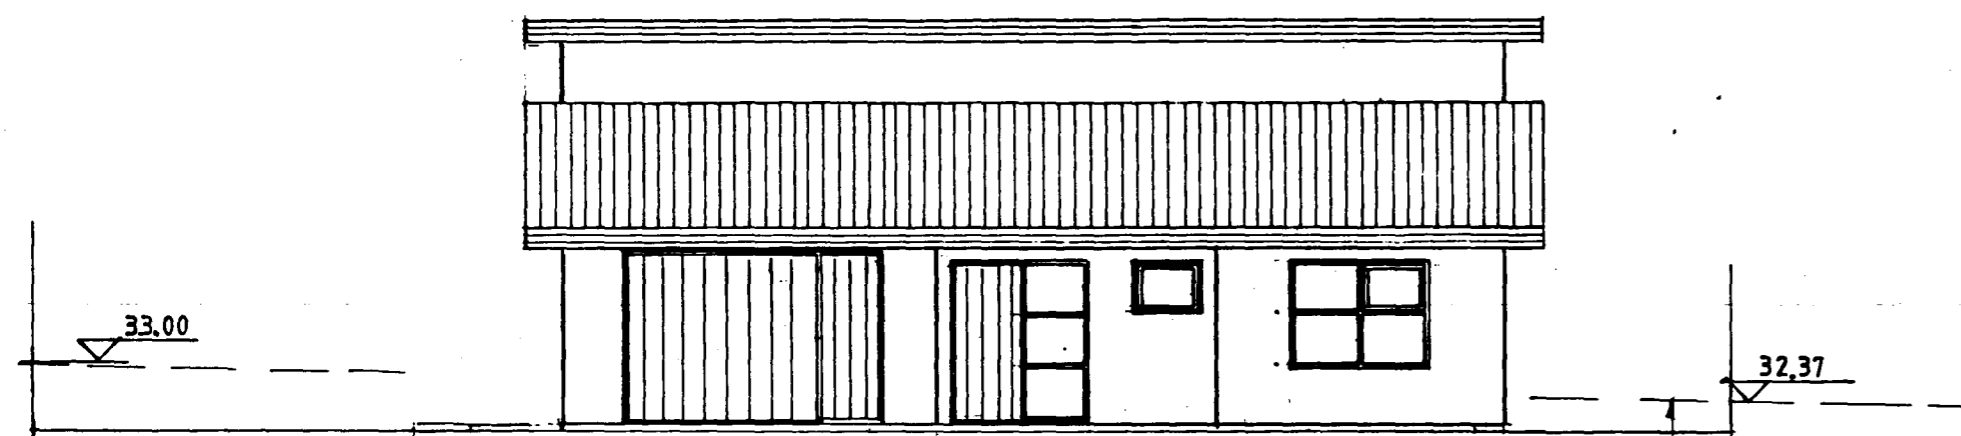


NORÐAUSTURHLIÐ

HÆÐ Á LÖÐARMÖRKUM
(BEIN LÍNA MILLI HORNA)

28.80

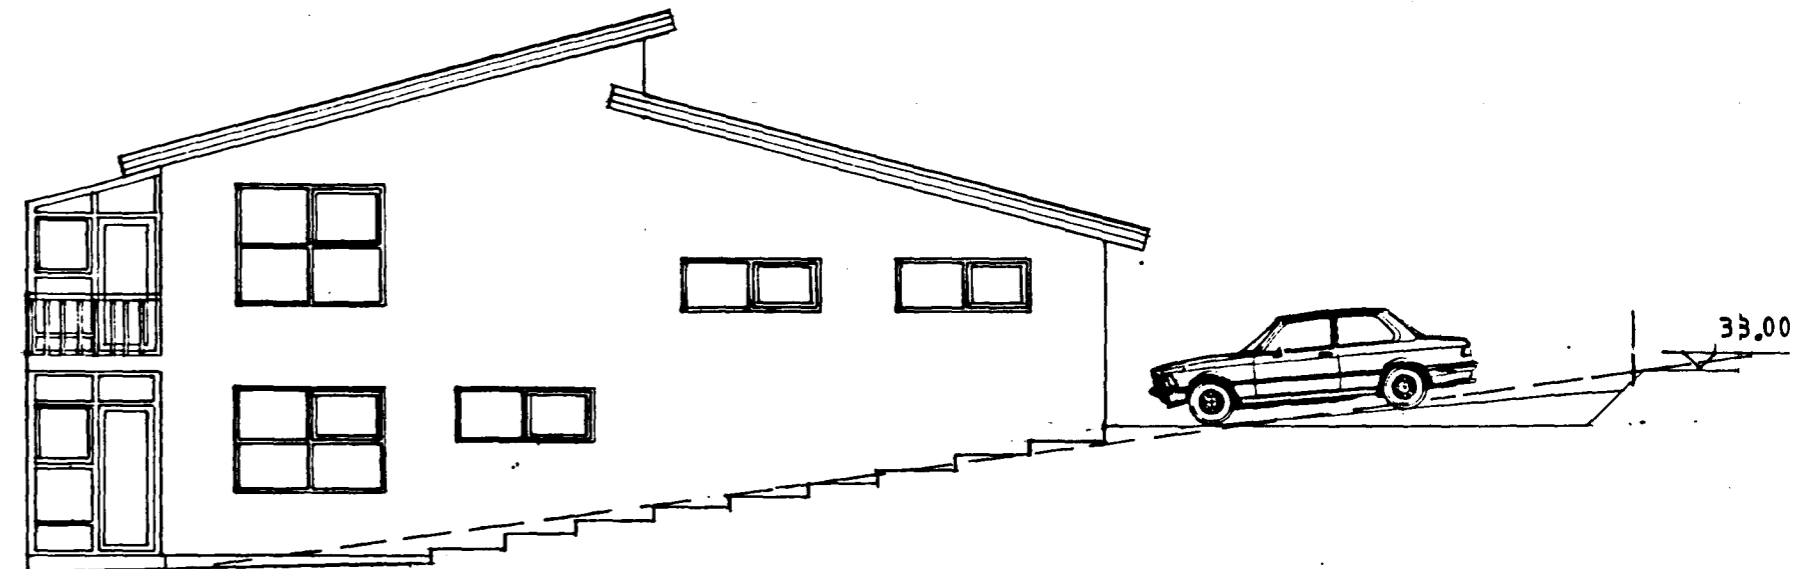


SUÐAUSTURHLIÐ

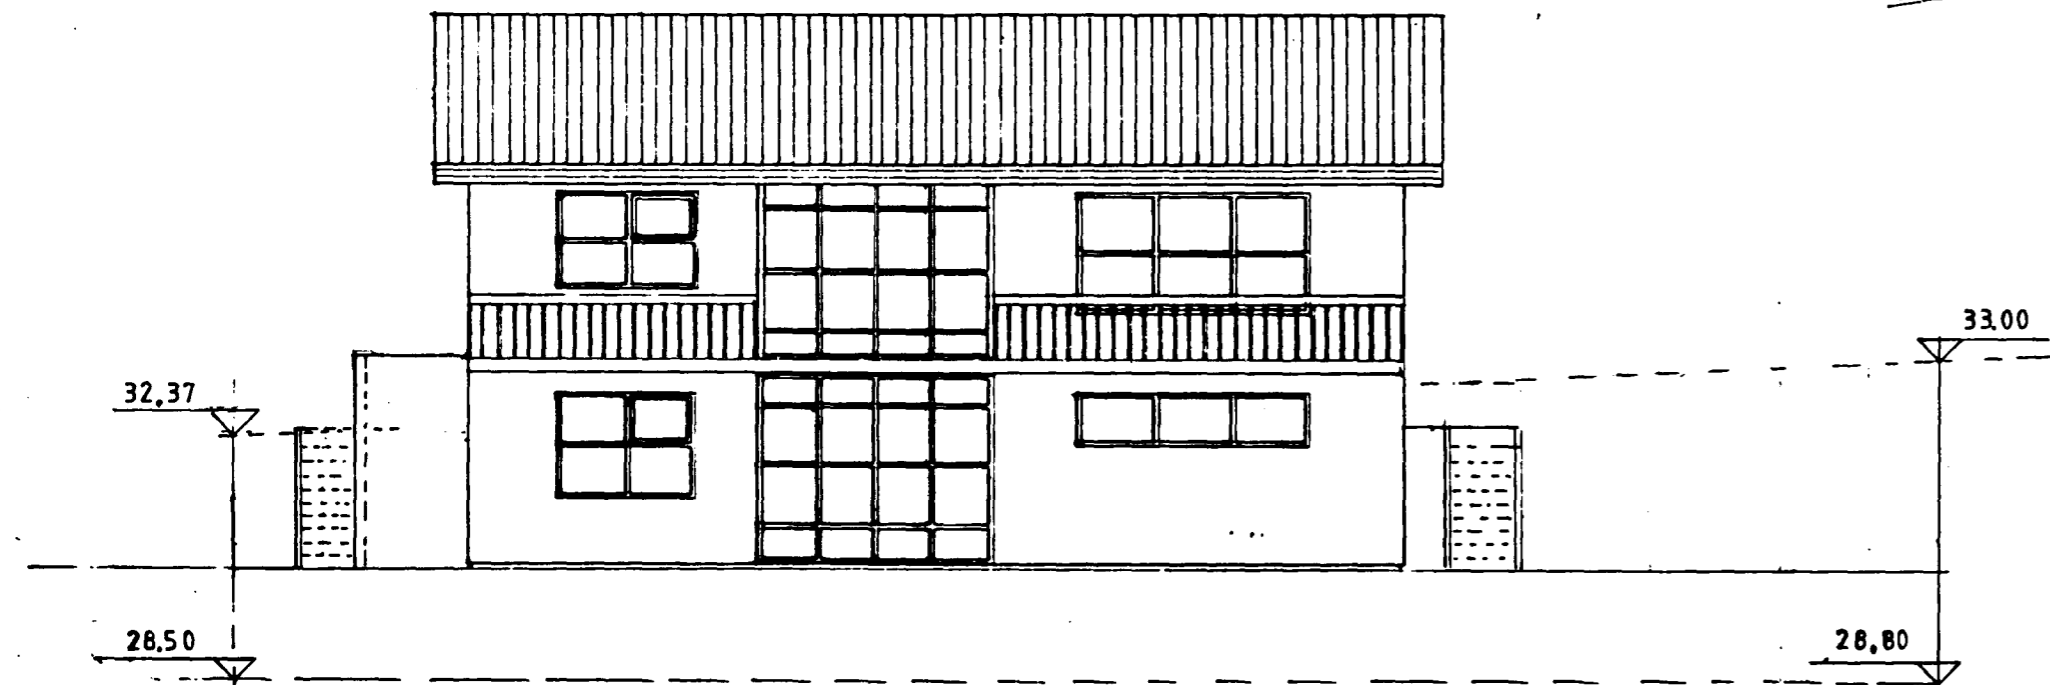

SUÐVESTURHLIÐ


32.41

32.37

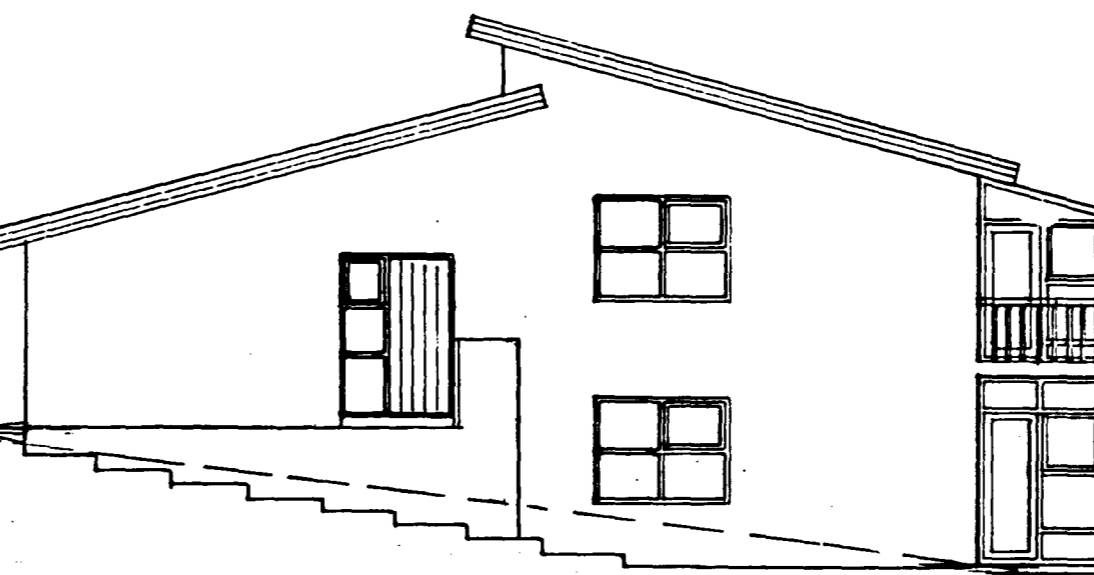

NORÐVESTURHLIÐ

HÆÐ Á LÖÐARMÖRKUM
(BEIN LÍNA MILLI G-TALNA)

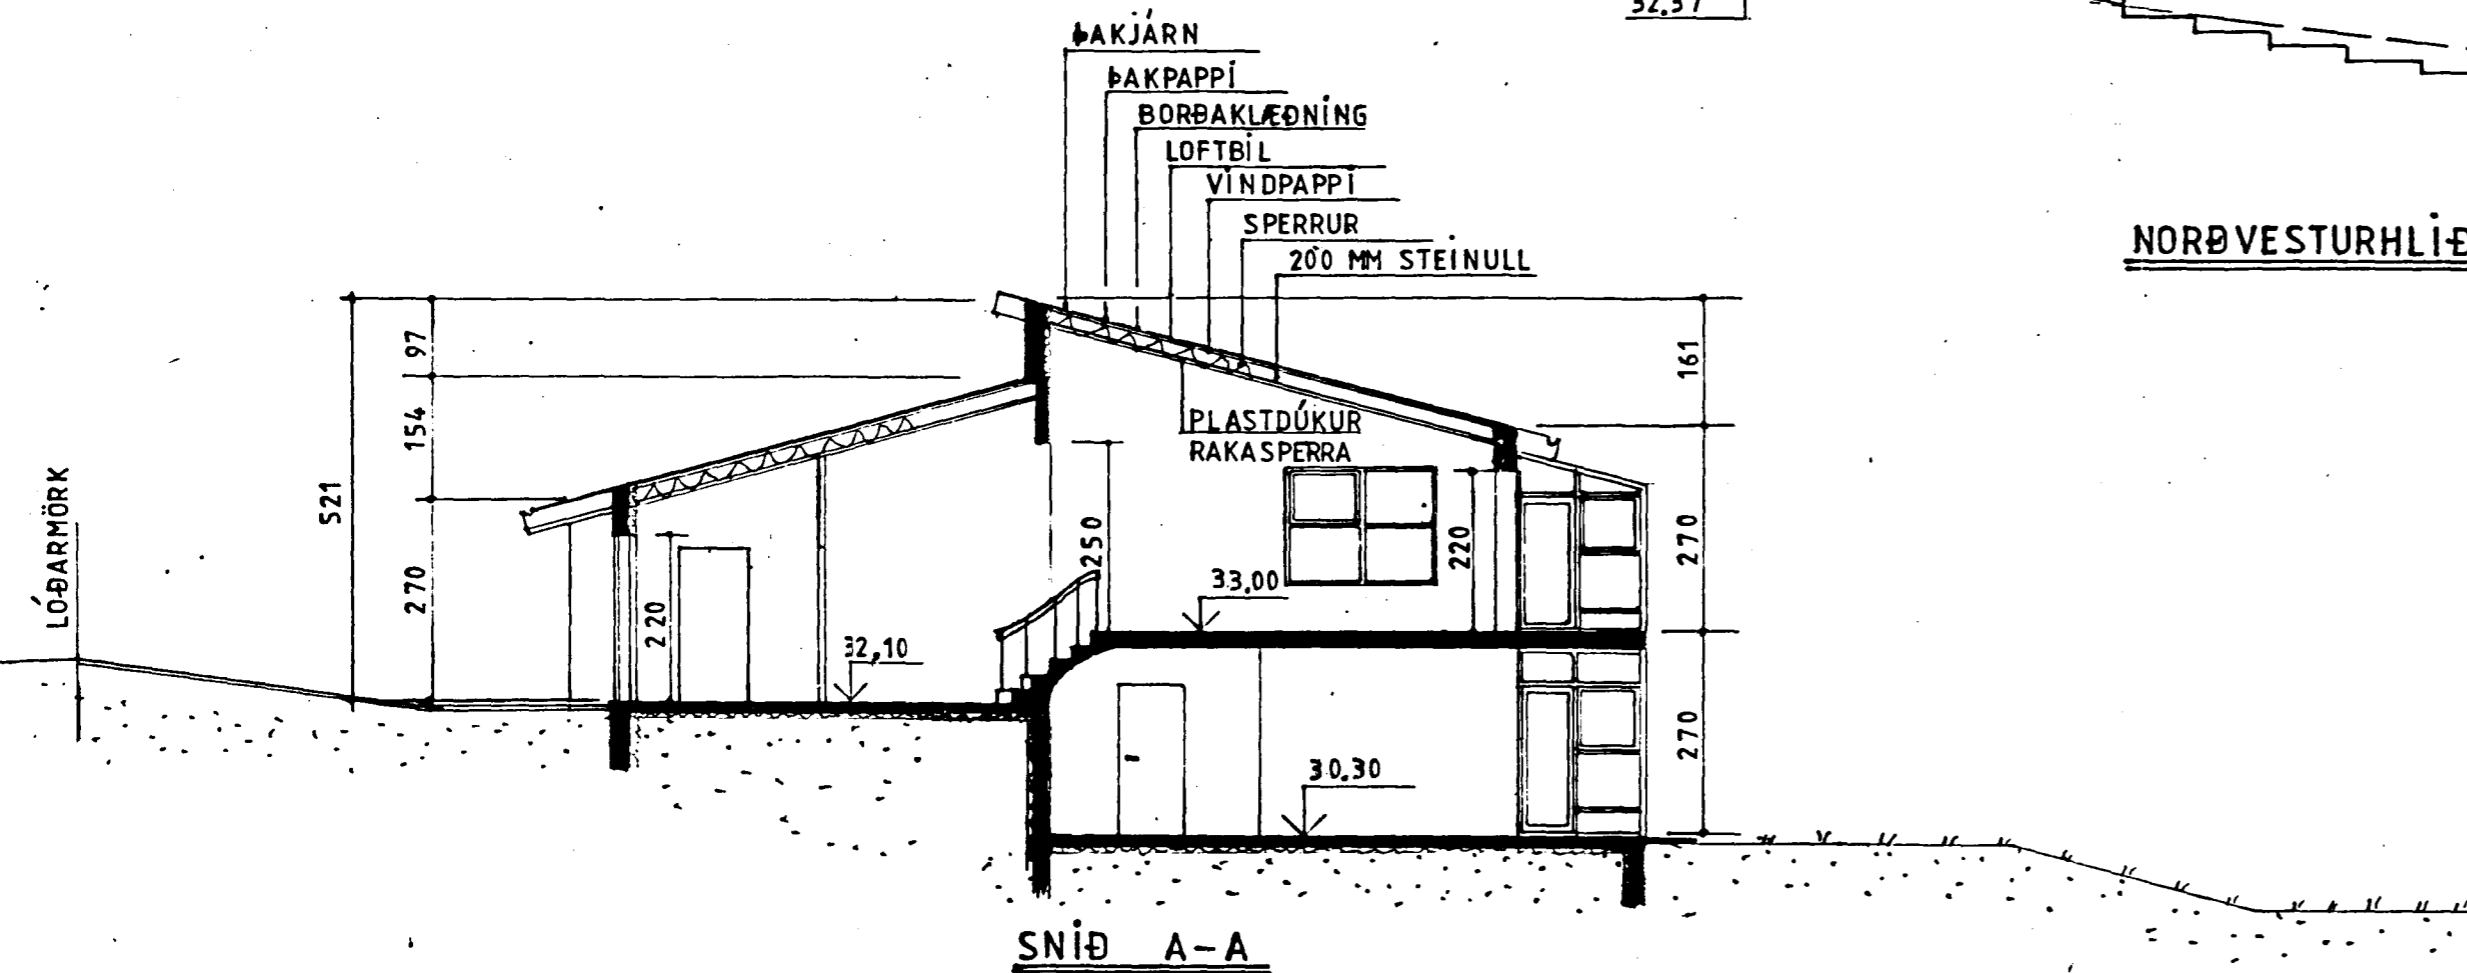

SNIÐ A-A

VERKHÖNNUN

VERKFRÆÐI- OG TEIKNISTOFA

ÁRMÚLA 21 REYKJAVÍK SÍMÍ 91-39900

Verk nr. 328 Teiknað:

Teikn. nr. 002 Hannað:

Mælikv.: 1:100 Samþykkt: *Guinn Trajaldur*

Dags. APRÍL 1990 Breytt: APRÍL 1991 S.I.

Verkefni: HÁBERG 5 HAFNARFIRÐI

Heiti teikn.: ÚTLIT