



RÚMMYND VATNSLAGNAR 1:50

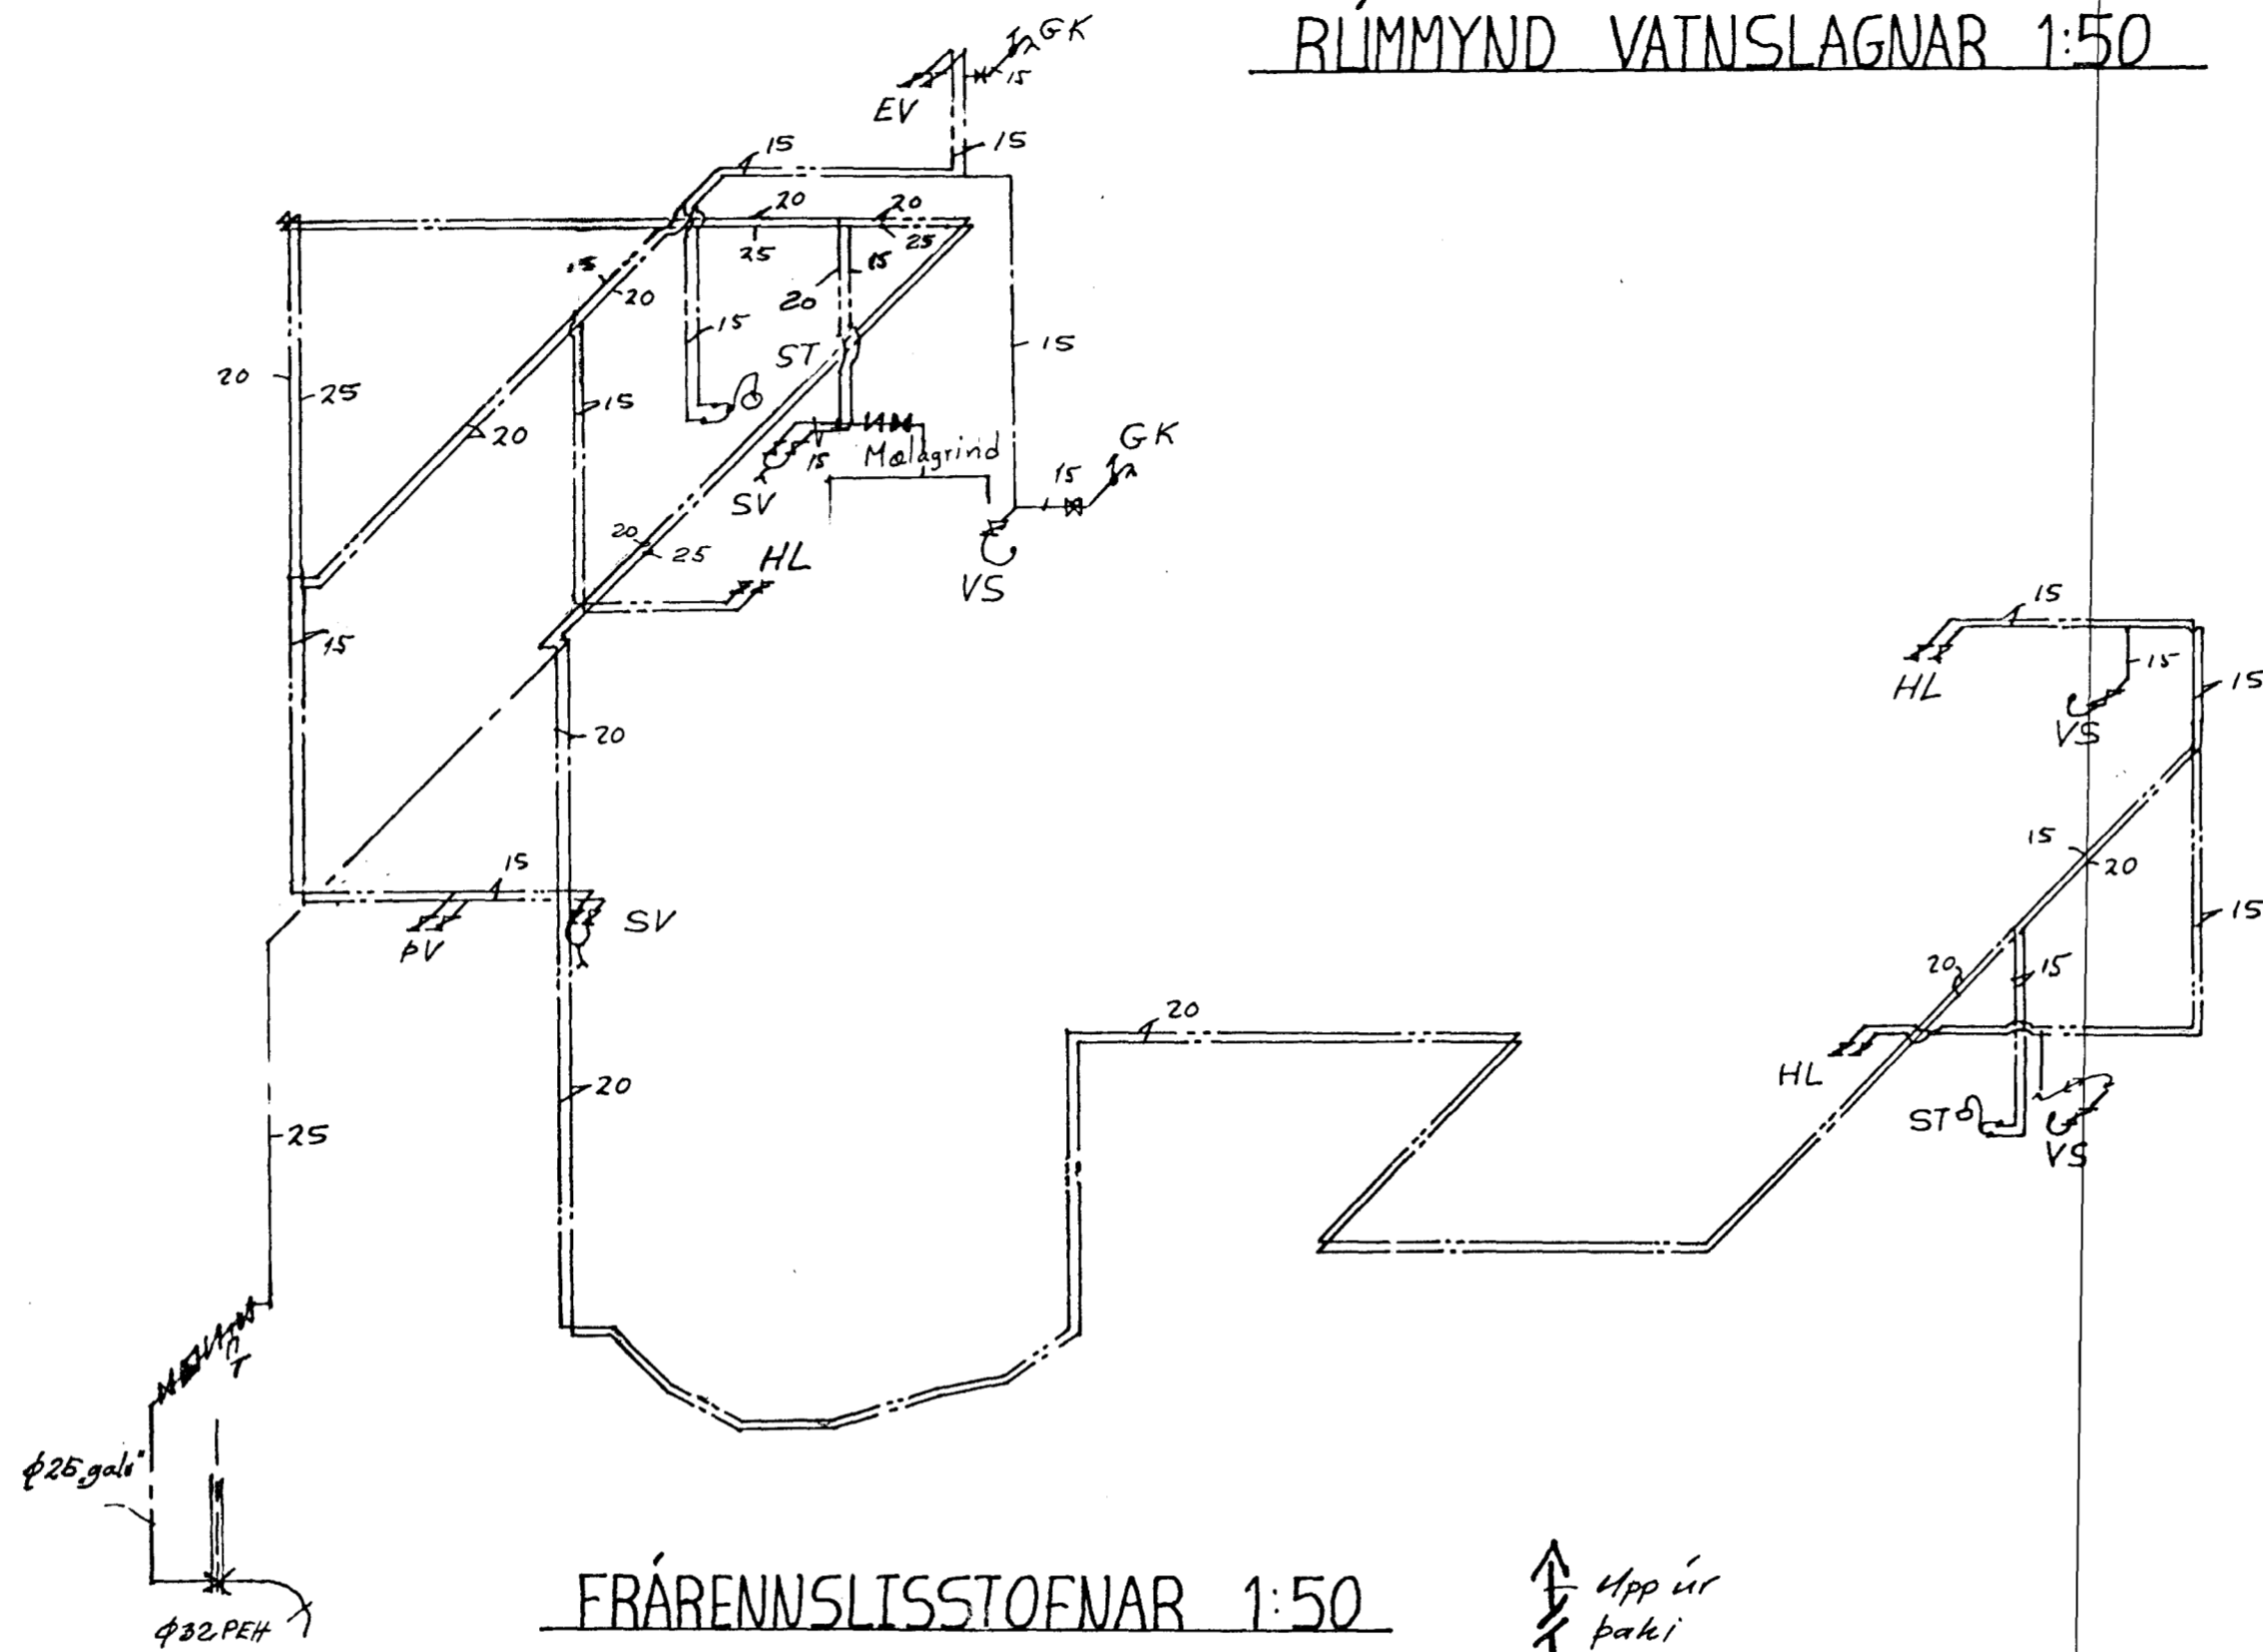


FRÁRENNSLISSTOFNAR 1:50

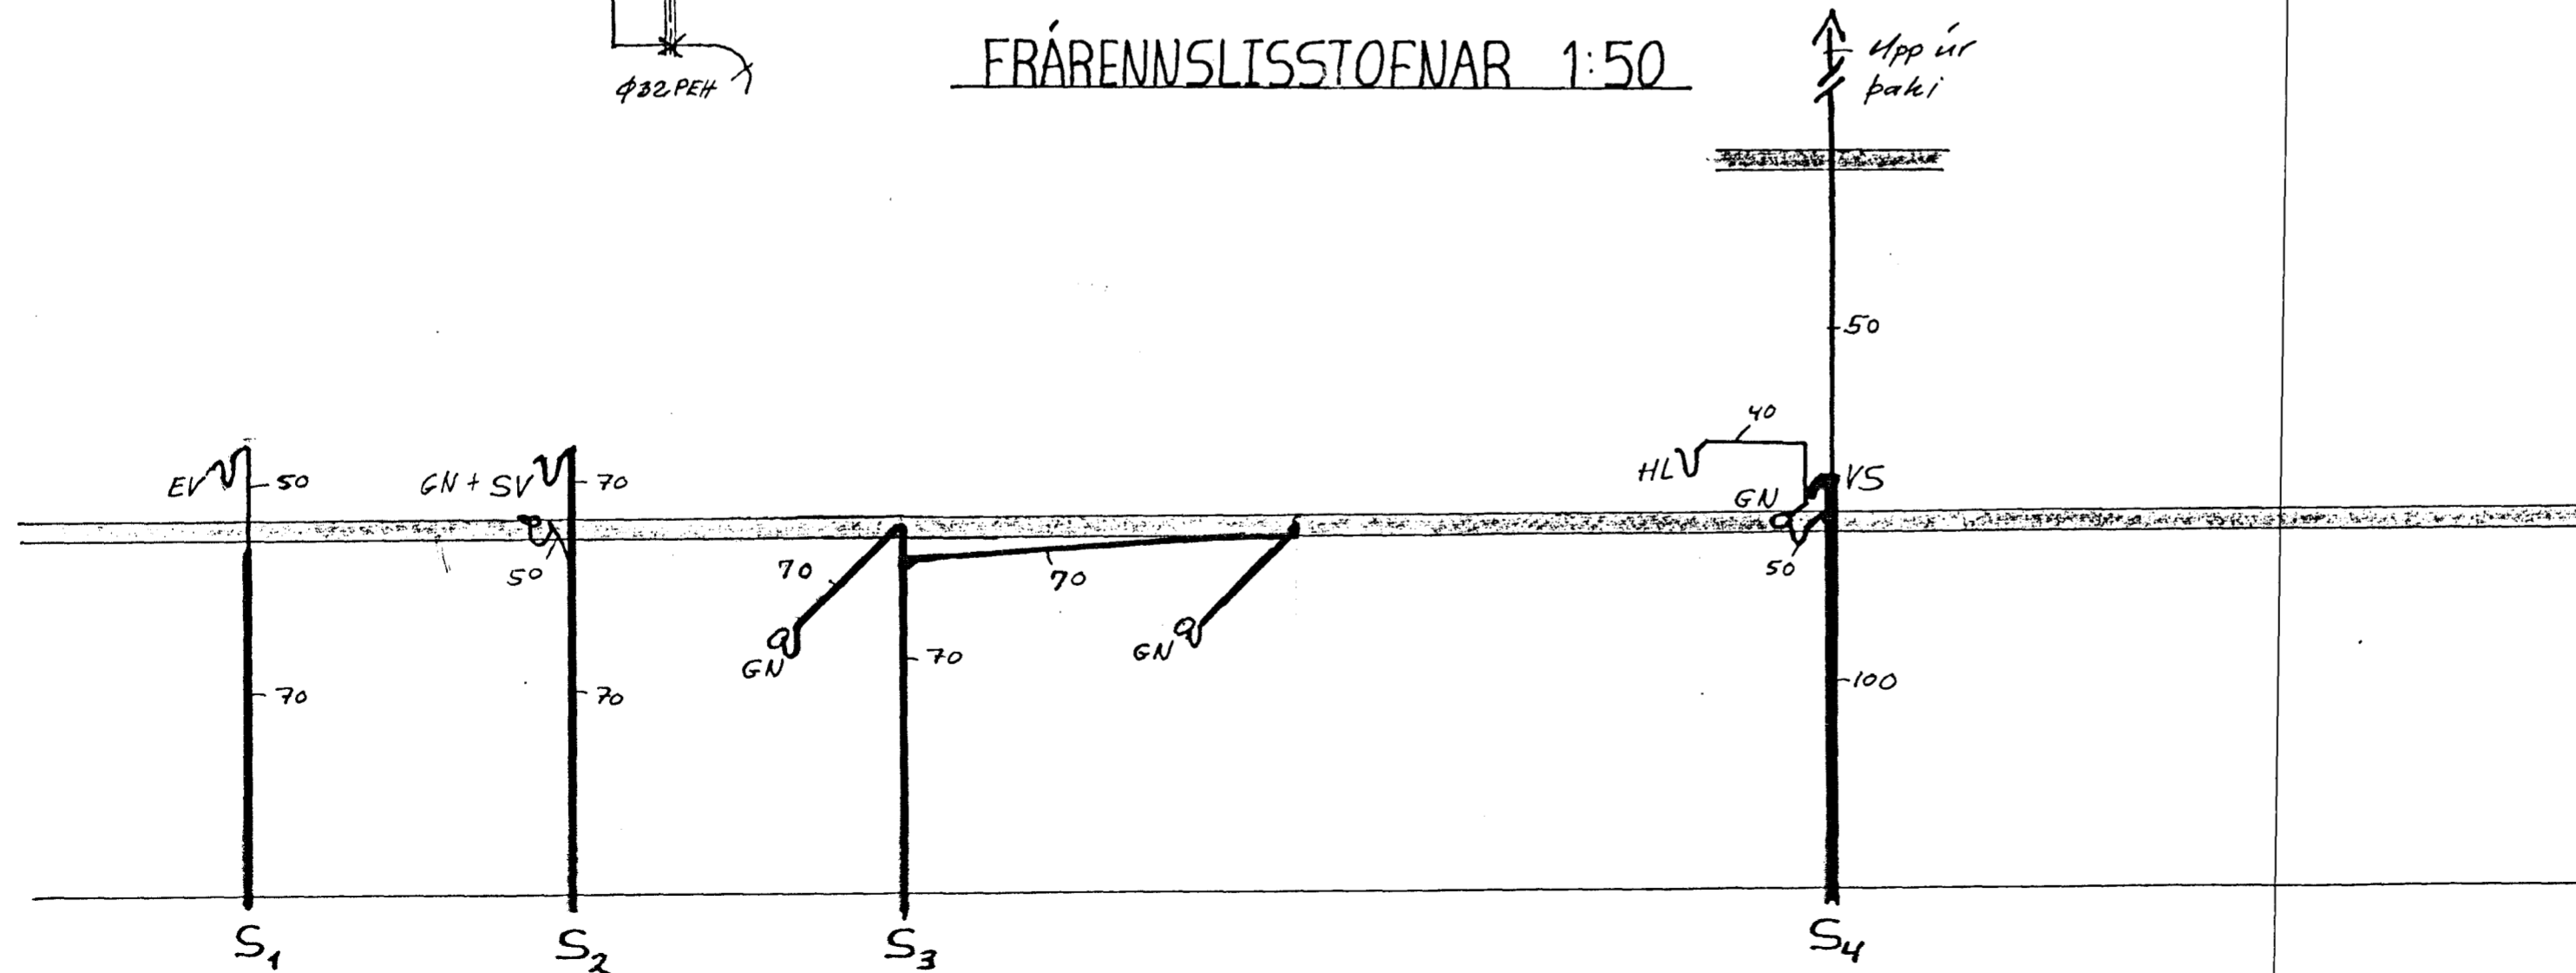

Vatnslagnarefni „galí“. Lagnir einangrist með víðurkenndri einangrun. Næst kaldavatnslögn komi auk þess sísalpappi.

Frárennslisstofnar úr polypropylen (PP grátt plast) einangradir með glerullarmottum og vatdir með plastdúk.

U 6 AUG 1991

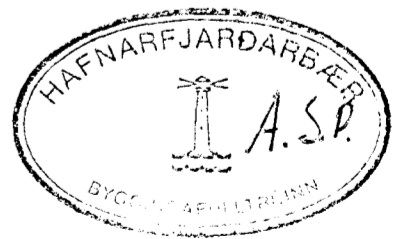

Breytingar			HÁABERG 7, HAFNARFIRÐI	
Nr.	Dags.	Nafn		
			Verkfræðistofa Þráinn Karlsson og Benedikt Skarphéðinsson sf. LAUGAVEGI 17B SÍMAR: 31770, 88775	HAF 1815 M.F. 50
			RÚMMYNDIR	Nr. 5 Dags. Tölur Benedikt Skarphéðinsson