HÁABERG NR. 7 HAFNARFIRÐI M 1:100

AFSTÖÐUMYND M 1 : 500

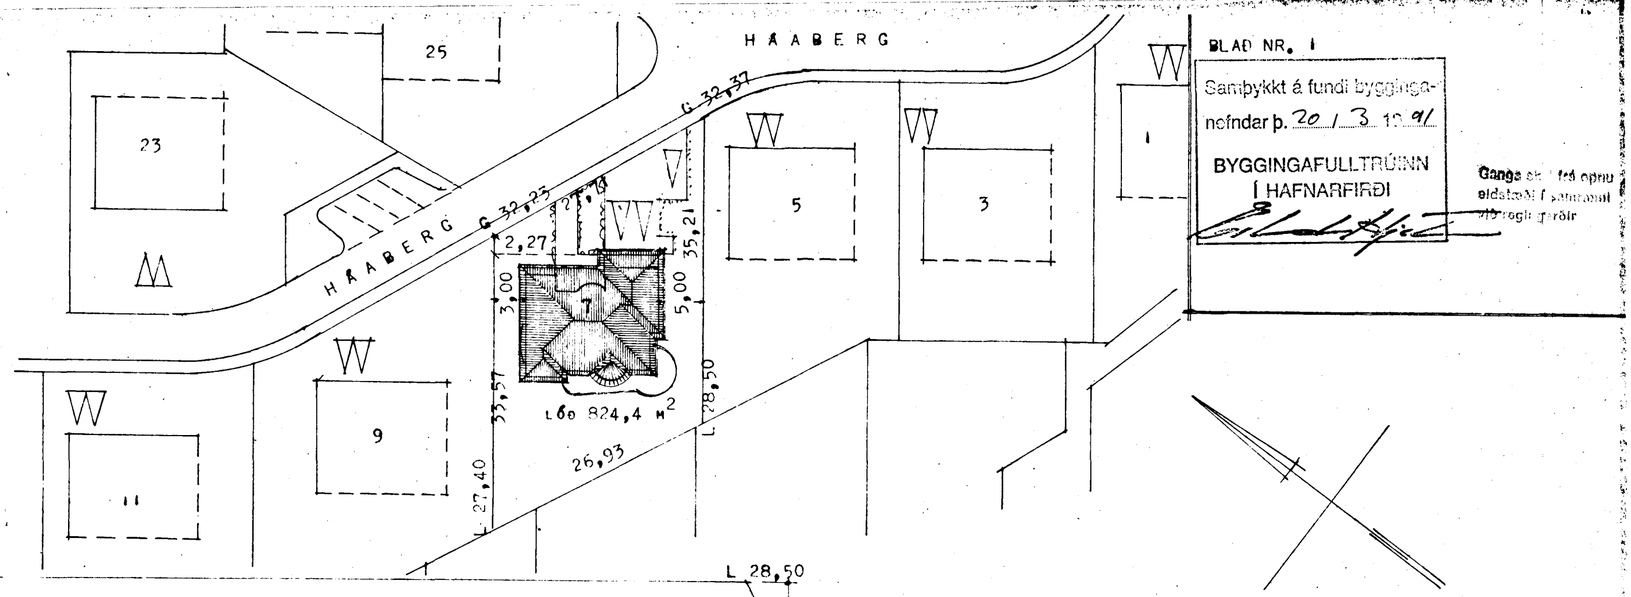

BLAÐ NR. 1

Samþykkt á fundi byggingar-
nefndar þ. 20/3 19 91

BYGGINGAFULLTRÚINN
Í HAFNARFIRÐI

Gangs ek[illegible] fð opnu
eldstæði í samræmi
við reglugerðir

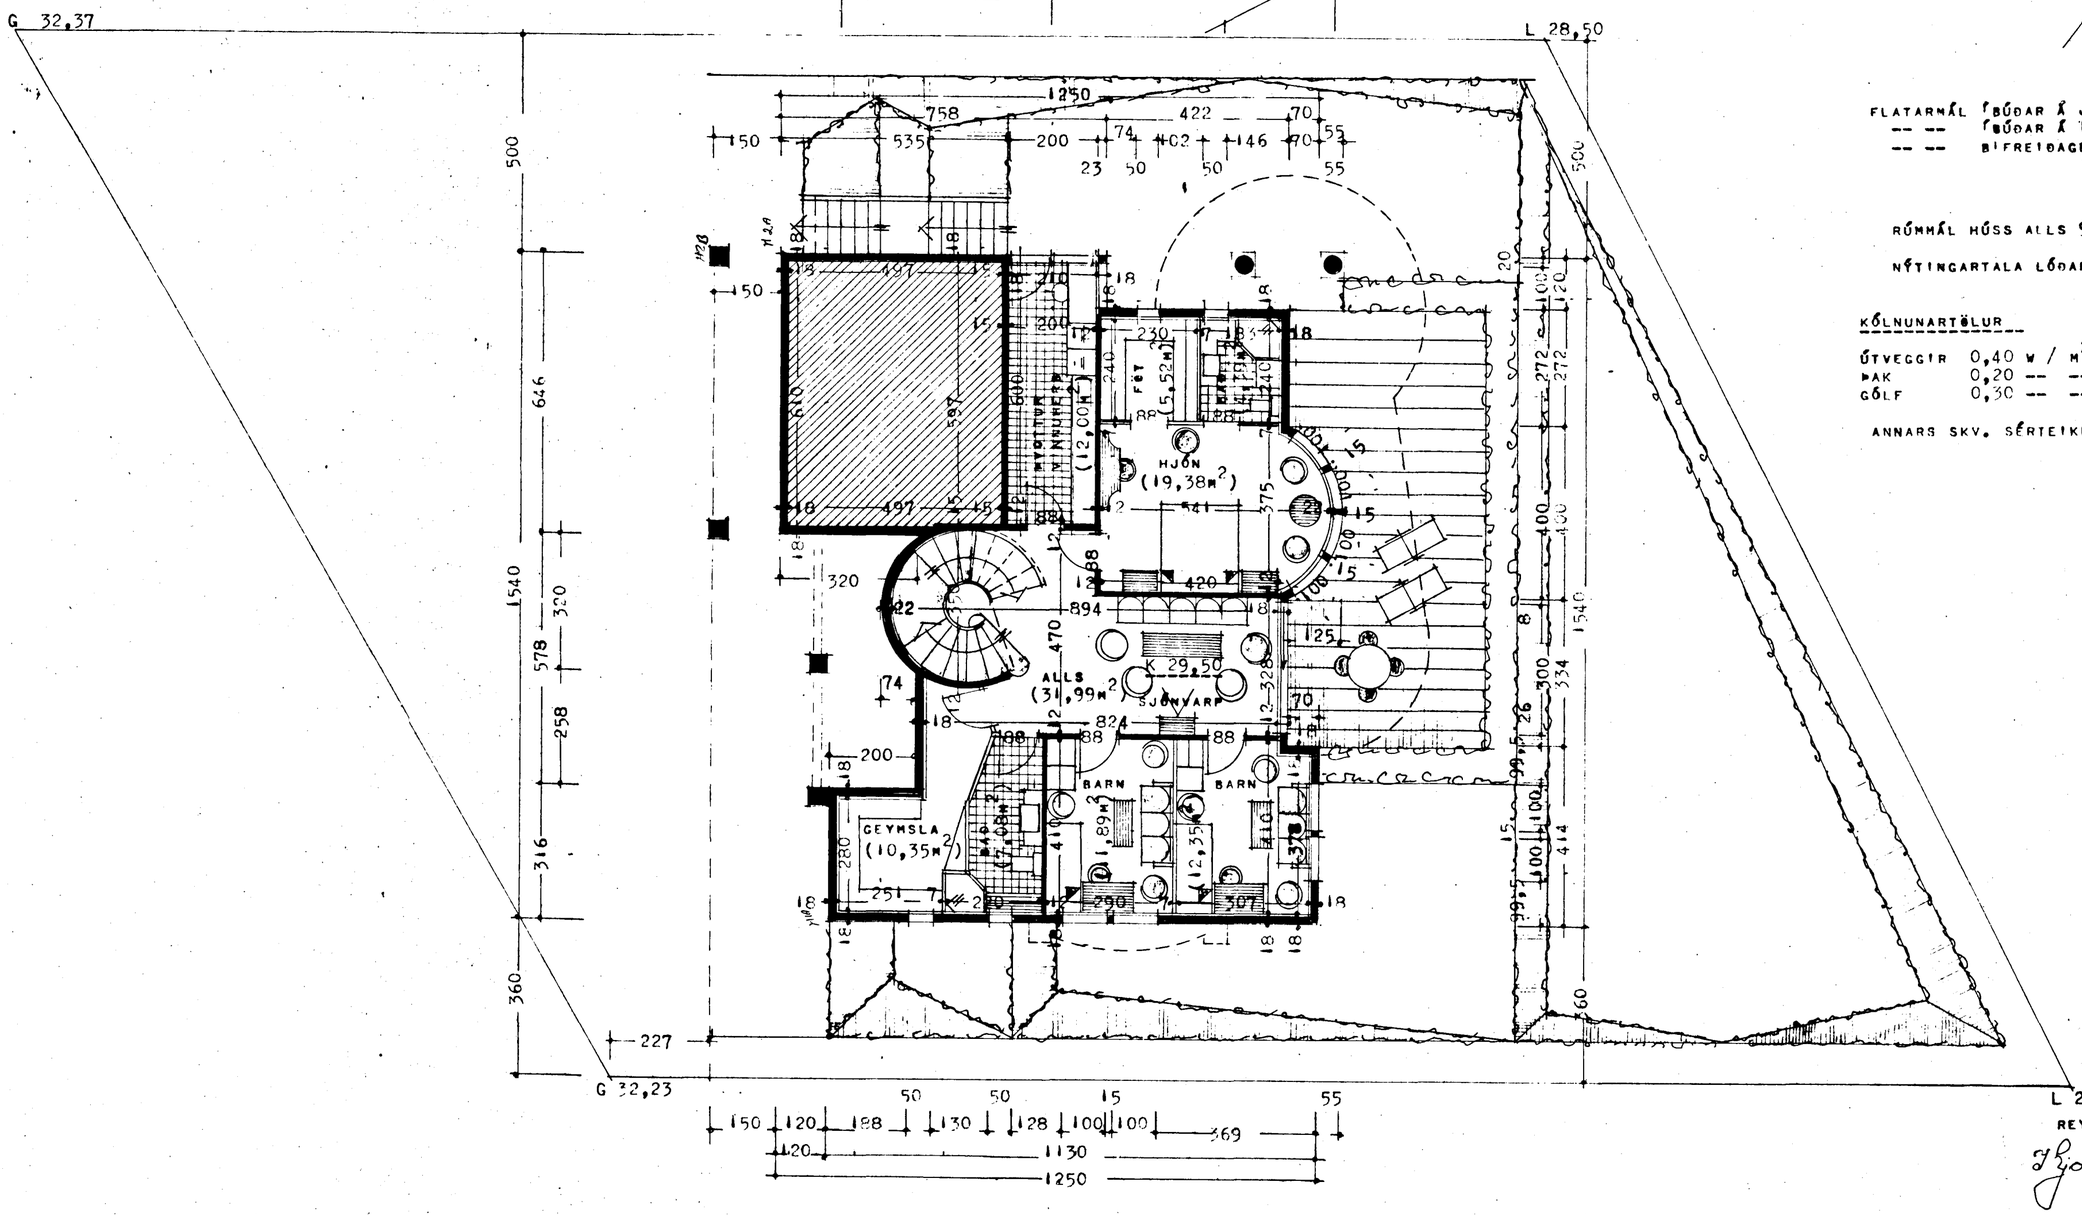

FLATARMÁL ÍBÚÐAR Á JARÐHÆÐ	130,36	M2
-- -- ÍBÚÐAR Á 1. HÆÐ	117,99	M2
-- -- BÍFREIÐAGEYMSLU	46,88	M2
ALLS	295,23	M2

RÚMMÁL HÚSS ALLS 950 M3

NÝTINGARTALA LÓÐAR 0,36

KÓLNUNARTÖLUR

ÚTVEGGIR	0,40	W / M2 C°
ÞAK	0,20	-- -- --
GÓLF	0,30	-- -- --

ANNARS SKV. SÉRTEIKNINGUM

REYKJAVÍK 1 MARS 1991

Hjartan Þeinsson