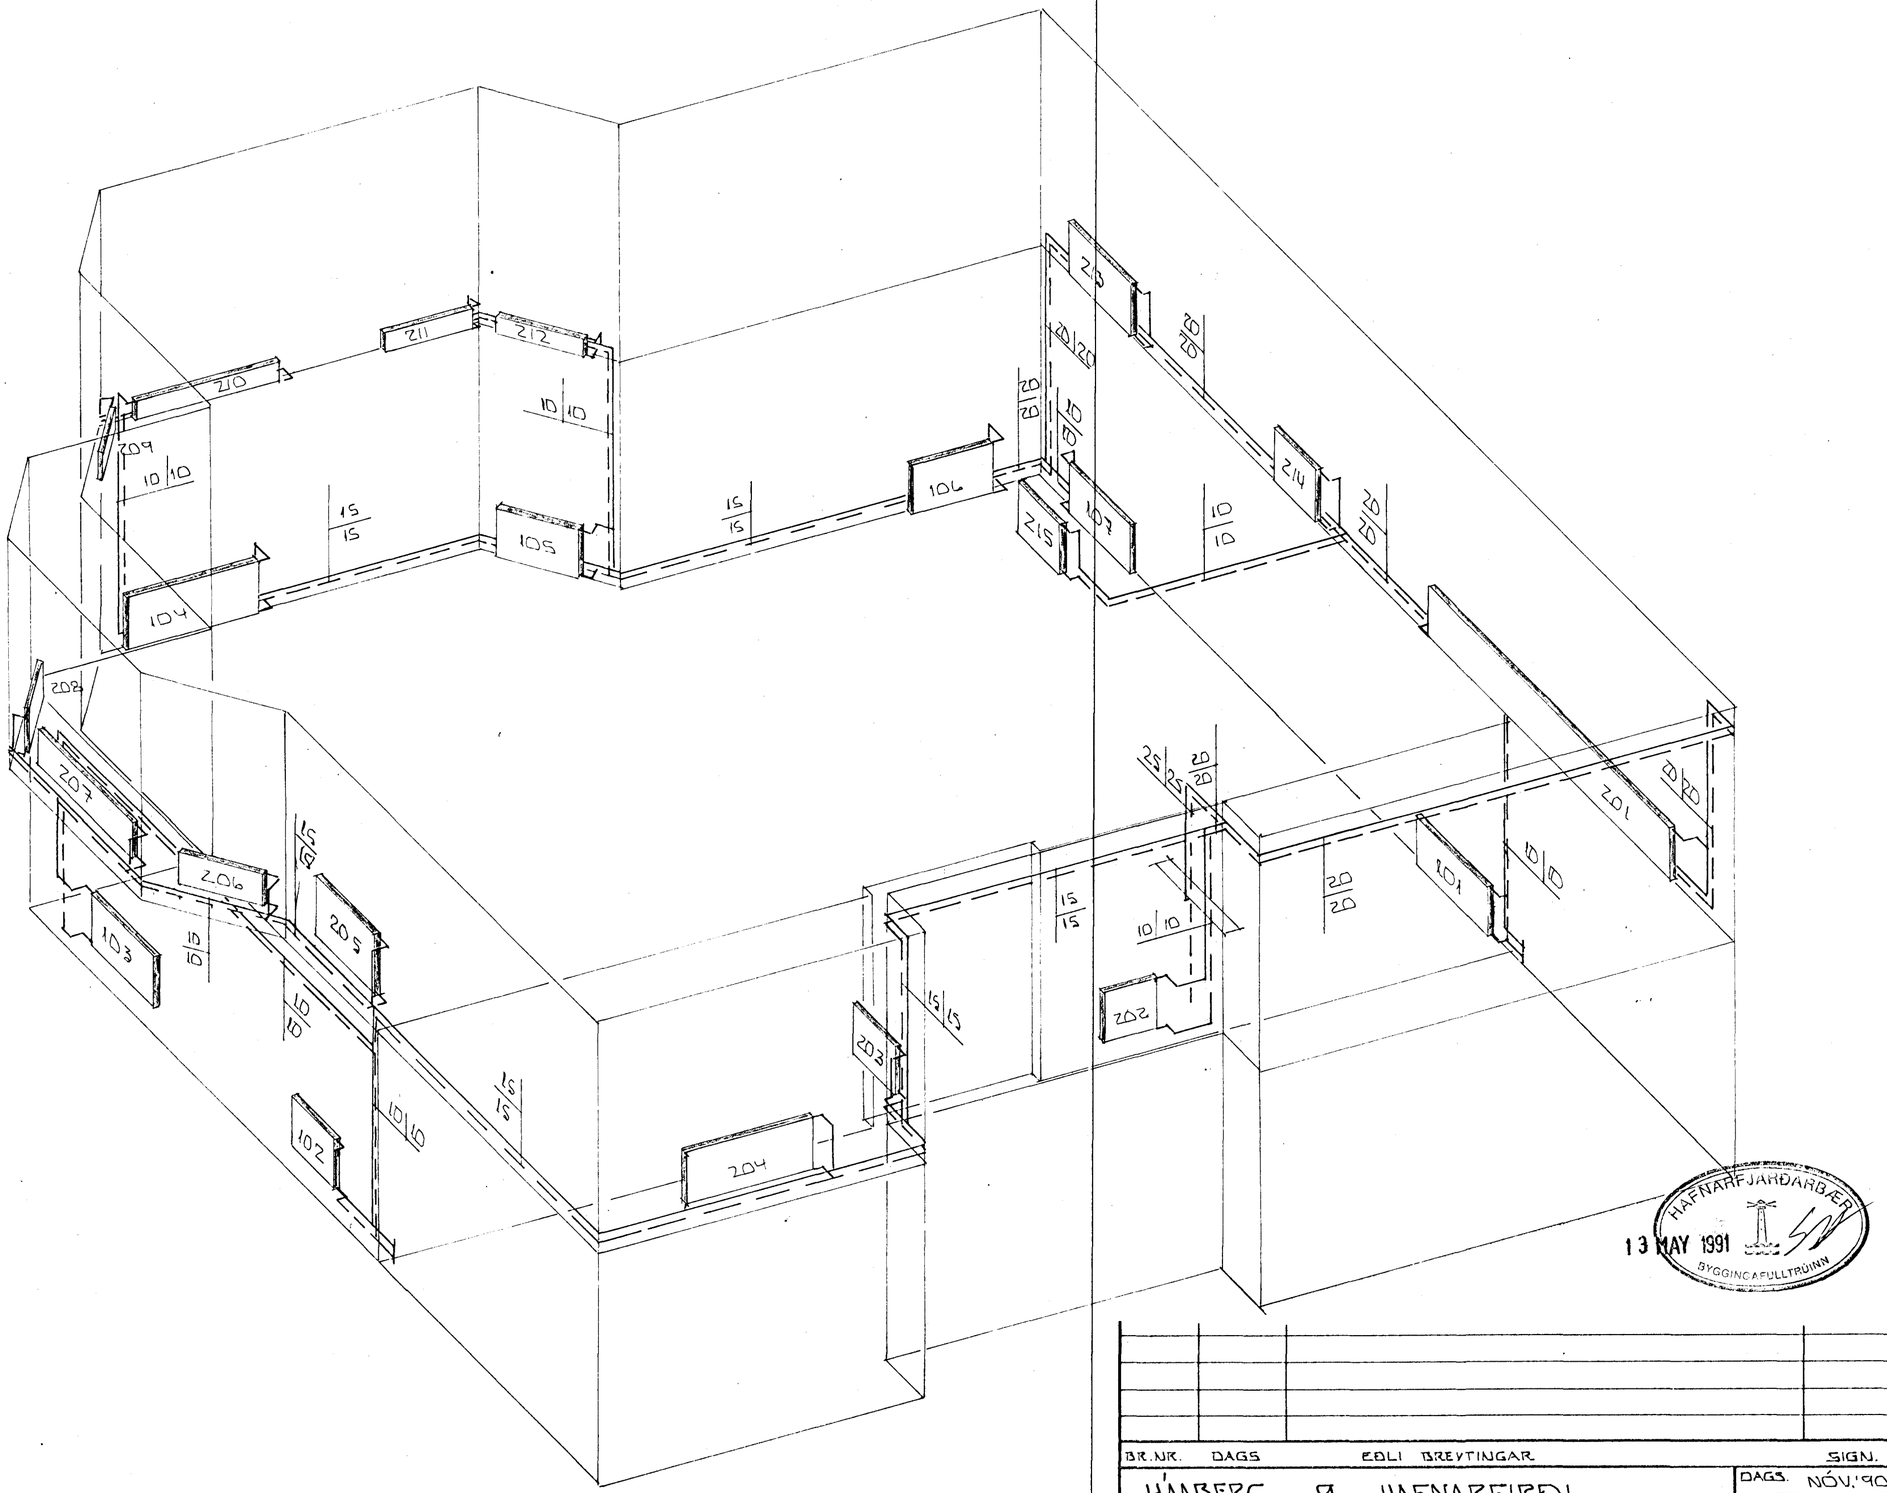

RÚMMYND HITALAGNA ∧1:50

HAFNARFJARÐARBÆR
13 MAY 1991
BYGGINGAFULLTRÚINN

BR.NR.	DAGS	EÐLI BREYTINGAR	SIGN.

HÁABERG 9 HAFNARFIRÐI

RÚMMYND HITALAGNA

MÆLIKV. ∧1:50

DAGS. NÓV.'90

HANNAÐ

TEIKNAÐ

VERK NR. 9019

BLAÐ NR. 2-05

SIGURÐUR ÞORLEIFSSON TEKNIFRÆÐINGUR F.T.F.I.
STRANDGÖTU 11 HAFNARFIRÐI SÍMI 54751/54255