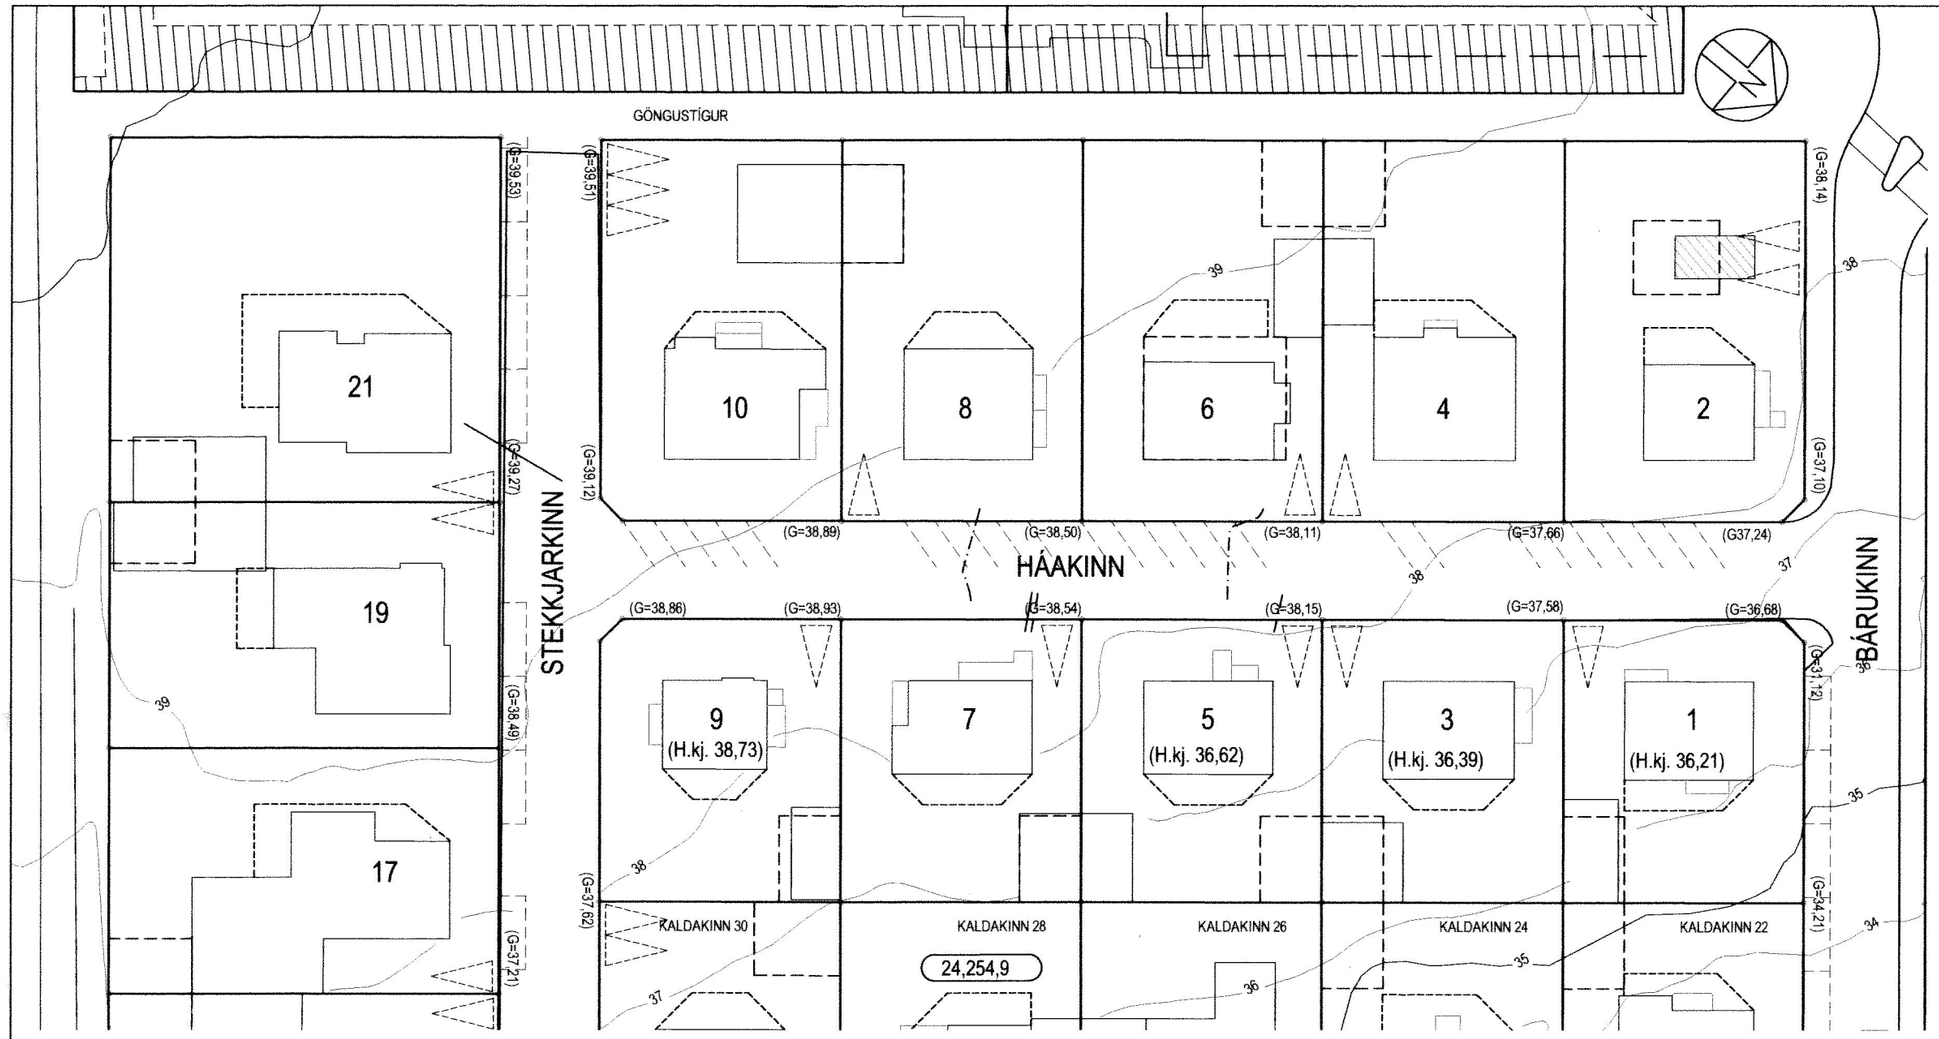

SKÝRINGAR:

H GÓLFHÆÐ Á AÐALHÆÐ (AÐKOMUGÓLFI)
(H.kj.) GÓLFHÆÐ Í KJALLARA (VIÐMIÐUNARHÆÐ)
G HÆÐ Á MALBIKI EÐA GANGSTÉTT VIÐ LÓÐAMÖRK
(G) HÆÐ Á MALBIKI EÐA GANGSTÉTT VIÐ LÓÐAMÖRK (GÖMUL MÆLING, TIL VIÐMIÐUNAR)
L HÆÐ LANDS VIÐ LÓÐAMÖRK
Fr TENGIHÆÐ REGNVATNSHEIMÆÐAR
Fs TENGIHÆÐ SKÓLPHEIMÆÐAR

——— SKÓLPHEIMÆÐ Ø 150
– – – – – REGNVATNSHEIMÆÐ Ø 150
–·–·–·– VATNSHEIMÆÐ Ø 32

HÆÐABLAÐ Í VINNSLU

BREYTINGAR:

DEILISKIPULAG KINNAR, SAMÞ. Í SKIPULAGS OG BYGGINGARRÁÐI 3.7.2007 OG Í BÆJARRÁÐI Í UMB. BÆJARRSTJÓRNAR 26.7.2007. BREYTINGIN ÖÐLAÐIST GILDI 4.9.2007.

HAFNARFJARÐARBÆR
SKIPULAGS- OG BYGGINGARSVIÐ

HÁAKINN 1-10 STEKKJARKINN 17-21			
HÆÐABLAÐ			24,254,0
Teikn.nr.:	421,100		
Mælt:	SAS/IR	Samþykkt:	HS
Hannað:	KÁ/SH/AMT/GG	M.kv.:	1:500
Teiknað:	EJ	Dags.:	01.10.2007
Breytt:			
			Blaðst.: A3

SLÓÐ OG HEITI SKRÁR: S:\AUTOCAD\242\2425\24254ISN_Kinnar09.dwg
SLÓÐ OG HEITI X-REF: 242540MH

[redacted]