



HÁAKINN IO HAFNARFIRÐI

Samþykkt á fundi byggingar-  
nefndar þ. 30. 9. 1992  
BYGGINGAFULLTRÚINN  
Í HAFNARFIRÐI  
*[Signature]*

NOTT 15/092 *[Signature]*

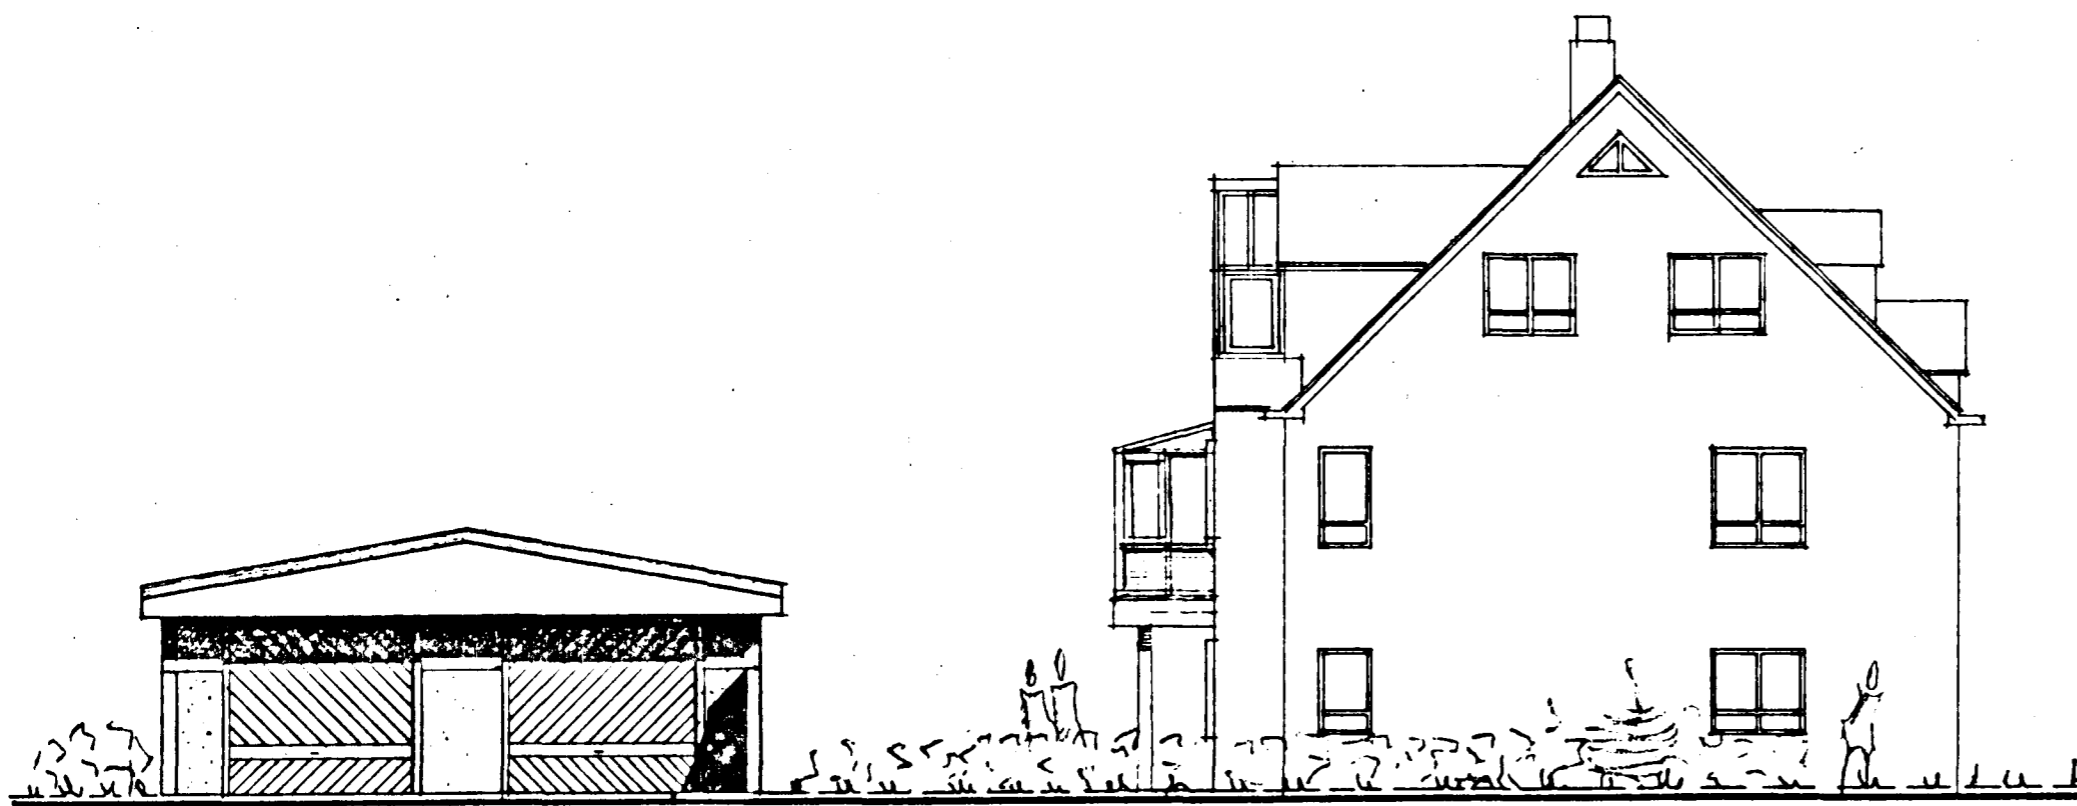


SUÐ-AUSTUR HLIÐ M = 1:100

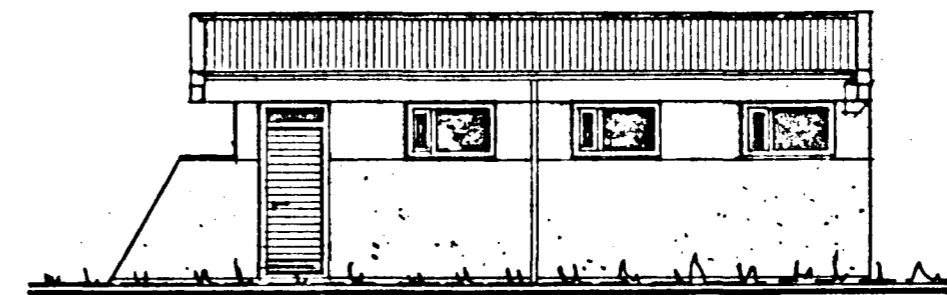

NORD-AUSTUR HLIÐ M = 1:100



SUÐ-VESTUR HLIÐ M = 1:100

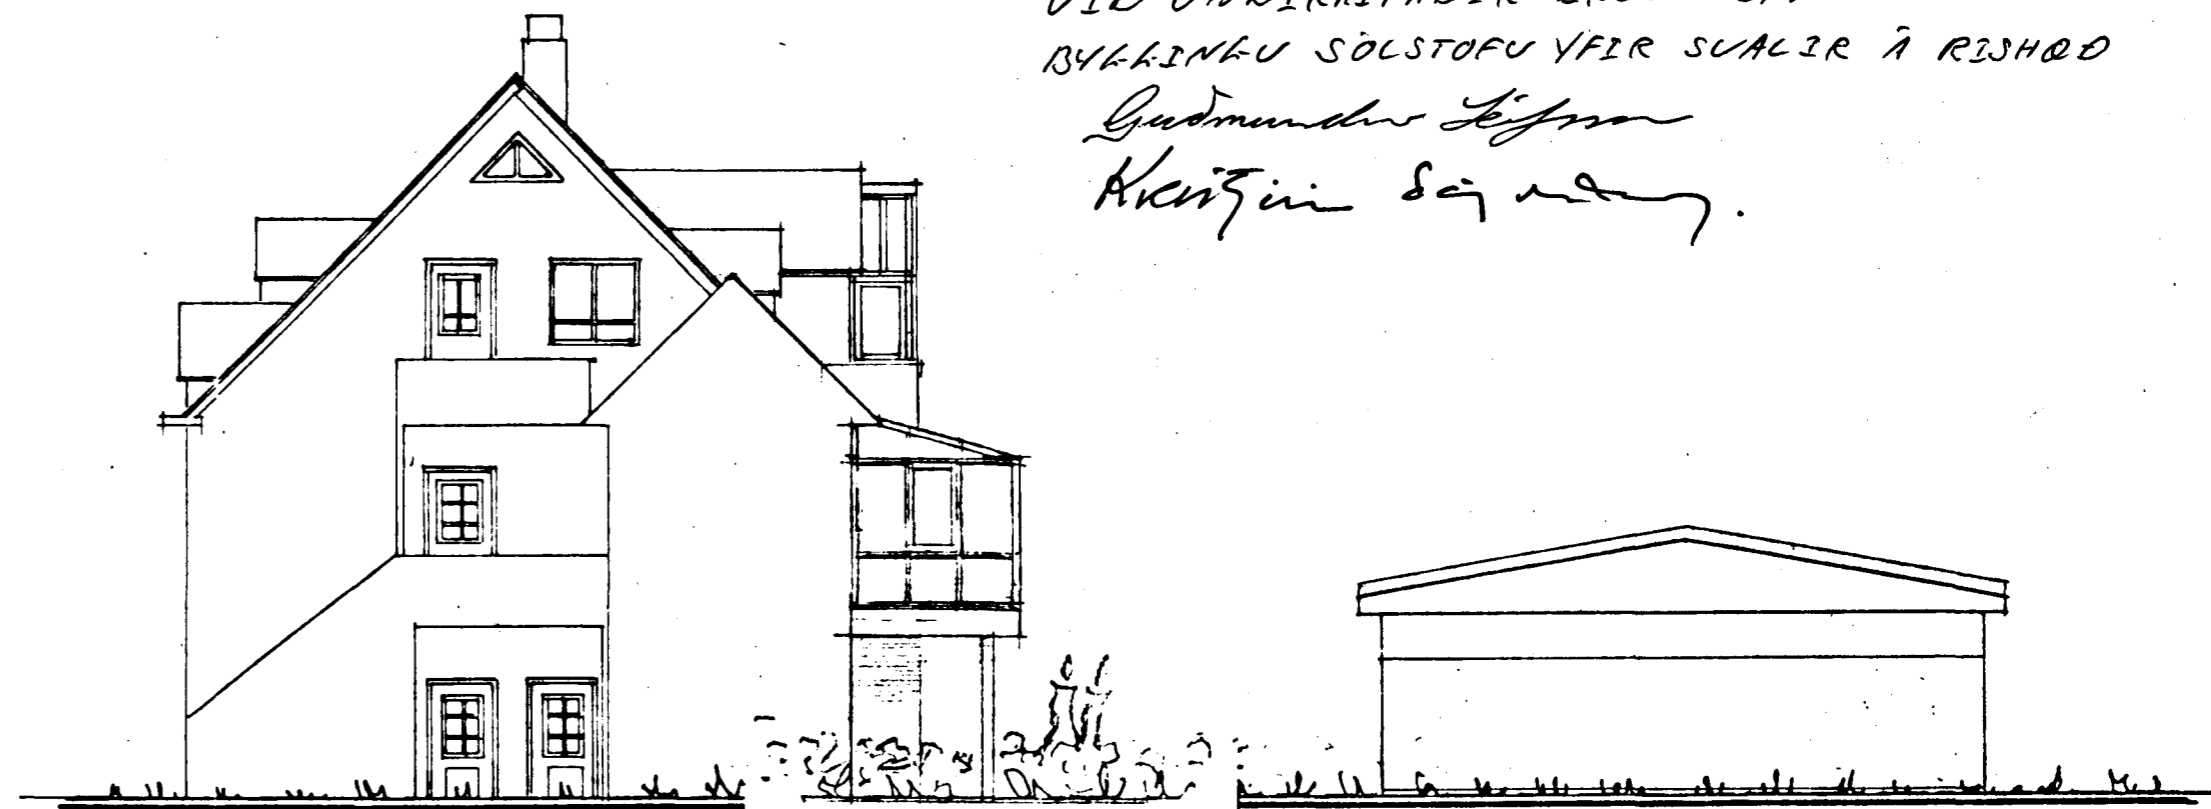

NORD-VESTUR HLIÐ M = 1:100

VIÐ UNDIRRITADIK ERU SAMÞYKKT  
BYGGINGU SÓLSTOFA YFER SVAILIR Á RISHÖÐ  
*Guðmundur Lífsson*  
*Kristján Sigurðsson*

BREYTT : 23.09 '92