HÁAKINN 10 HAFNARFIRÐI

3250- 0100 . 02

STÆRÐIR	M^2 BR	M^3 BR.
BÍLG. KJ.	34,0	100,0
BÍLG. I HÆÐ	34,0	100,0
SAMT	68,0	200,0

Samþykkt á fundi byggingarnefndar þ. 18/6 1984
BYGGINGAFULLTRÚINN
I HAFNARFIRÐI

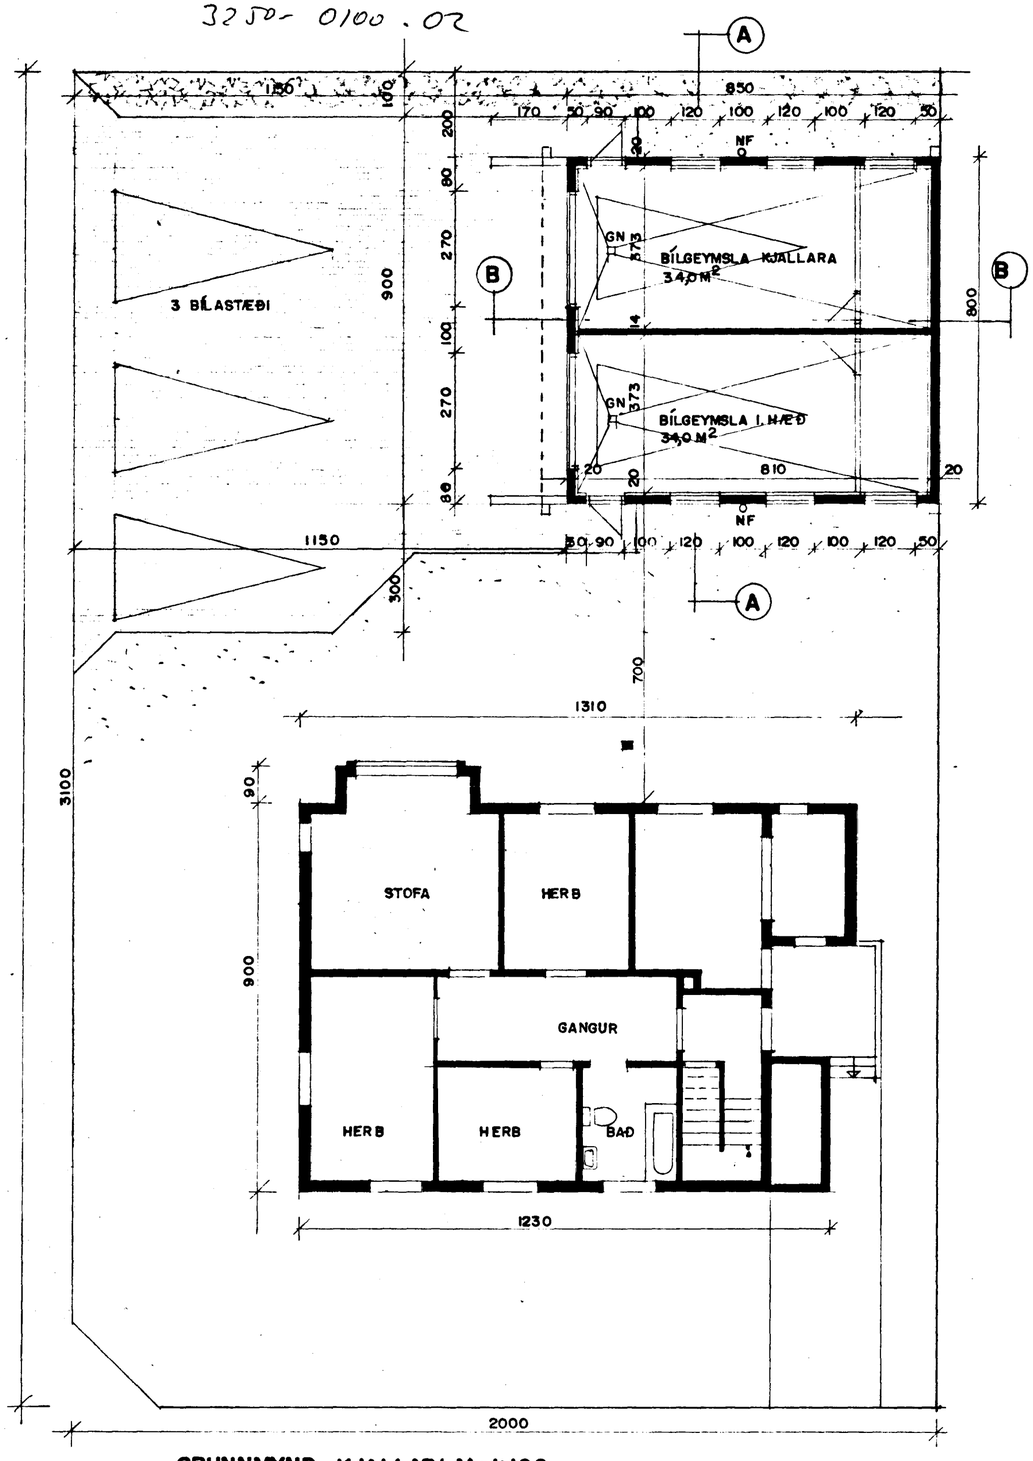

GRUNNMYND KJALLARA. M=1:100

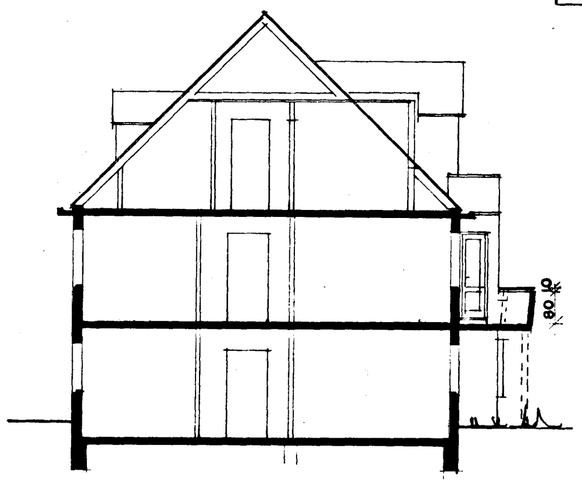

SNEIÐING C-C M=1:100

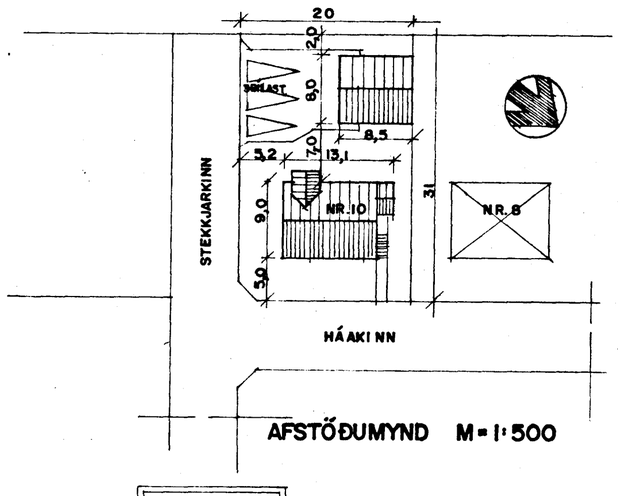

AFSTÖÐUMYND M=1:500

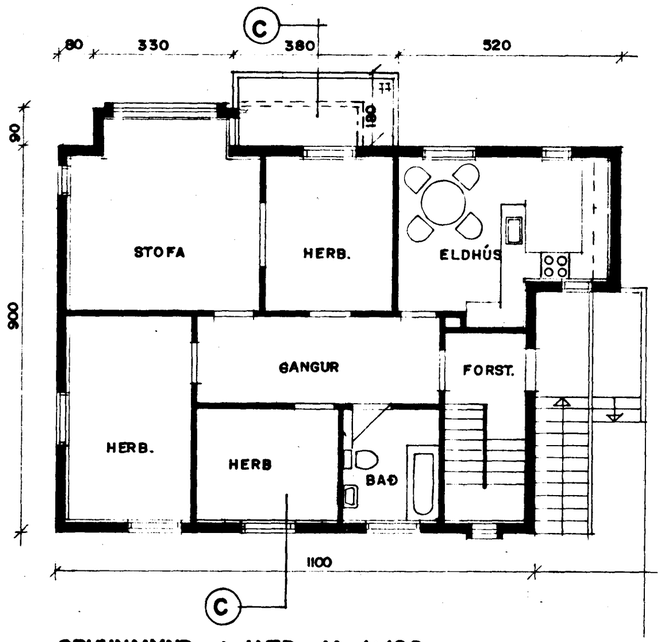

GRUNNMYND 1. HÆÐ M=1:100

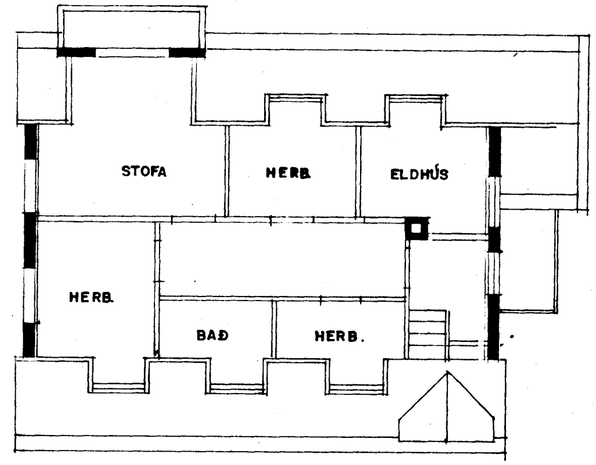

GRUNNMYND RISHÆÐ M=1:100

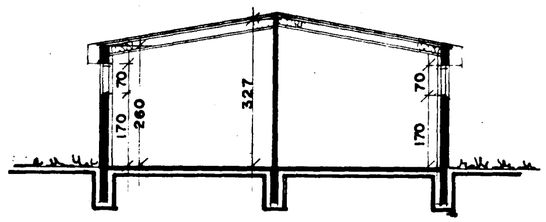

SNEIÐING A-A M=1:100

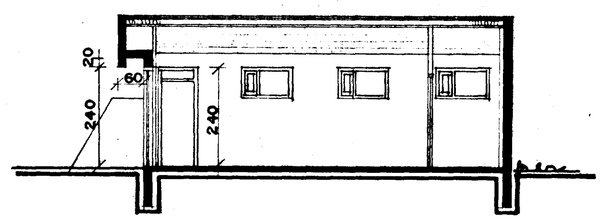

SNEIÐING B-B M=1:100

BREYTT Í MAÍ 1984 ERH.

Í APRÍL 1984 ERLENDUR ÁRNI HJÁLMARSSON BYGGINGAFRÆÐINGUR BFÍ. ÁLFASKEIÐI 80 HAFNARFIRÐI sími 53860 Erlendur Árni Hjálmarsson

teikn. 1/2