



HÁAKINN IO HAFNARFIRÐI

3250 - 0100 .02

Samþykkt á fundi bygginga-
nefndar þ. 18.1.1984
BYGGINGAFULLTRÖNN
I HAFNARFIRÐI
E. Hjálmarsson

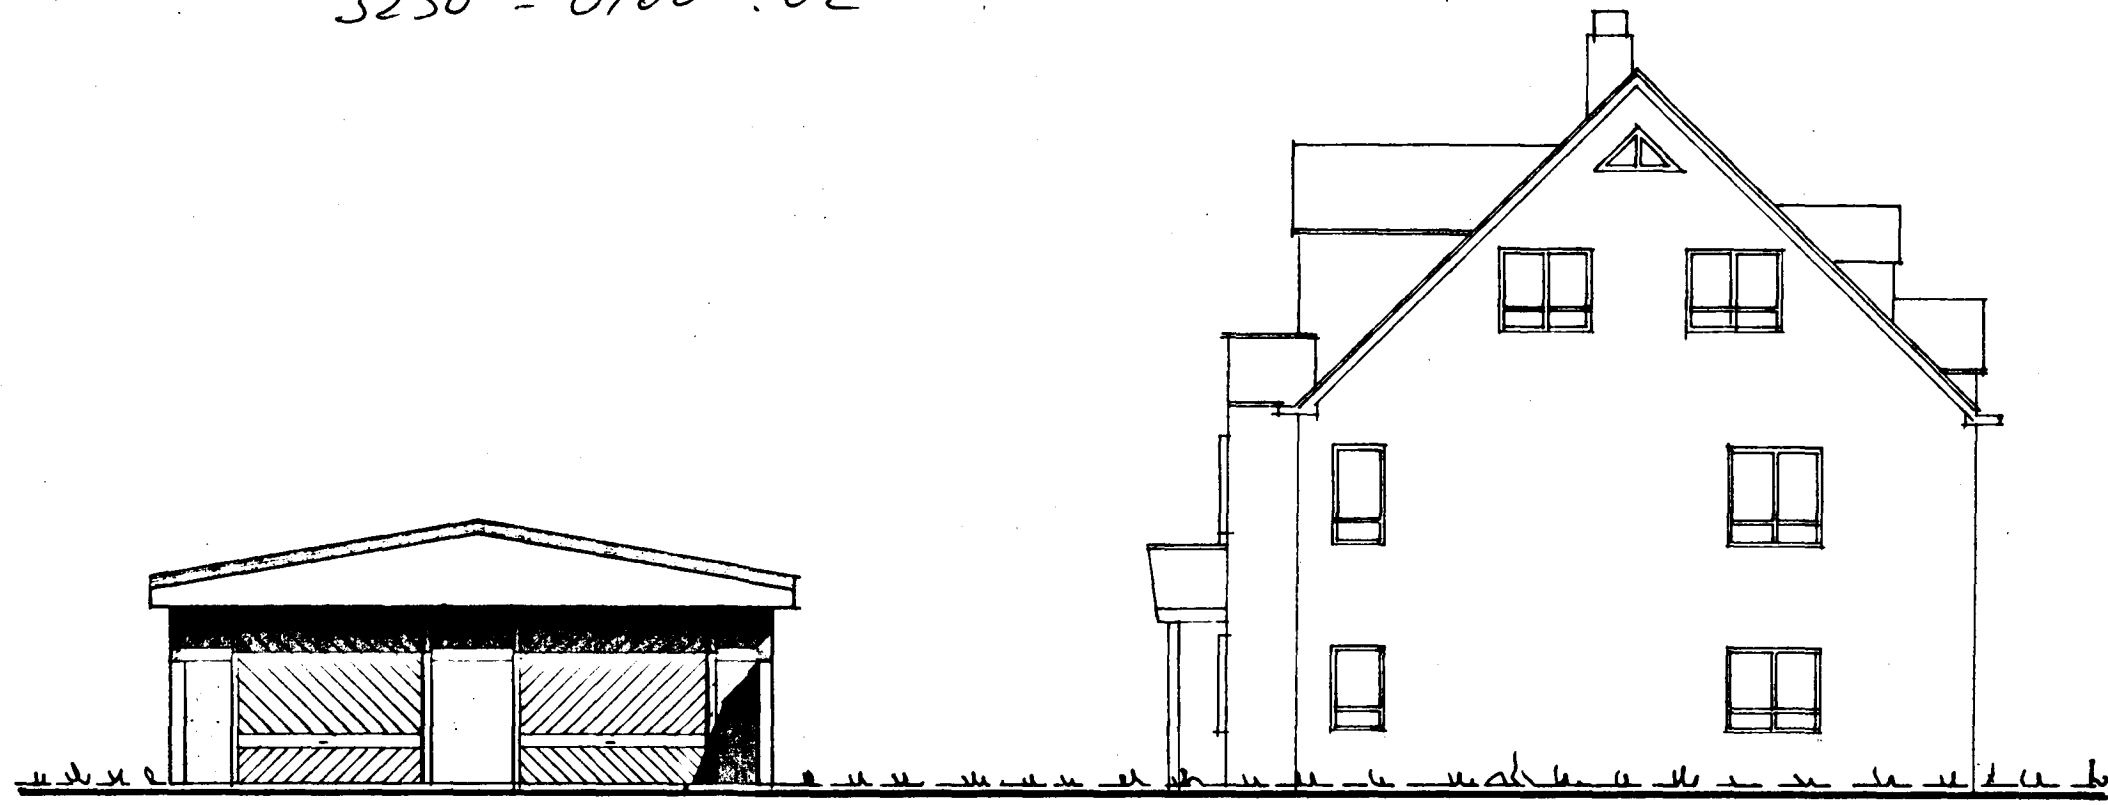


SUÐ-AUSTUR HLIÐ M= 1:100

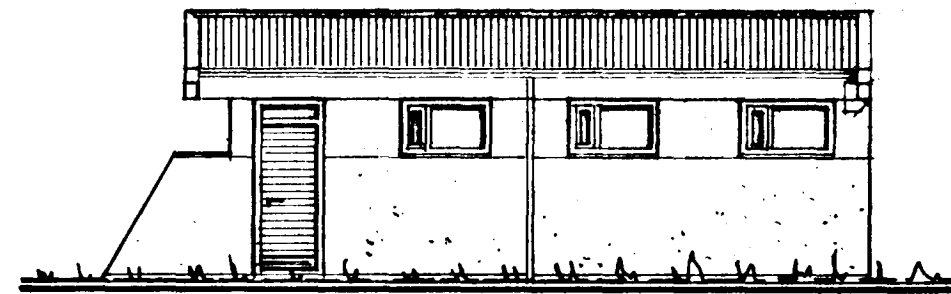

NORD-AUSTUR HLIÐ M= 1:100



SUÐ-VESTUR HLIÐ M= 1:100

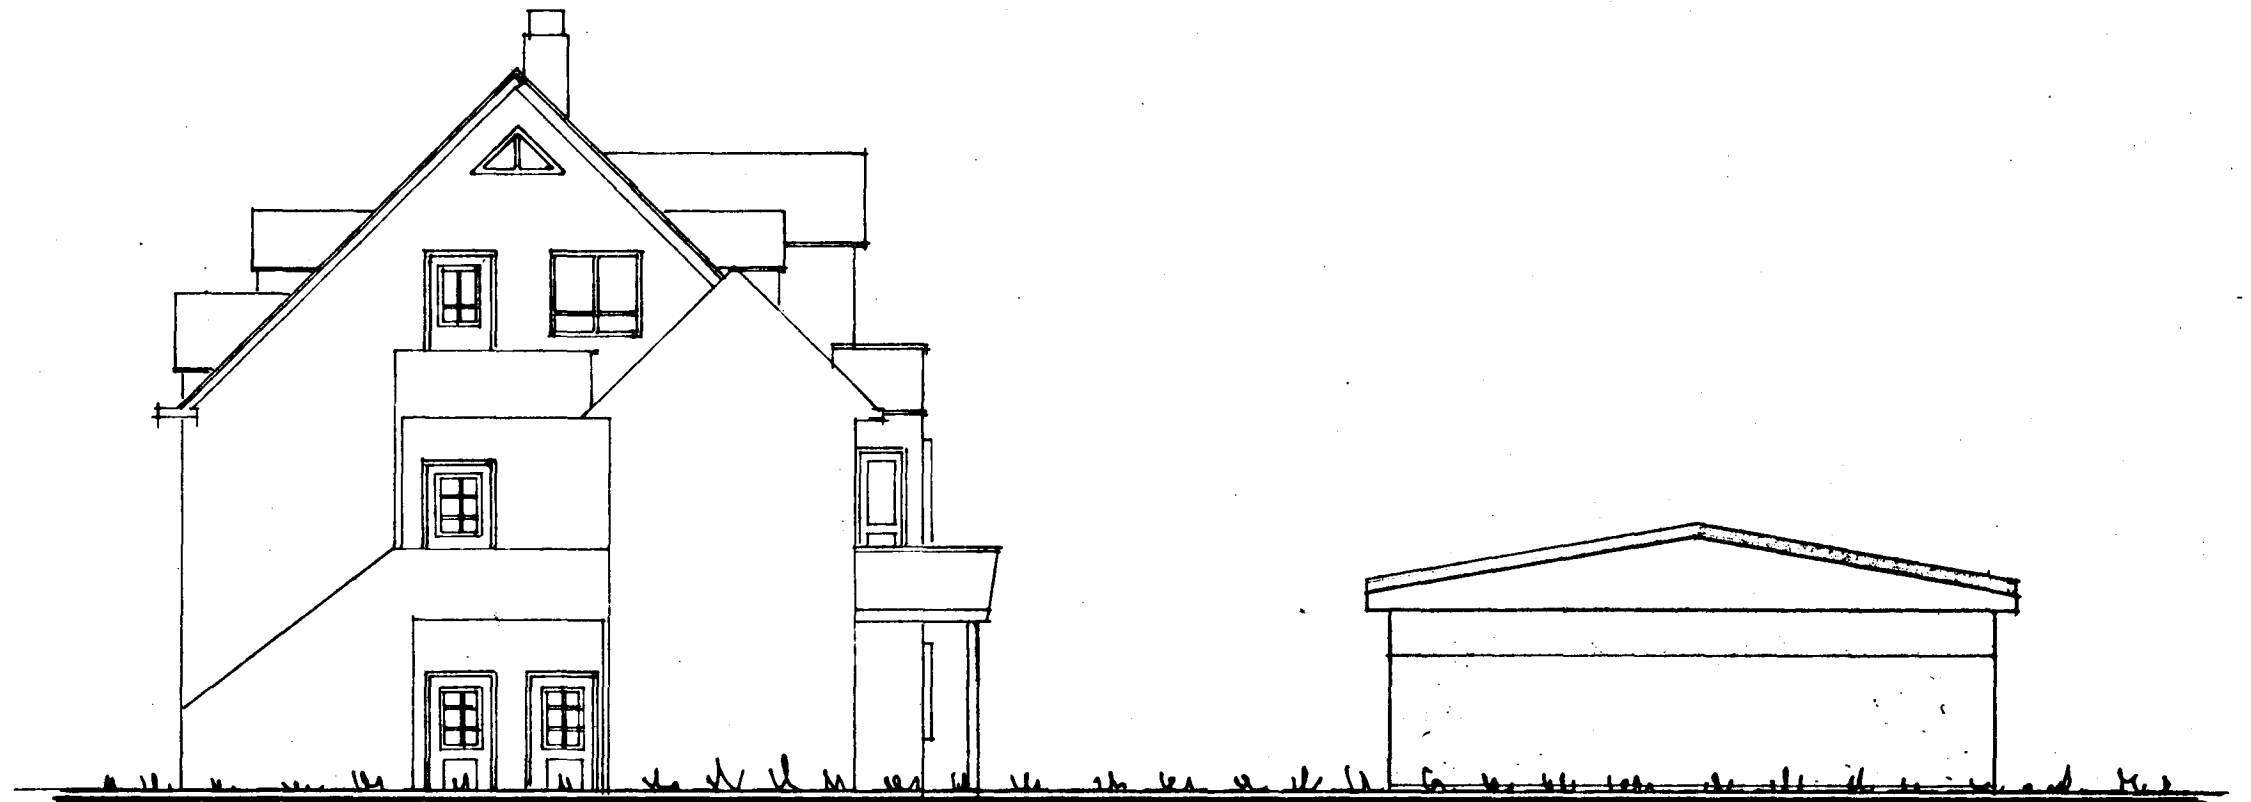

NORD-VESTUR HLIÐ M= 1:100