


Byggingarfulltrúi samþykkir erindiö.

20 JULI 2005

Bent skal á að samþykkt þessi verður ekki virk fyrr en eftir þinglýsingu eignaskiptaýrlysingarinnar og skráningu hennar hjá Fastegnamati ríkissins. Byggingarfulltrúinn í Hafnarfirði Fh. Kristján Þórarinnsson

Skráningartafa: HAAKINN 1, HAFNARFIRÐI		Skrásetjari: Sigurþór Adalsteinsson															
Landnúmer: 120690		Kennitala: 250144-3939															
Matslutunúmer: 01		Utgáfa: 4.011															
		Dags: 7.7.2005															
Uppskipting og lýsing																	
D0	D1	D2	D3	D4	D5	D6	D7	D8	D9	D10a	D10b	D11	D12	D16	Rekjavala	D17	
Lokun	Rými hæð-röð	Nokun texti	Höfuð-flokkun	Eignar-hald	Botnflotur m²	Míllflotur m²	Stigar m²	Op m²	Bruttoflotur m²	Bruttoflotur sh < 1.8 m²	Salaáæð mín	Salaáæð max	Brúttó rúmmál m³	Nettóflotur m²	Birt fláarmál m²	Rekjavala skiptarúmmáls	Skipta-rúmmál m³
					255,3	0,0	1,9	1,9	169,4	1,8			554,2	137,8	167,6		372,861
													17,5				
	00				87,3	0,0	1,9	0,0	87,3	1,8			231,7	70,5	85,5		
A	0001		N	0001	60,2				60,2		2,70	2,70	162,5	48,9	60,2	2,70	132,030
A	0002		N	0101	23,6			1,9	23,6		2,70	2,70	63,7	19,3	23,6	2,70	52,110
A	0003		N	0101	3,5				3,5	1,8	0,96	2,20	5,5	2,3	1,7	1,57	3,611
	01				168,0	0,0	0,0	1,9	82,1	0,0			305,0	67,3	82,1		
A	0101		N	0101	84,0			1,9	82,1		2,70	2,70	226,8	67,3	82,1	2,70	161,710
A	0102		F	0101	84,0				84,0		0,14	1,65	78,2				
B	0103		U	0101	3,8		4,9		3,8		2,24	2,55	9,1				
C	0104		S	0101	3,4				3,4							1,00	3,400
Athugasemdir																	
Stakstað bilgeymsla á lóð 0101 Mhl02 fylgir íbúð 0101. Þrjár sorptunnur eru í opnu byrgi við innkomu á lóð frá Bárúkin. Utgeymsla 0003 fylgir íbúð 0101. Þakrymi 0102 fylgir íbúð 0101.																	
Sameignir summa																	
Eignarhald																	
	Eignar-hald	Nokun texti	Birt fláarmál m²	Skiptarúmmál Sér eign m³	Sér eign og sameign m³												
	0001	íbúð	60,2	132,030	132,030												
	0101	íbúð	107,4	240,831	240,831												
		Alls	167,6	372,861	372,861												

Skráningartafa: HAAKINN 1, HAFNARFIRÐI, BILGEYMSLA		Skrásetjari: Sigurþór Adalsteinsson															
Landnúmer: 120690		Kennitala: 250144-3939															
Matslutunúmer: 02		Utgáfa: 4.011															
		Dags: 25.4.2005															
Uppskipting og lýsing																	
D0	D1	D2	D3	D4	D5	D6	D7	D8	D9	D10a	D10b	D11	D12	D16	Rekjavala	D17	
Lokun	Rými hæð-röð	Nokun texti	Höfuð-flokkun	Eignar-hald	Botnflotur m²	Míllflotur m²	Stigar m²	Op m²	Bruttoflotur m²	Bruttoflotur sh < 1.8 m²	Salaáæð mín	Salaáæð max	Brúttó rúmmál m³	Nettóflotur m²	Birt fláarmál m²	Rekjavala skiptarúmmáls	Skipta-rúmmál m³
					33,6	0,0	0,0	0,0	33,6	0,0			87,3	26,5	33,6		63,600
													6,7				
	01				33,6	0,0	0,0	0,0	33,6	0,0			80,6	26,5	33,6		
A	0101		N	0101	33,6				33,6		2,30	2,50	80,6	26,5	33,6	2,40	63,600
Athugasemdir																	
Bilgeymsla 0101 Mhl 02 fylgir íbúð 0101 í Mhl 01. Íbúðarhúsið að keyrslu að bilgeymslu og stað fyrir framán hana er sérnotareitur íbúðar 0101 og er kostuð og viðhaldð af henni.																	
Sameignir summa																	
Eignarhald																	
	Eignar-hald	Nokun texti	Birt fláarmál m²	Skiptarúmmál Sér eign m³	Sér eign og sameign m³												
	0101	bilgeymsla	33,6	63,600	63,600												
		Alls	33,6	63,600	63,600												

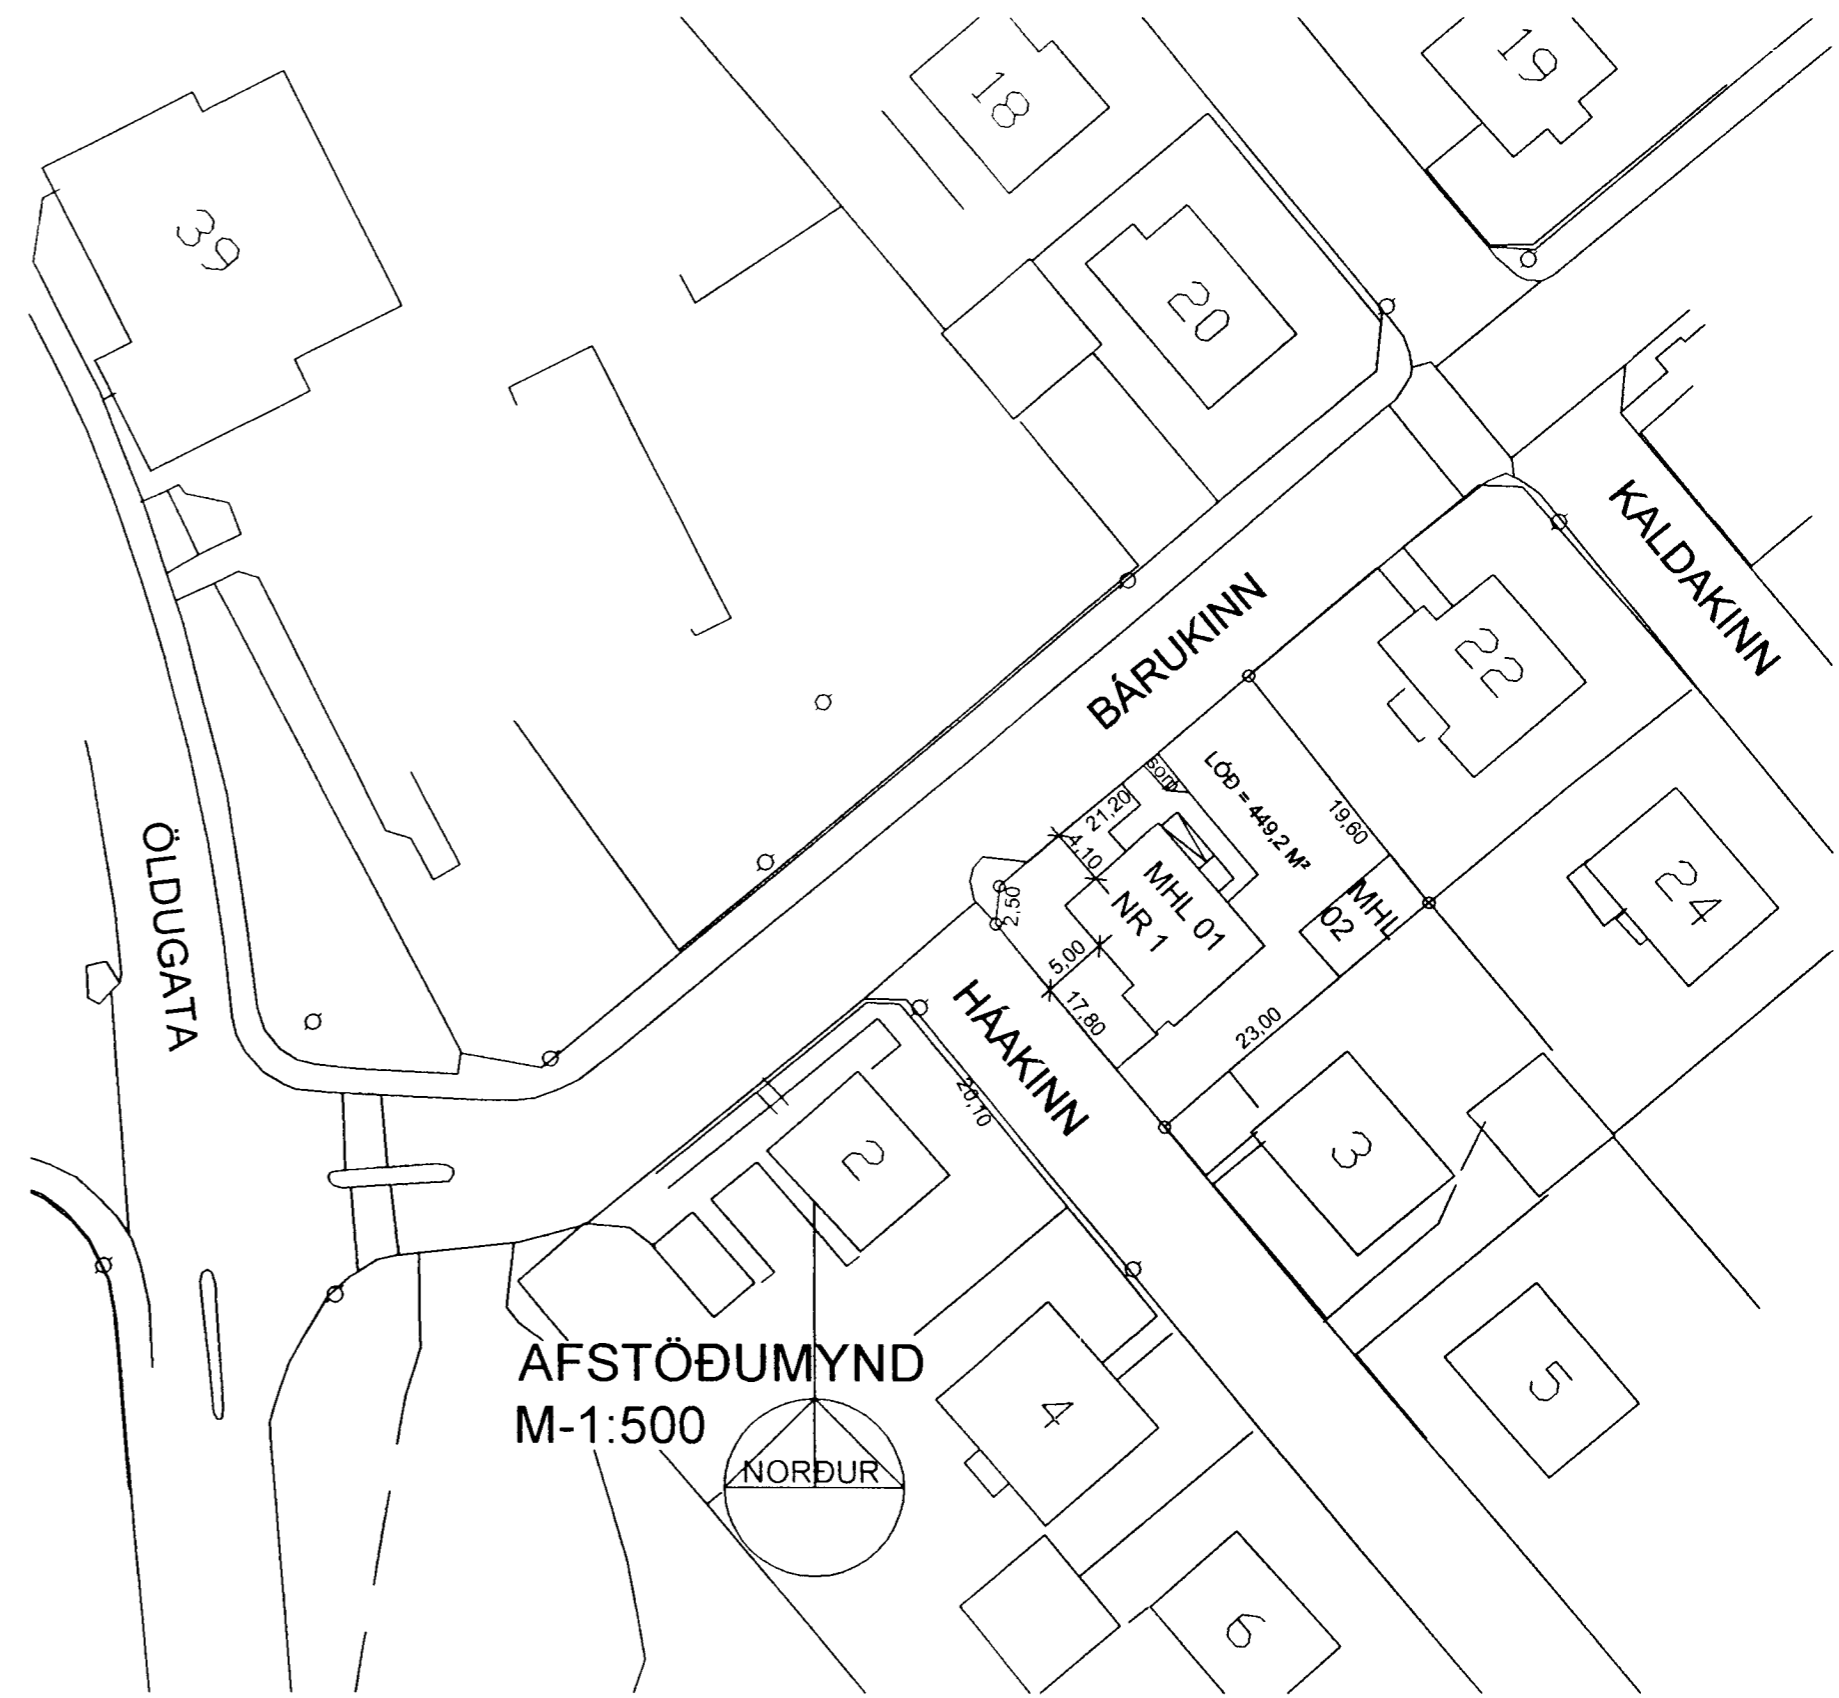

Sigurþór Adalsteinsson

Br. 7.7.2005 : Lagferð skráningartafa
Br. 6.6.2005 : Gluggi á s-a gaffi fellður út
HAAKINN 1, HAFNARFIRÐI BL-02

Uppfölegu upprætti teiknaði Guðvarður Einarsson 1. júlí 1954 samþ. í byggingarnefnd Hafnarjarðar 10.09.1954
Bilgeymslu teiknaði Friðþjófur Sigurðsson 1. apríl 1966 samþ. í byggingarnefnd Hafnarjarðar 27.04.1966
Reyndarleiðningu dags 15.03.2005 teiknaði Sigurþór Adalsteinsson samkvæmt eldri uppráttum og eigin málningum.



ÞRÍÐJA HÆÐIN, ARKITEKTAR – SIGURÞÓR ADALSTEINSSON FAI
STRANDGÖTU 28 220 HAFNARFIRÐI
SÍMI: 555 46 10 FAX: 565 48 31
AFSTÖÐUMYND, SKRÁNINGARTÖFLUR KT 250144-3939
NETFANG: sí@islandia.is
VERKUR:

HANNAD: TEIKNAD: SA DAGS: 15.03.2005 MKV: 1:100