


AFSTÖÐUMYND

Stærð:

húss: 116.5 m²

bílg: 46.2 m² 113.2 m²


löß: 607.6 m³

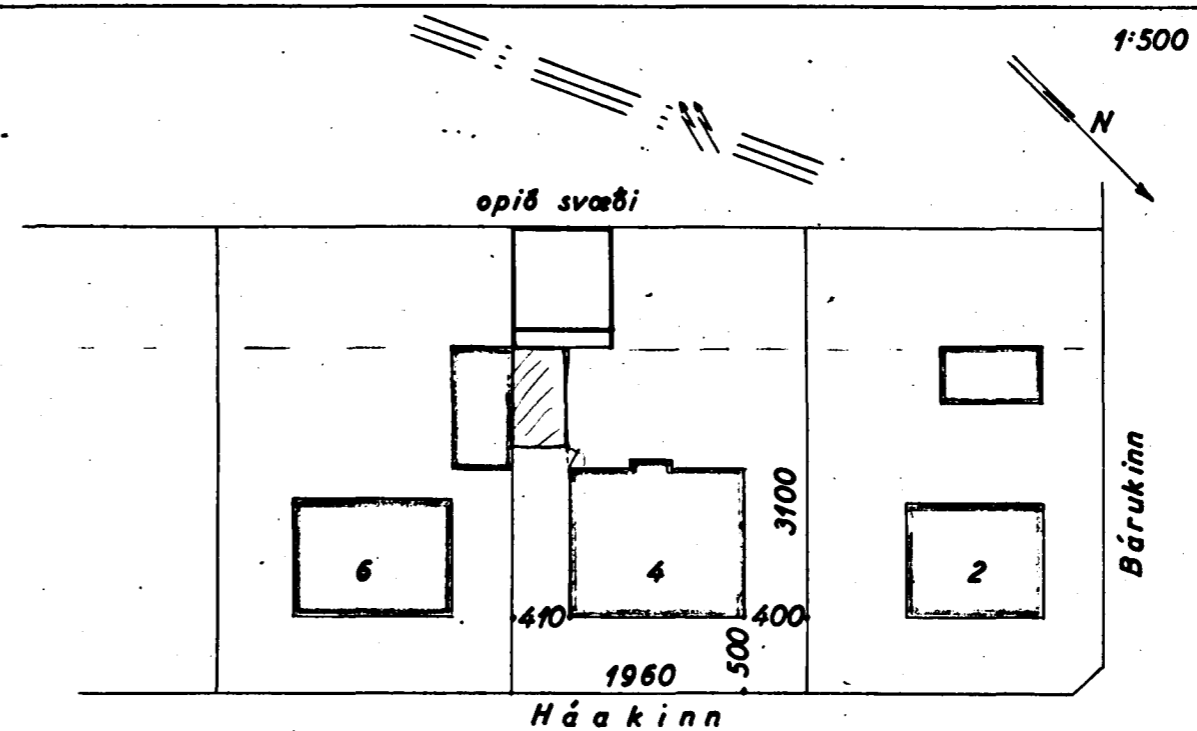


HÚSASMÍÐAMEIÐTARI:

MÖRARAMEIÐTARI:


PIPLAGNINGAMEIÐTARI:

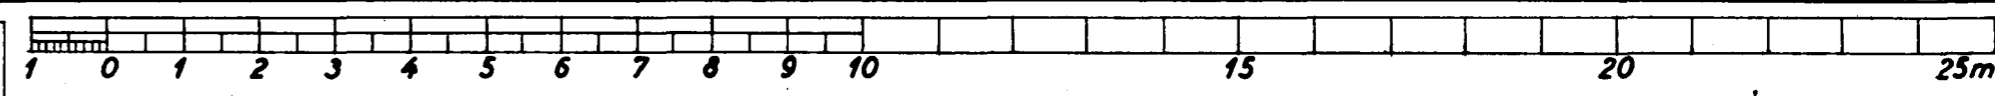


1:100

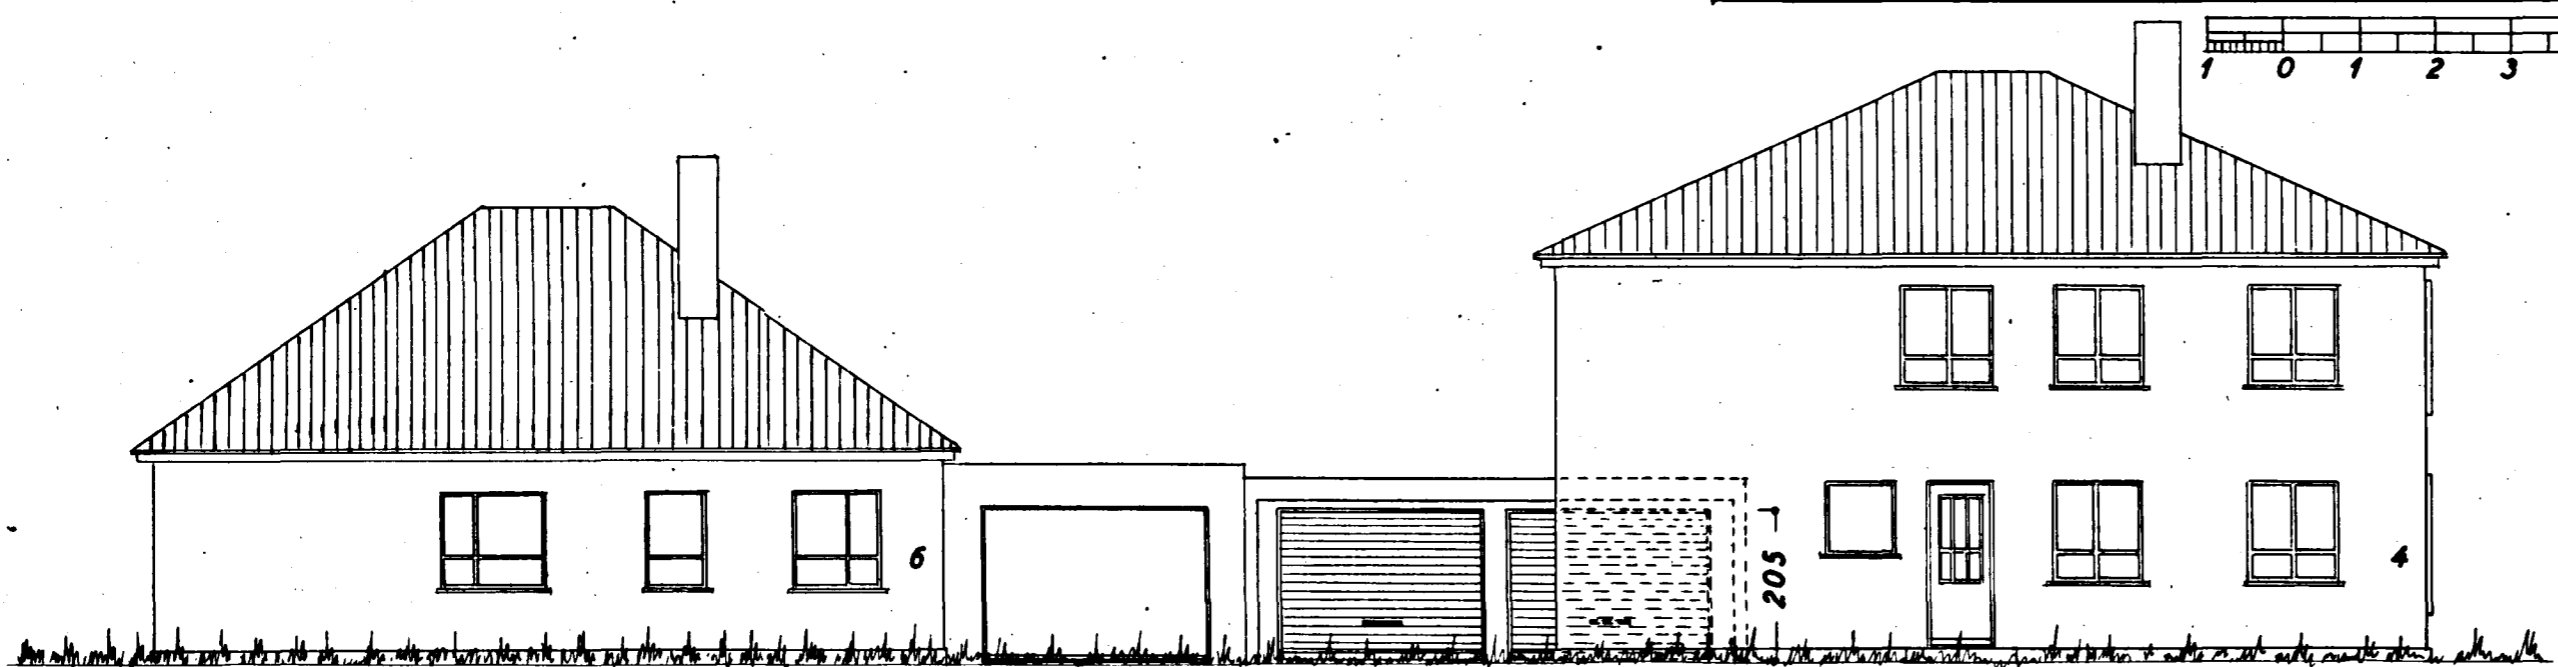


Norðaustur (götuhlíð)

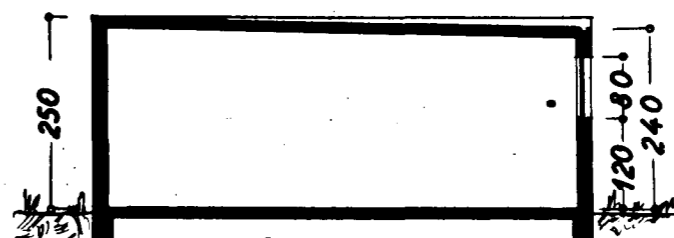


Snið: A-A

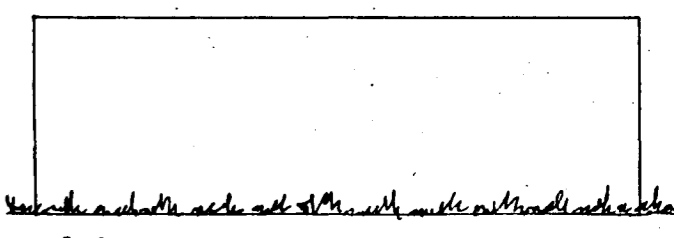


Suðaustur

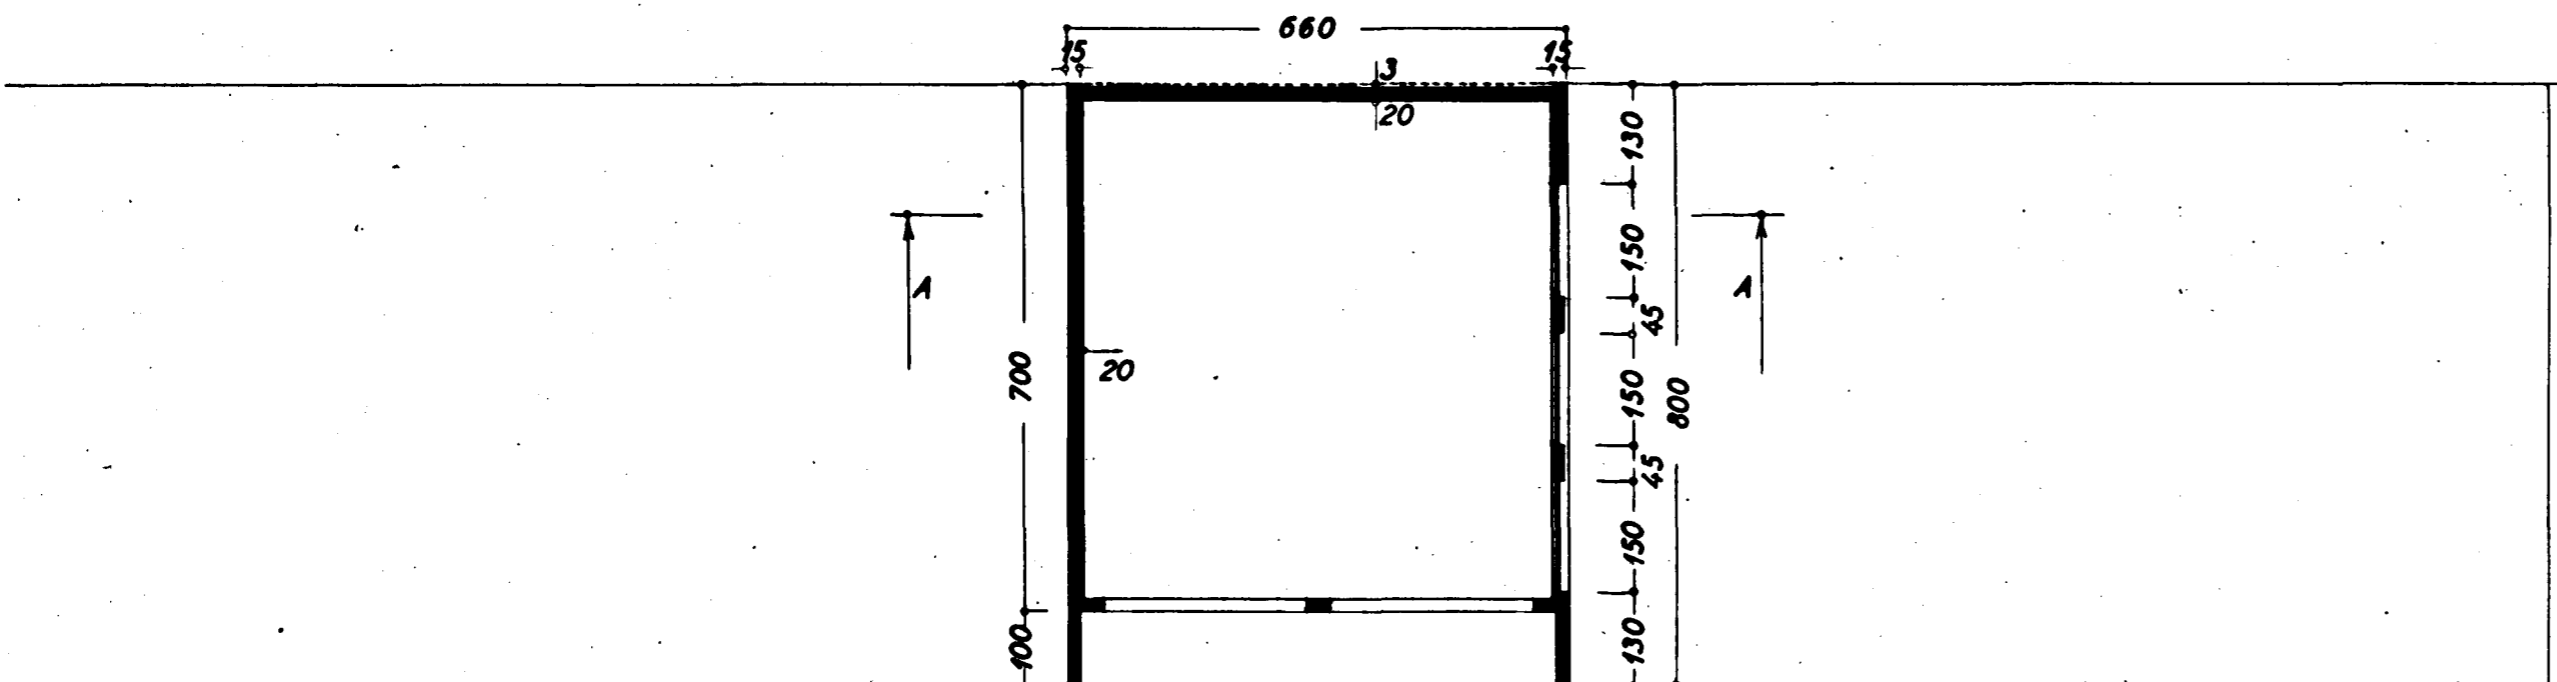


Grunnmynd

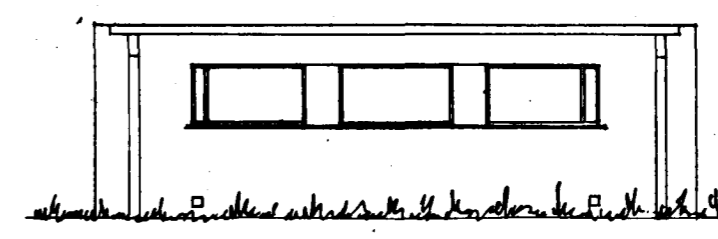

Norðvestur

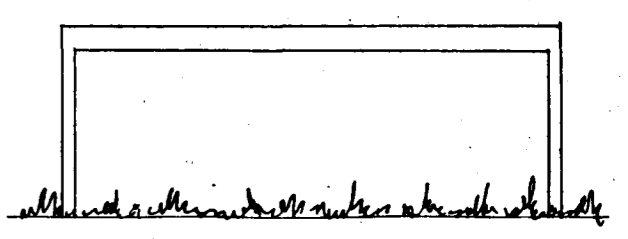

Suðvestur

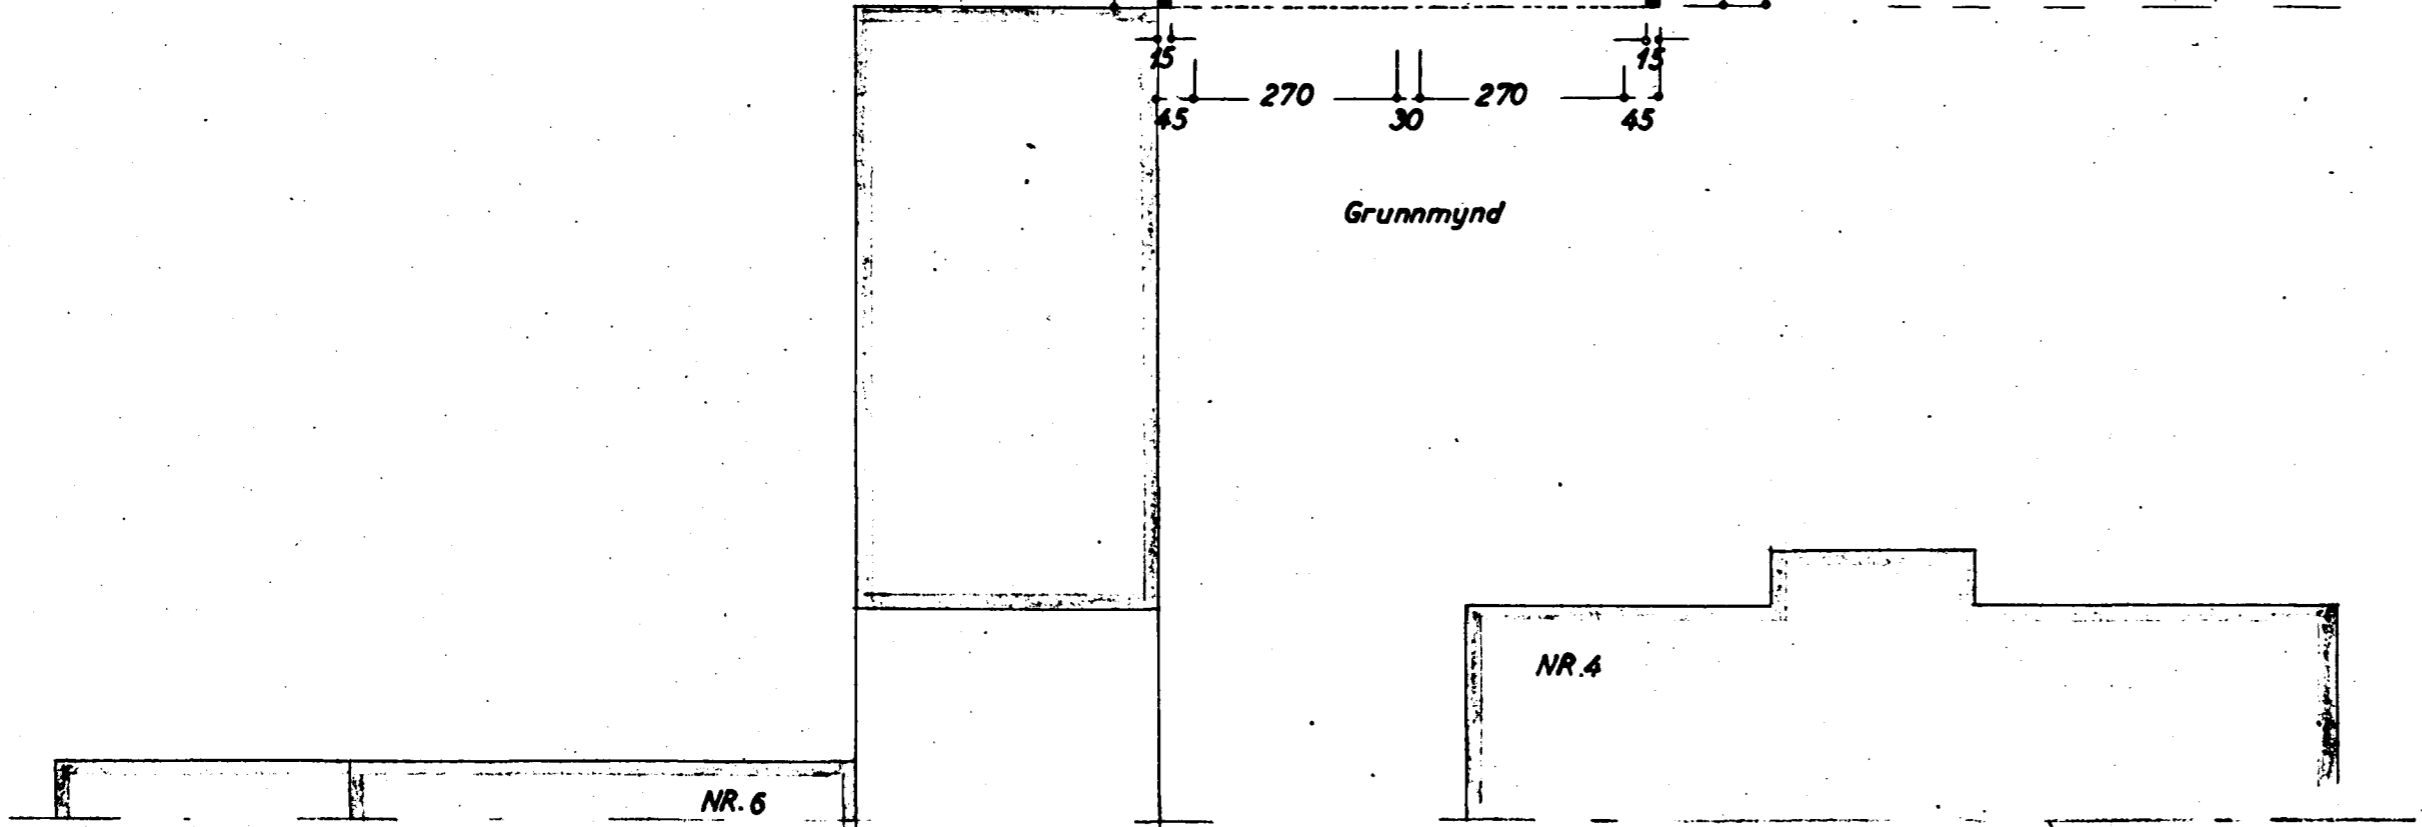

H'AAKINN NR. 4

Bilgeymsla

GRUNNMYND }
 SNID } 1:100
 ÚTLIT }
 AFSTÖÐUMYND 1:500

Hafnarvíði 1. maí 1963
 F. Sigurðsson