AFSTÖÐUMYND

1:500

Stærð:

hús 116,5 m²

bílg. 28,7 m² 71,8 m³

lóð. 607,6 m²

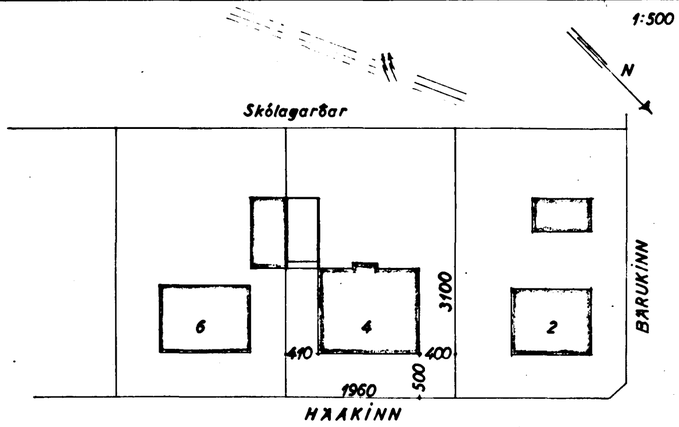

Samþykkt á fundi byggingarnefndar þ. 21/10 1964

BYGGINGAFULLTRÚINN
Í HAFNARFIRÐI
Jón Bergsson

HÚSASMIÐAMEISTARI:

MÚRARAMEISTARI:

PÍPULAGNINGAMEISTARI:

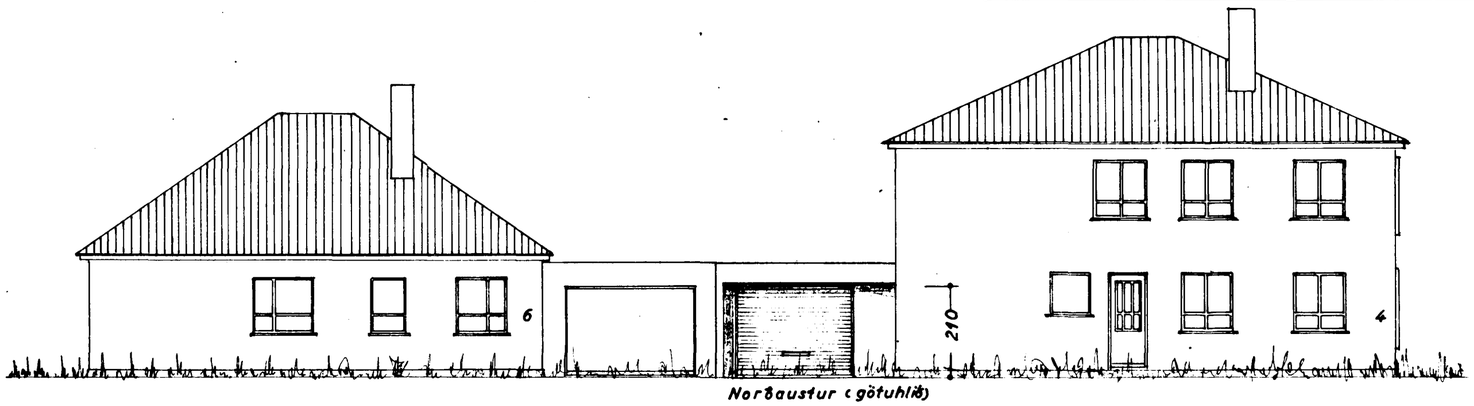

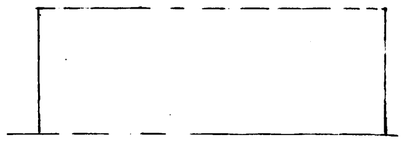

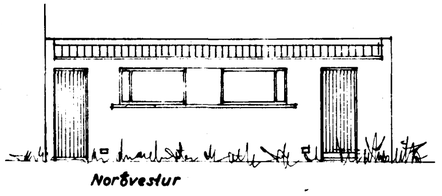

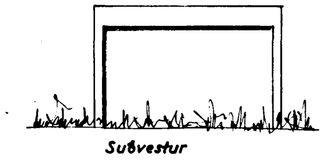

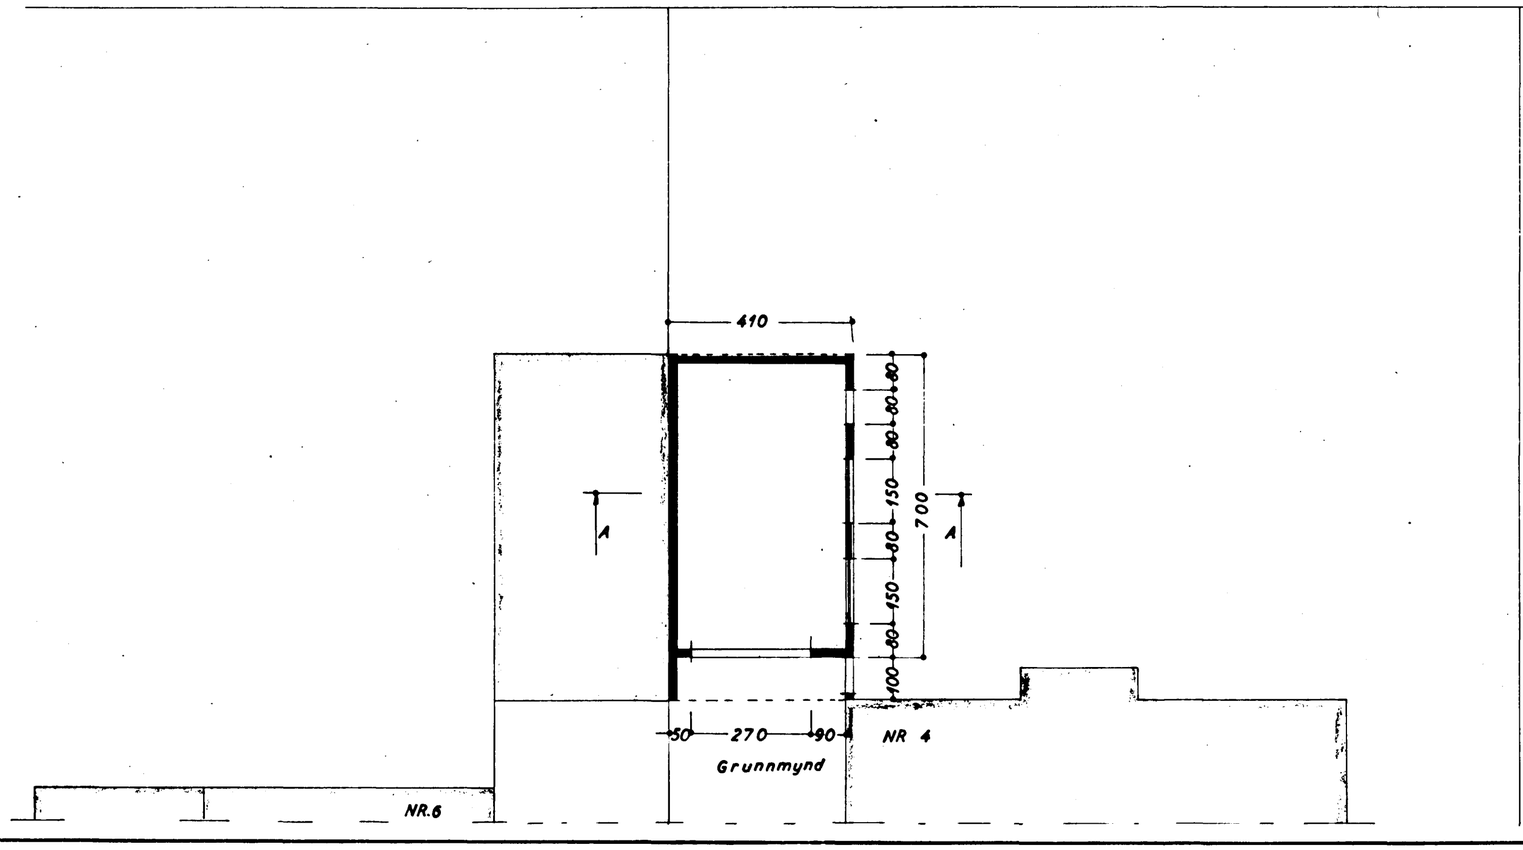

HÁAKINN NR. 4

Bílgeymsla

GRUNNMYND, SNIÐ, ÚTLIT } 1:100

AFSTÖÐUMYND 1:500

Hafnarfirði í okt. 1964

F. Sigurðsson