




Misarmm. Sveinþinn Benediktss.  
 möraram. Höður Þórarinnsson

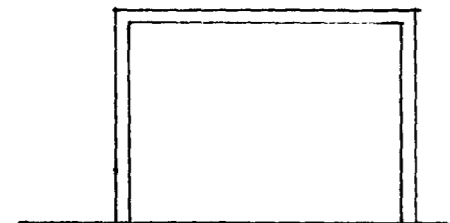


Riduvaktid

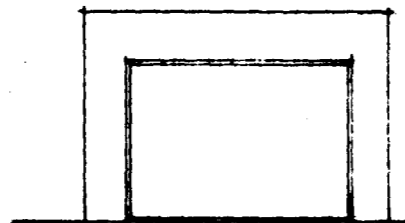

Norðuvaktid


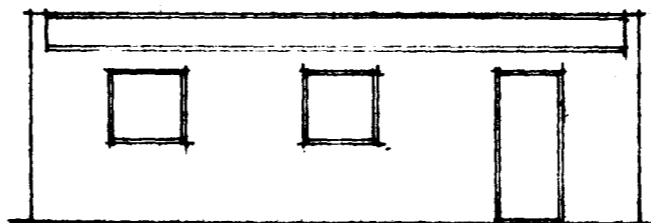


Afturvaktid

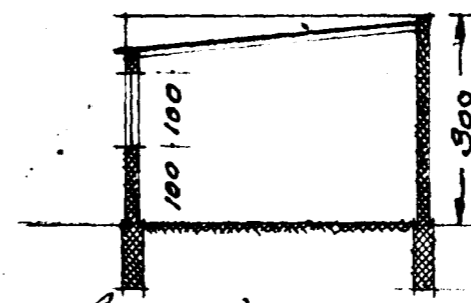


Þverkvæði

Samþykkt á fundi byggska-  
 nefndar þ. 28. 4. 1959.  
 BYGGINGAFLUTRÖNN  
 Í HAFNARFIRÐI  
 Jón Bergsson

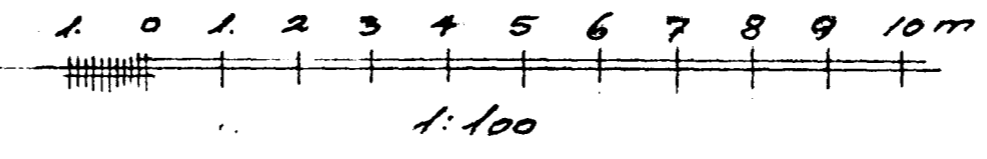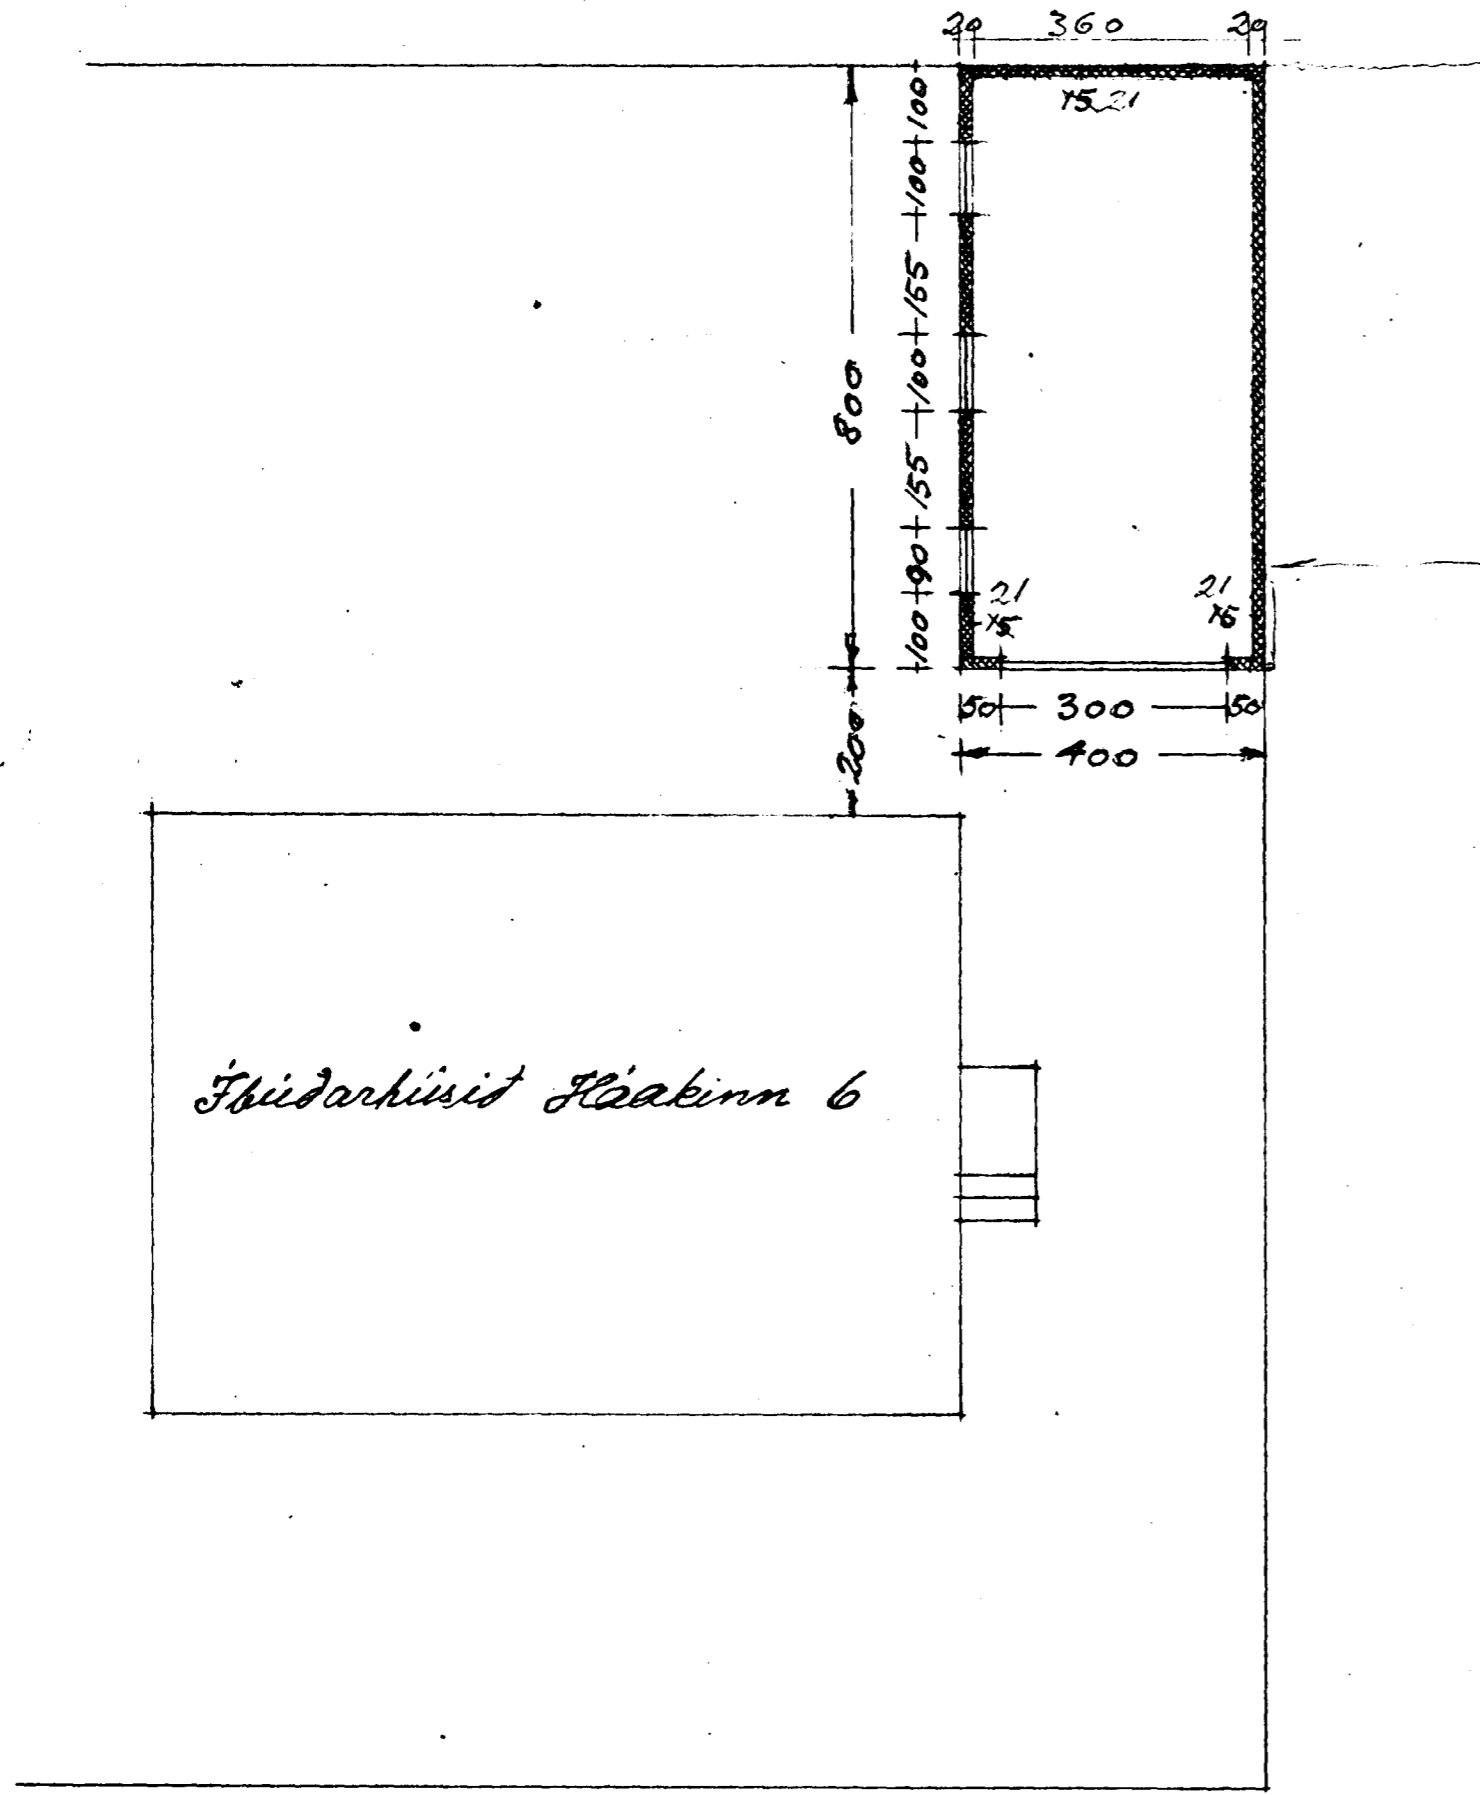

Aftöðumynd 1:200

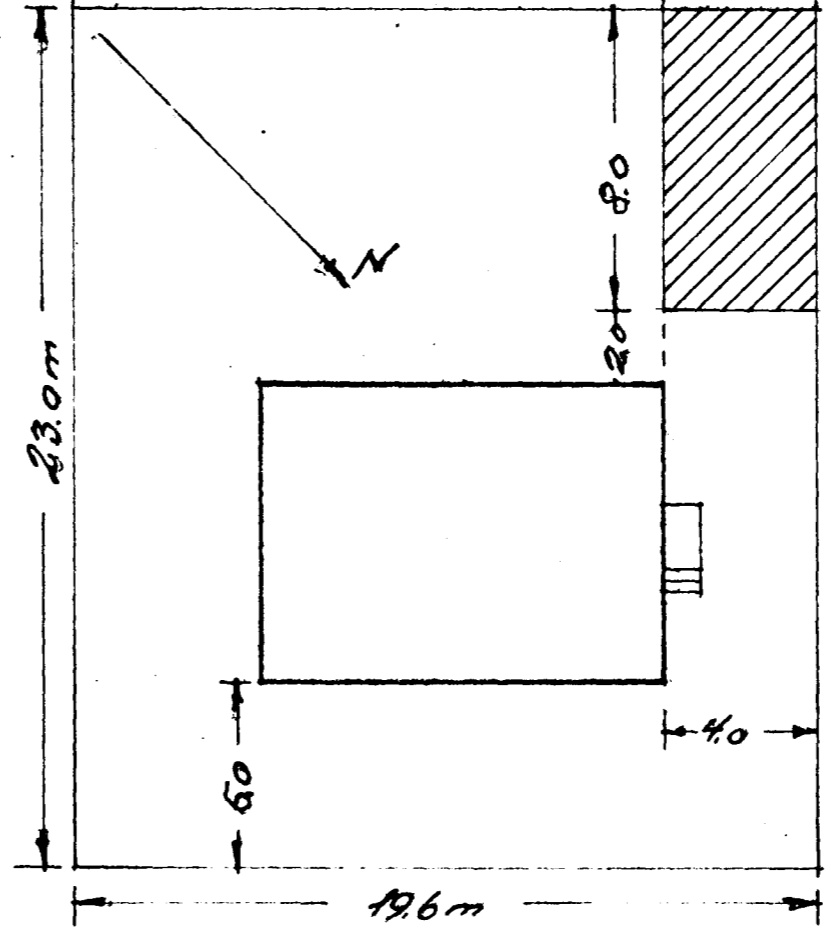

Gata: Flakinn No 6.

Búðarkúsi - Flakinn No 6  
 Hafnarfirði í April 1959  
 Jón Magnússon