


Grunnmynd 1. hæðar Aðkomuhæð
M= 1:100

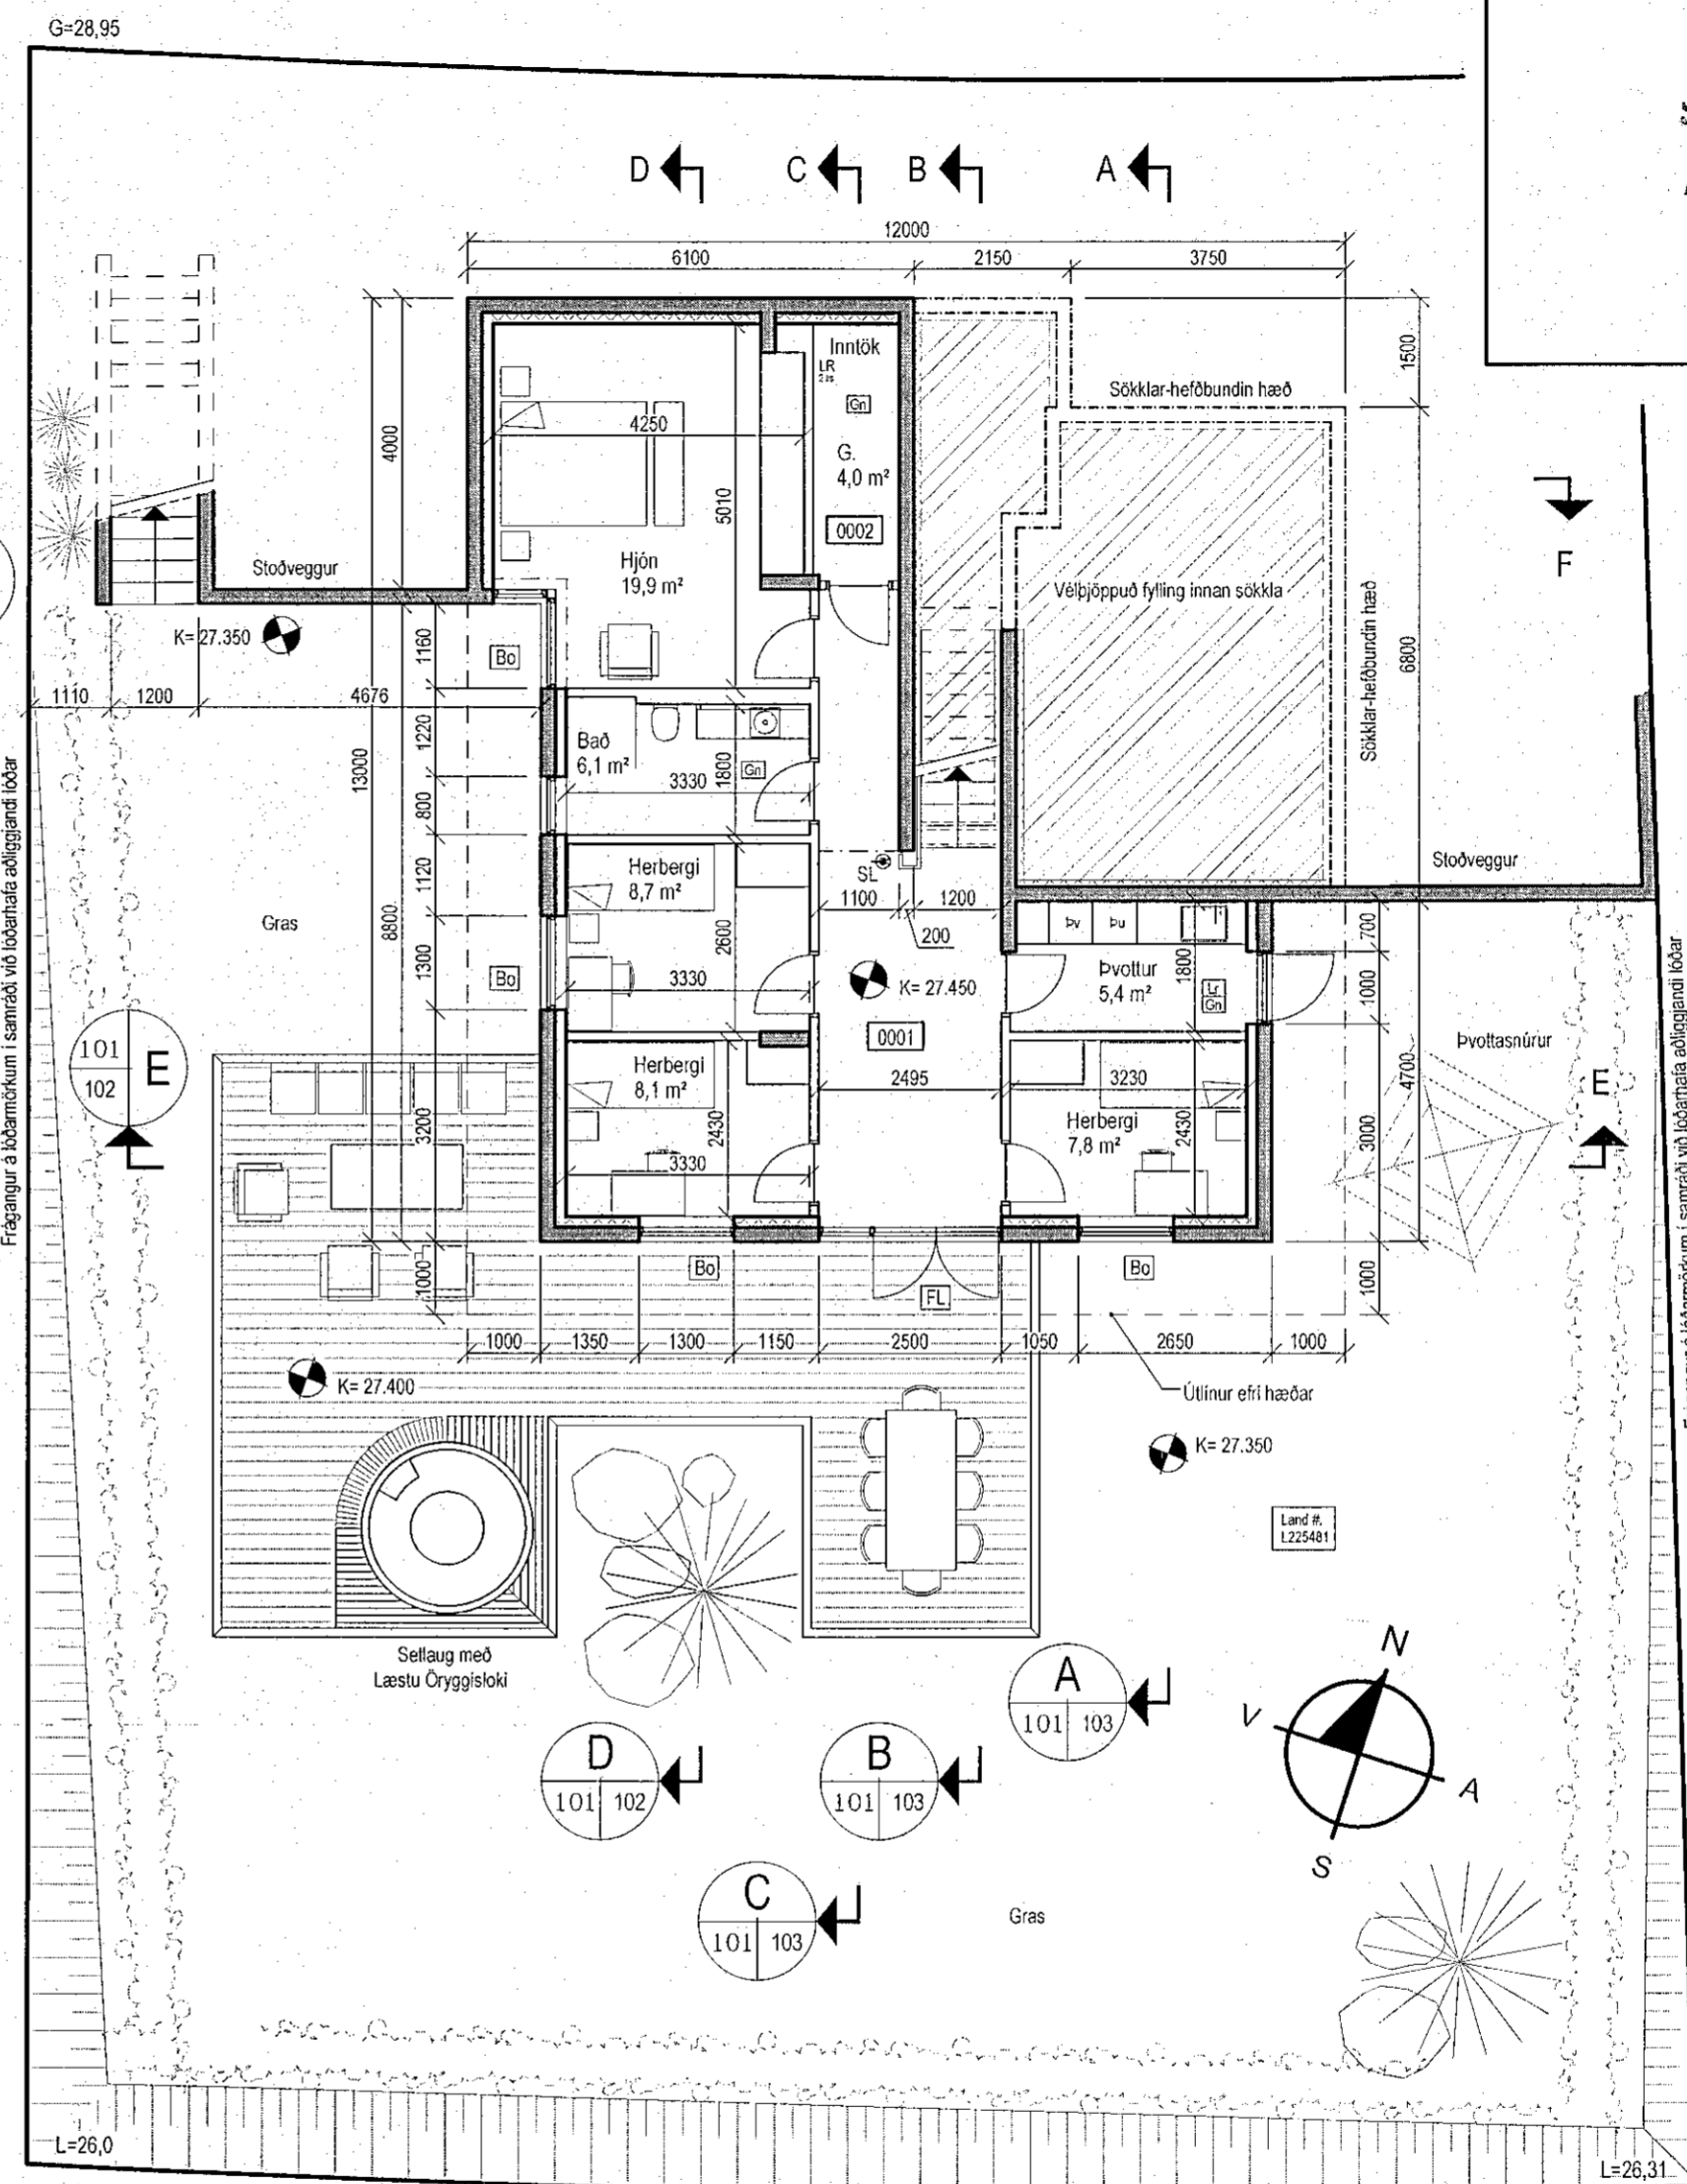

Grunnmynd Kjallari og lóð
M= 1:100

Stærðir, flatarmál:		
Brúttó stærðir Kjallara	97,6 m ²	290,9 m ²
Brúttó stærðir 1. hæðar	146,8 m ²	515,6 m ²
Brúttó stærðir Húss, m. Bilgeymslu	237,9 m ²	837,5 m ²
Birt stærðir Húss, án Bilgeymslu	210,6 m ²	677,5 m ²
Brúttó stærðir Bilgeymslu	33,1 m ²	134,0 m ²
Flatarmál Lóðar	648,8 m ²	
Nýting Á Lóð	37,6 %	

Samþykkt þann
14. APR. 2021
Byggingarfulltrúinn í Hafnarfirði
Andri Þrymsdóttir

SKYRINGAR:

SL	Slökkvitaki
R	Reykskyngjari
(A)-EI-60	Skil Brunnahöfða
FL	Flottaleið
BO	Byggunarop
GN	Göfniúrfall
LR	Loftræsing

SHTS
13.04.21

GLÓRA
HÁDEGISSKARD 11
220 HAFNARFJÖRÐUR

GRUNNMYNDR, LÓÐARFRÁGANGUR
OG STÆRDIR

Isakur Björnsson 0909733799
Byggingarfulltrúinn GÍF
Hafnarvegur 27a 230 RNB
Sími: 4217552 750 4400
Póstfang: h@glora.is

KT: 0300-33799
REYKJAKK 25.03.2021

SVARID 1:100
VERUR

A-101