



Útlit Norður
 M= 1:100




Útlit Vestur
 M= 1:100

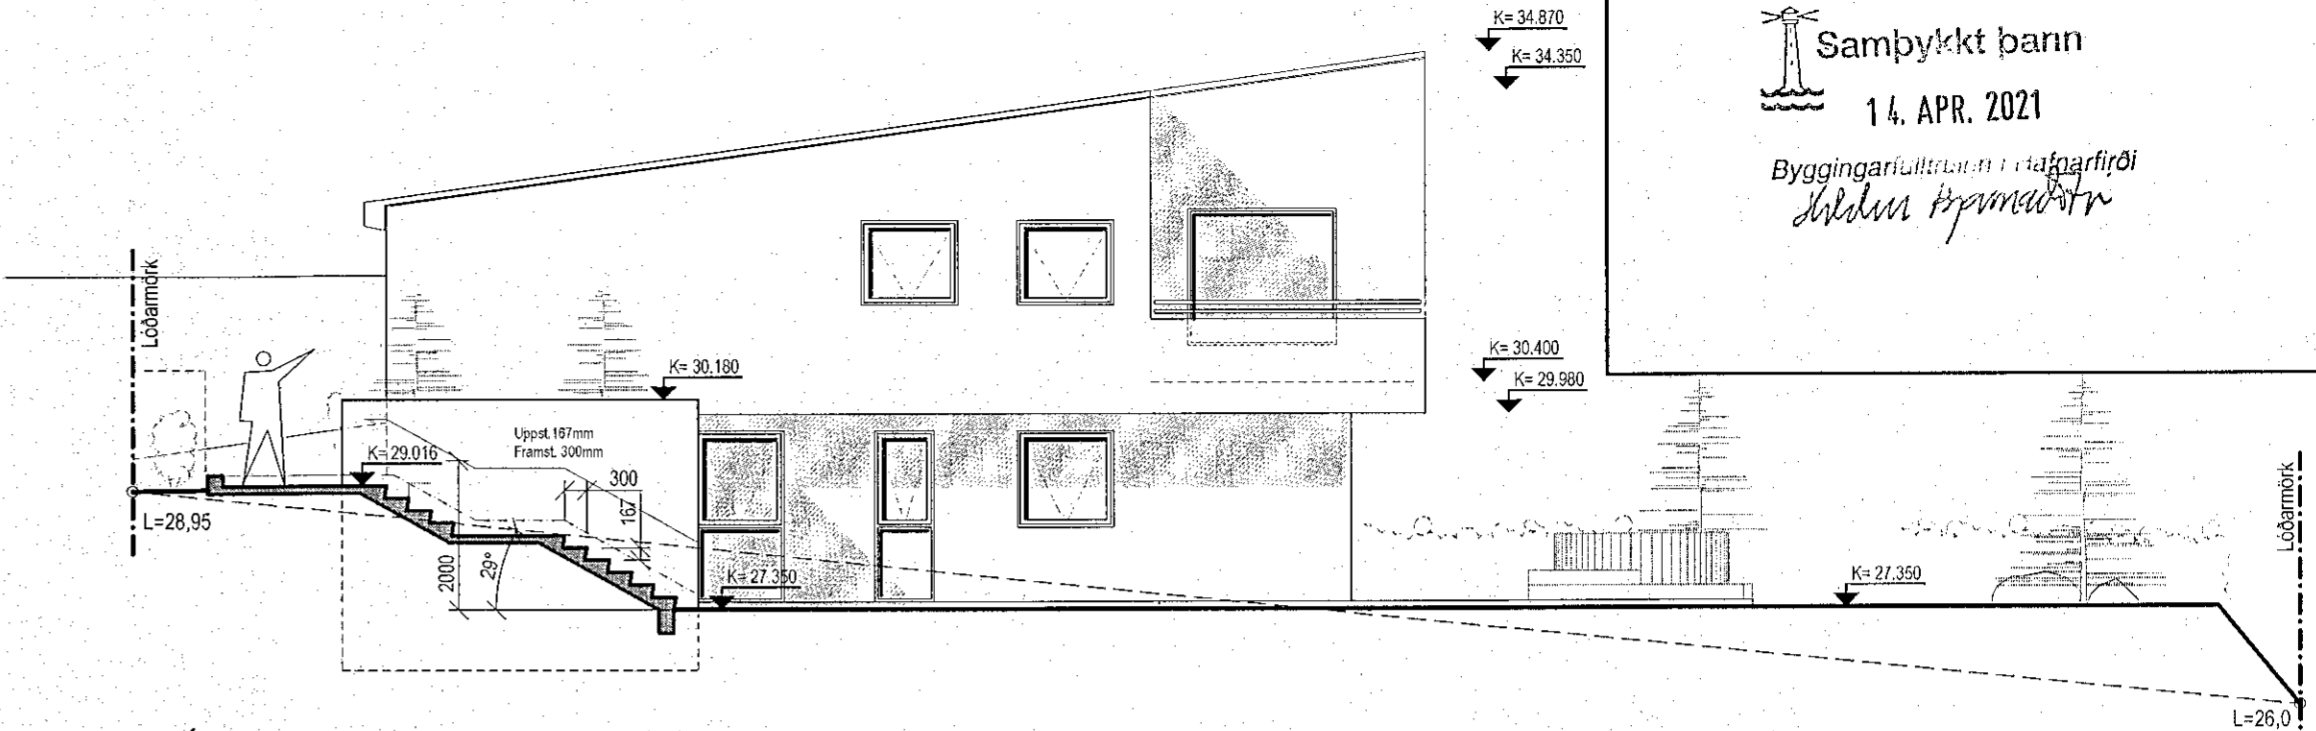


Útlit Suður
 M= 1:100

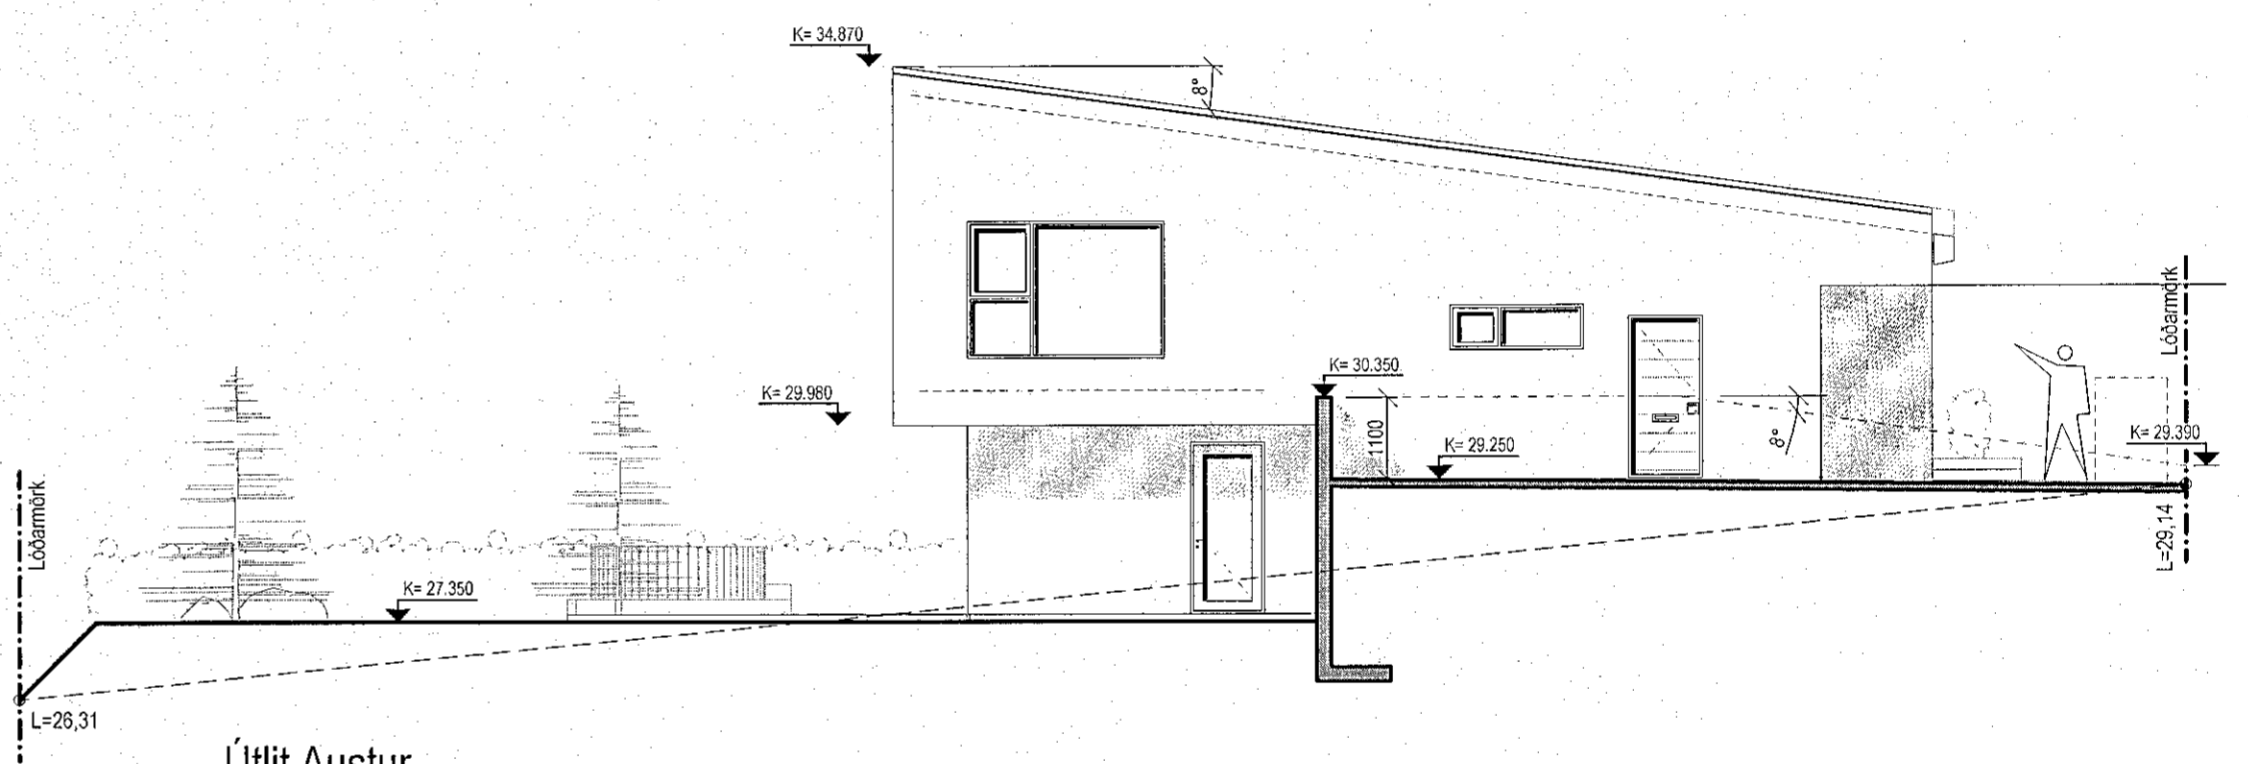

Útlit Austur
 M= 1:100

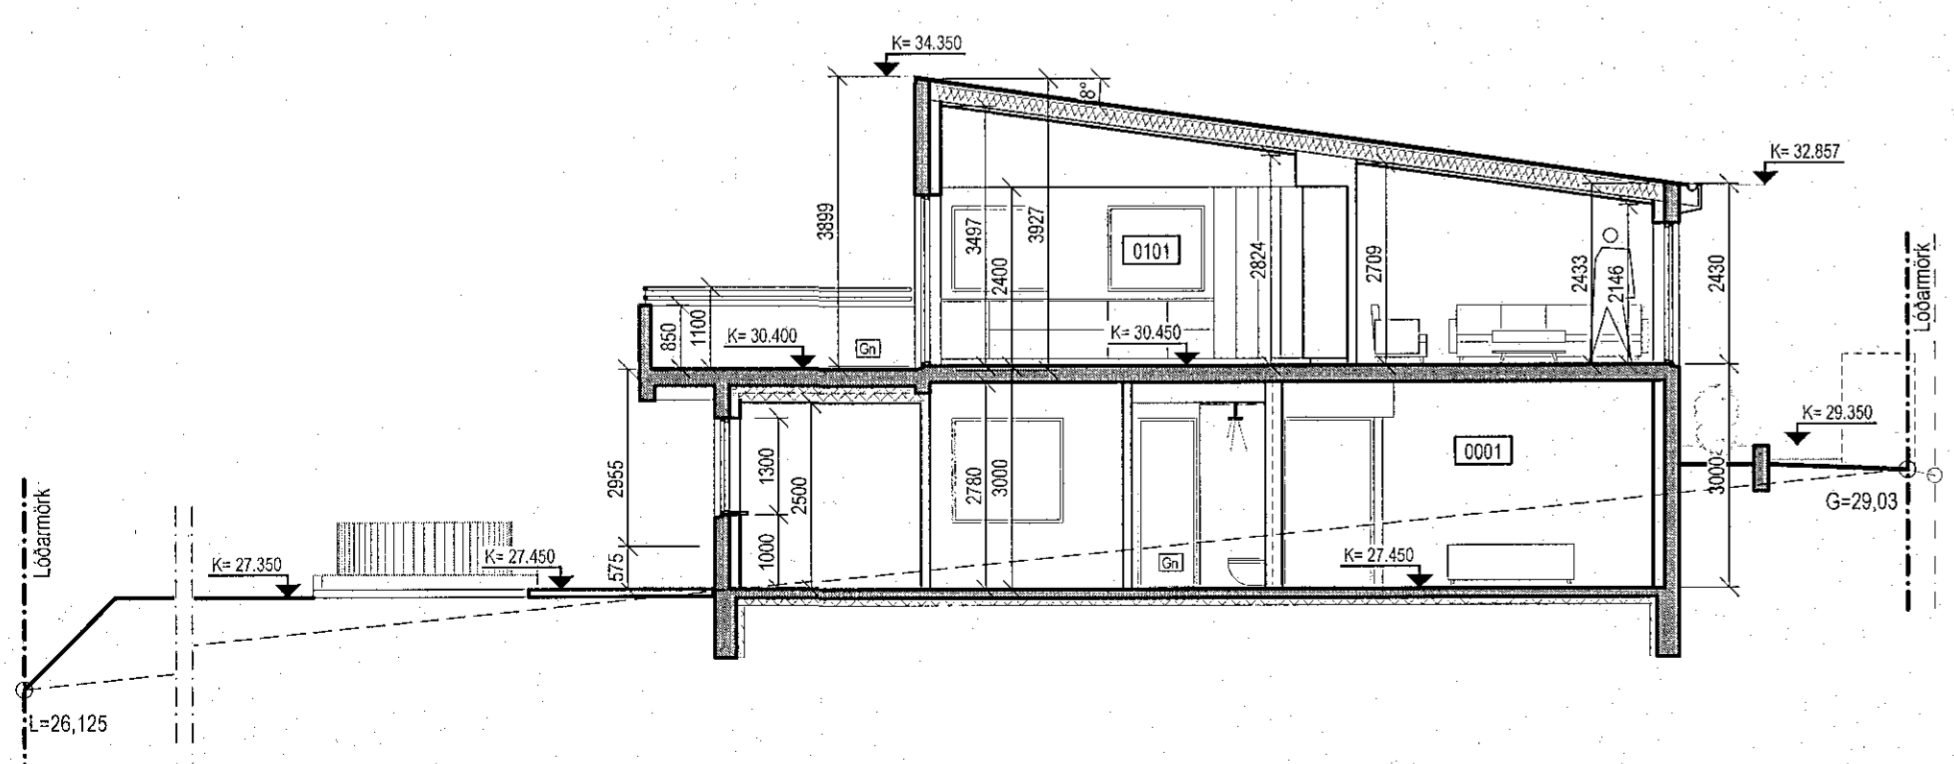

Snið D-D
 M= 1:100

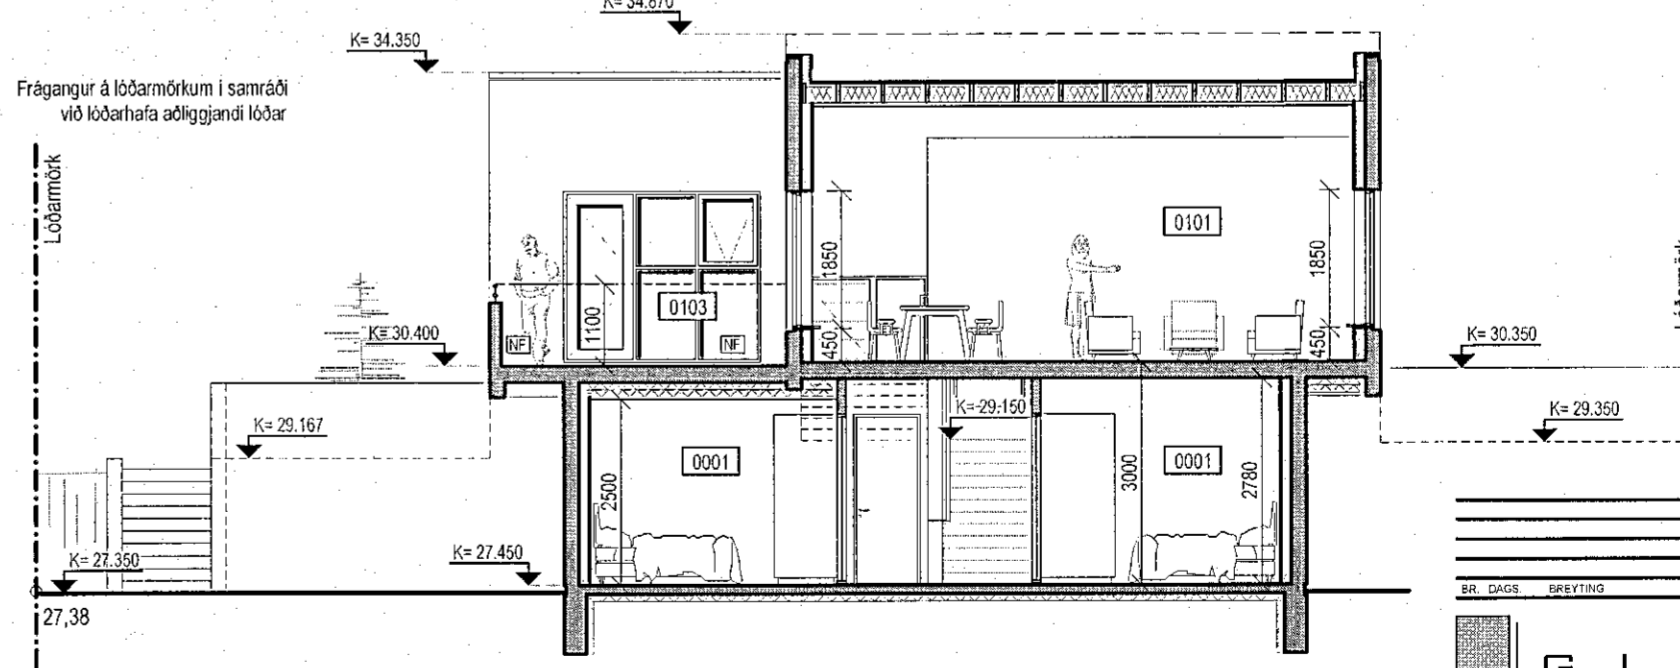

Snið E-E
 M= 1:100

Frágangur á lóðarmörkum í samráði við lóðarhafa aðliggjandi lóðar

SHS
 13. 04. 21

BR. DAGS. ÚREYTING. REIN. TEIKN.

GLÓRA
 HÖNNUN | RAÐGJAF | AETLAIS

Boleifer Byggráðgjafi 030673 3799
 Byggingarfræðingur efl
 Hafnarhaga 27a 230 RNB
 Sími: 421 7562 730 4400
 Póstfang: gl@glora.is

HÁDEGISSKARD 11
 220 HAFNARFJÖRÐUR

ÚTLITSMYNDIR OG LANDHÆÐIR
 SNEIÐINGAR D-D OG E-E

ATH: *[Signature]*
 030673 3799
 26.03.2021