


1

GRUNNMYND NEDRI HÆÐ (H27)

1 : 100

HÁDEGISSKARÐ

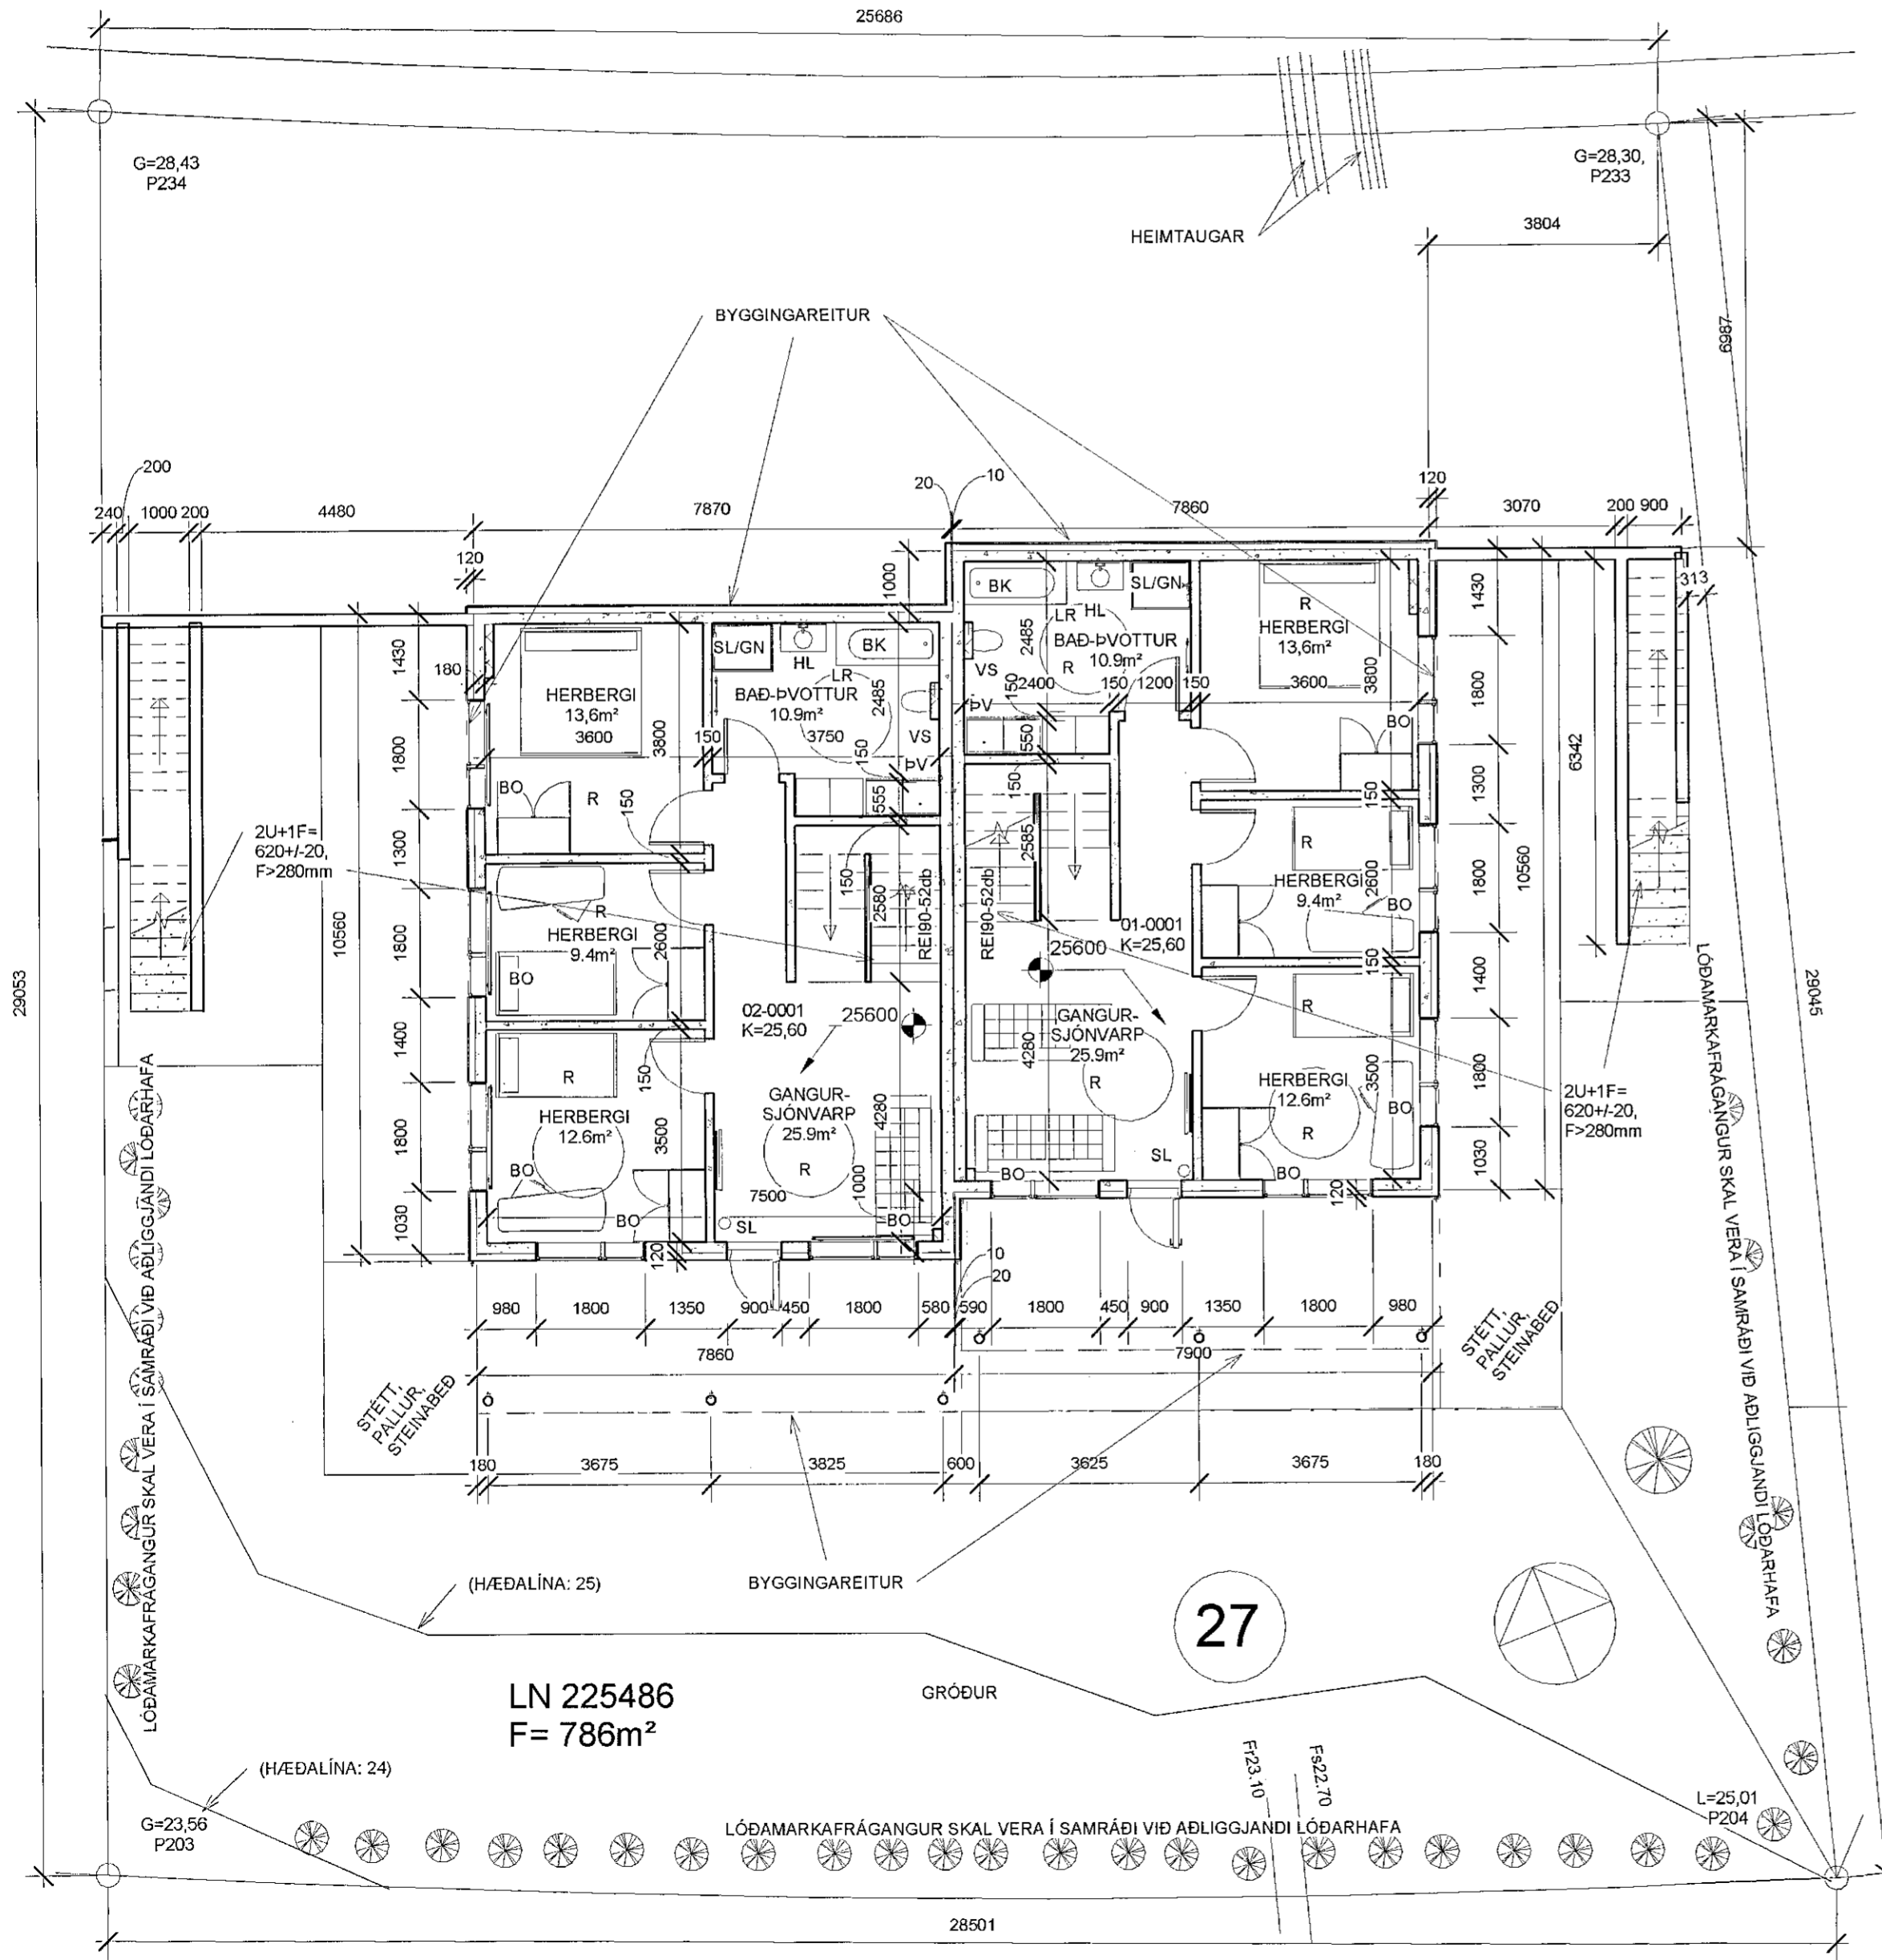

Samþykkt þann
14. APR. 2021
Byggingarfulltrúinn í Hafnarfirði
Helga Bjarnadóttir

Nr.	Lýsing	Dagur
1	TEXTI	22.10.2020
2	BYGGINGAREITUR	20.11.2020

Fríðrik Ólafsson,
Verkfræðingur, 240753-2439,
Gsm: 8965548, Netfang: ofridrik@gmail.com
Reykjafold 14 - 112 Reykjavík

HÁDEGISSKARÐ 27 - HAFNARFJÖÐUR	
GRUNNMYND NEDRI HÆÐ	
Verknúmer	FO102020010
Dagur	12.04.2021
Teiknari	FÓ
Samþykkt	FÓ
A27-102	
Kvarði	1 : 100