




RP

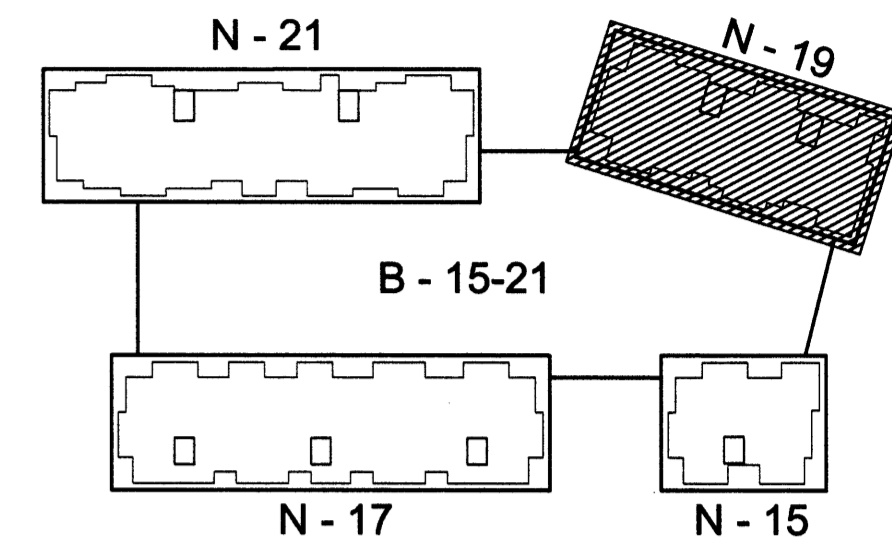


Lykilmynd í mkv. 1:1000

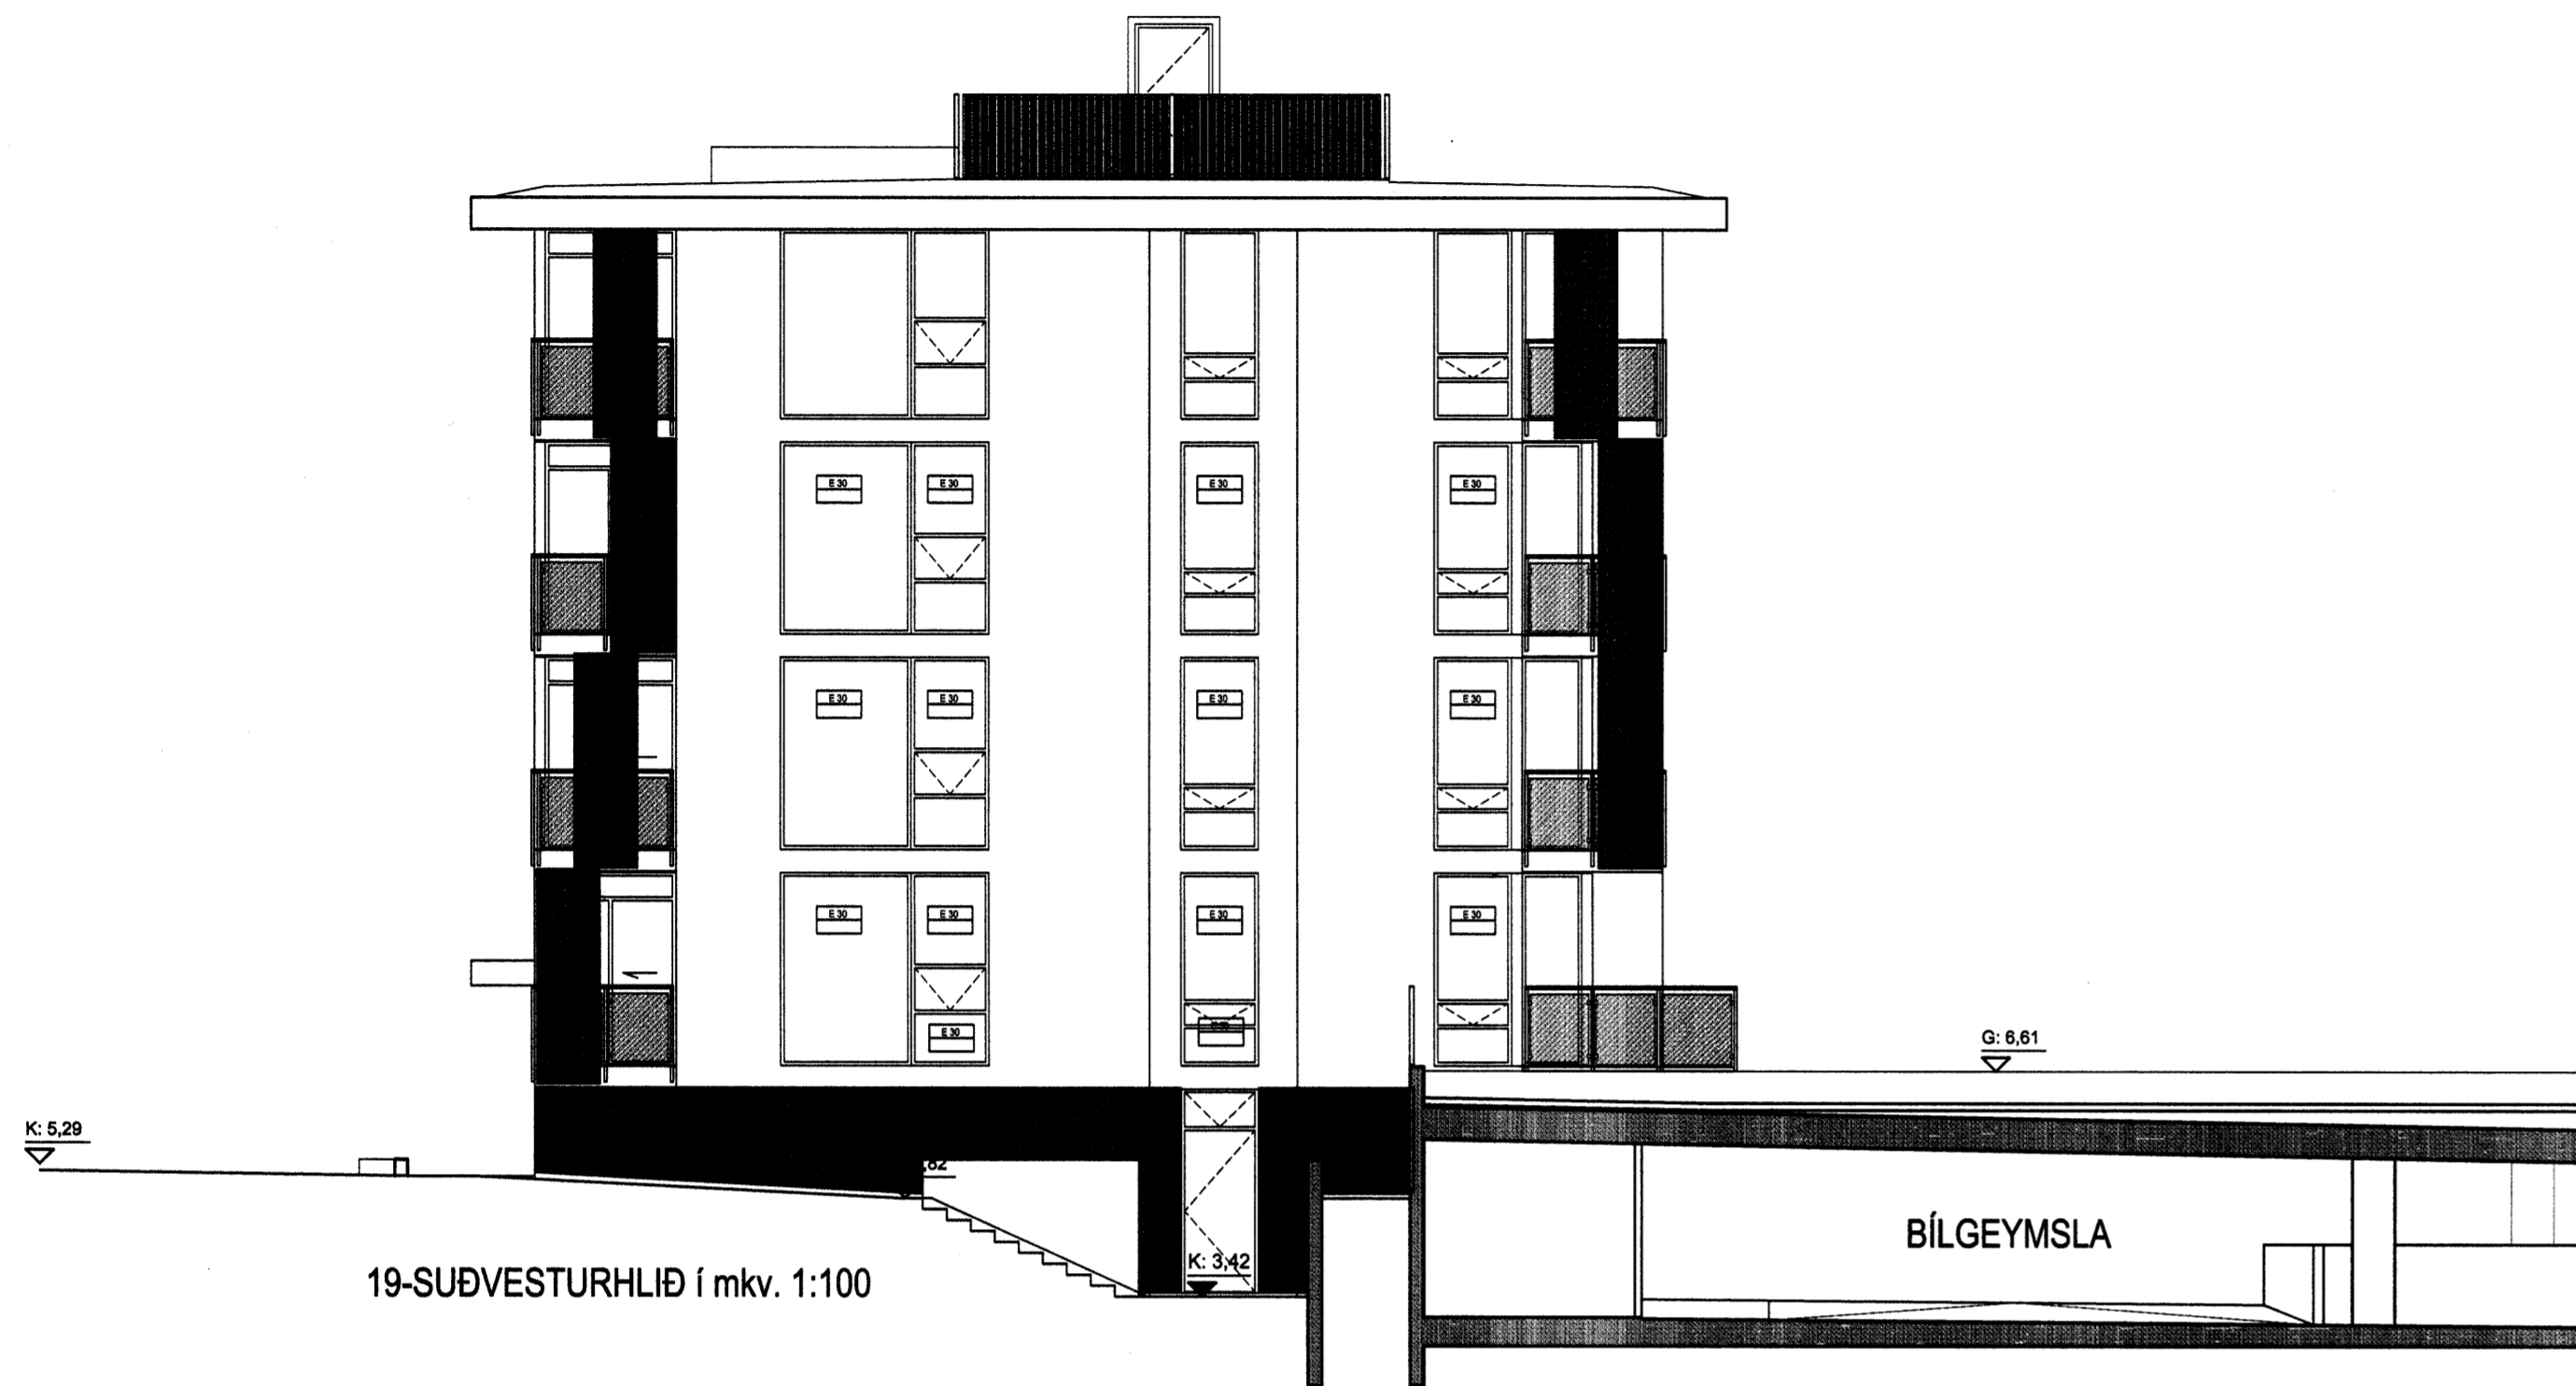

19-SUÐVESTURHLÍÐ í mkv. 1:100

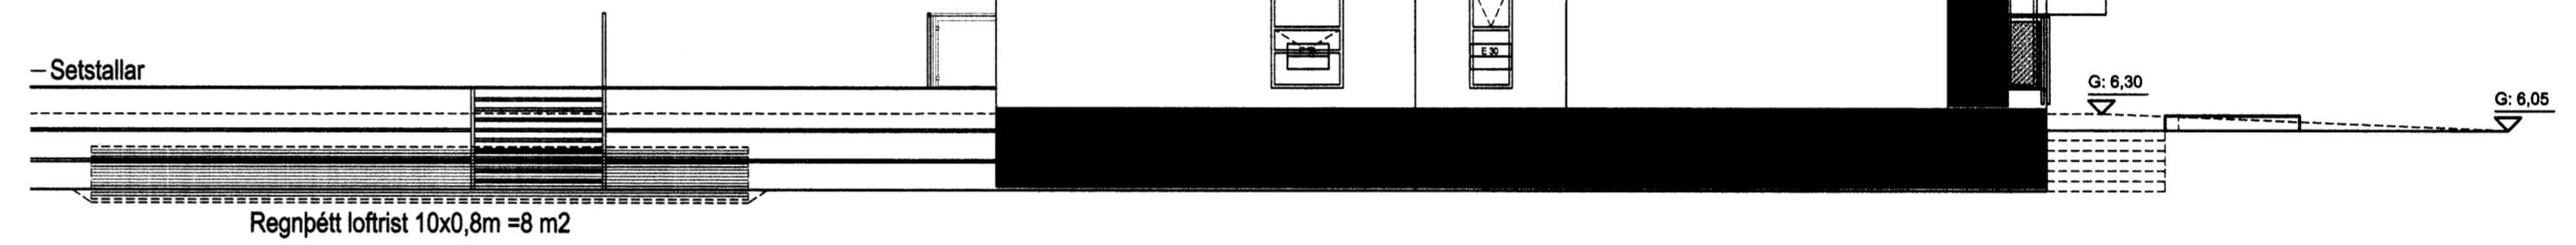

19-NORÐAUSTURHLÍÐ í mkv. 1:100

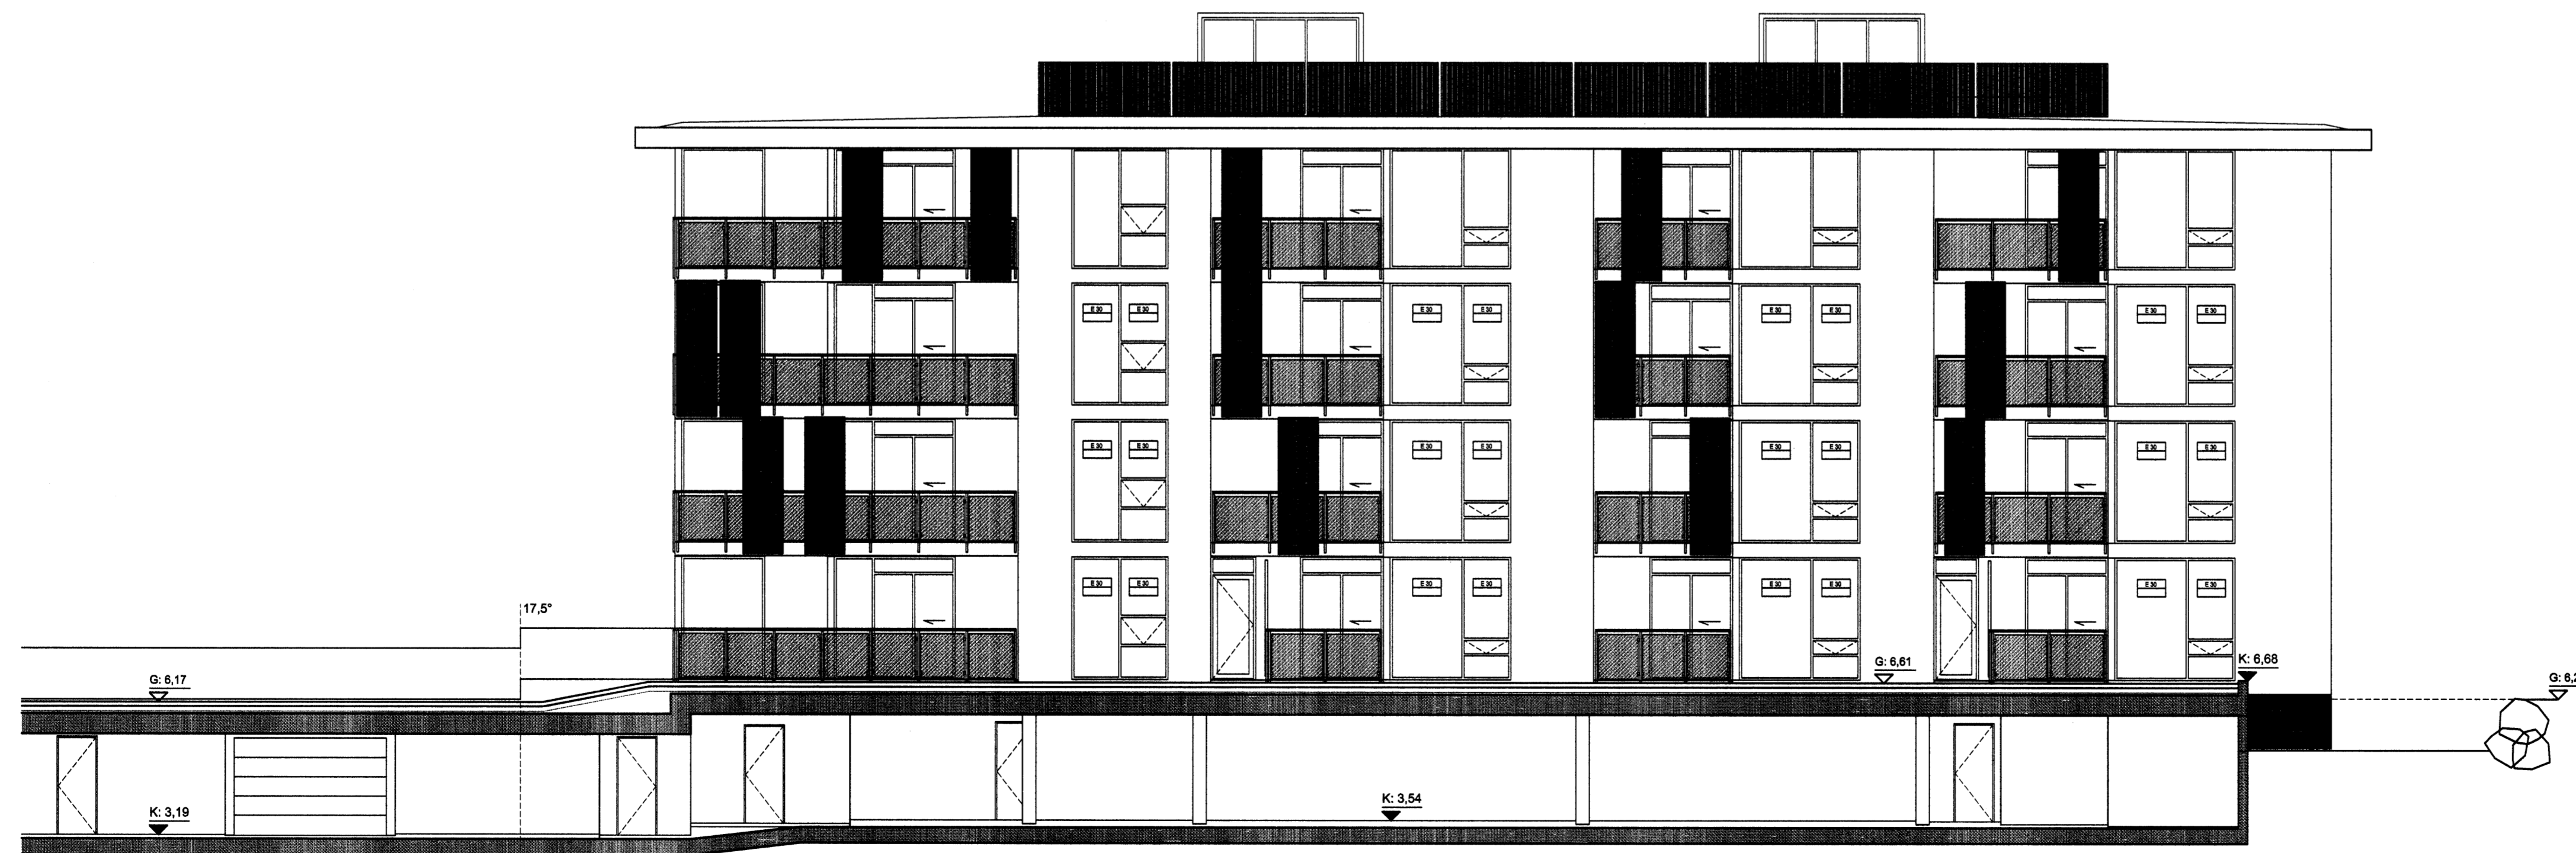

19-SUÐAUSTURHLÍÐ í mkv. 1:100

6/2.05
Stökkun höfuðsávarðveislu
Epsw



Norðurbakki 15-21
Fjölbýlishús
NORÐURBAKKI 19, MATSHLUTI 03 0446
Aðaluppdráttur
ÚTLIT
SUÐVESTUR- NORÐAUSTUR- OG SUÐAUSTURHLÍÐ
MKV.: 1:100 (99)2.06
DAGS: 24.11.2005
TEIKNAD: SE, JBE
SKRÁ: 0446-19-99/2.06.dwg
Aðaluppdráttur

Jón Ólafur Einarsson
Félagsnúmer: 090644099
Sigrður Einarsson FAI
Ík: 110457-2769

BATTERÍÐ
ARKITEKTAR

Ík: 521291-1269
Trénuhraun 1
220 Hafnarfirði

Sigrður Harðarson FAI
Ík: 030446-3399

S: 54 54 700 F: 54 54 701
Netfang: batteri@arkitekt.is
Heimasíða: www.arkitekt.is